



ОБЩЕСТВО С ОГРАНИЧЕННОЙ ОТВЕТСТВЕННОСТЬЮ
«ХАРЬКОВ ПРОЕКТИРОВАНИЕ»

ИНН/КПП 5507261400/550701001
ОГРН 1185543010234
город Омск
тел.: 8(913) 612-24-61
e-mail: info@harkov-p.ru
www.harkov-p.ru

Р/счёт 40702810910000326867
АО «ТИНЬКОФФ БАНК»
БИК 044525974
Кар. счёт 30101810145250000974

СХЕМА ТЕПЛОСНАБЖЕНИЯ

**Грибановского сельского поселения
Марьяновского муниципального района Омской области
на 2021 год и на период до 2032 года**

Заказчик:

Управление строительства, архитектуры и вопросам ЖКХ Администрации Марьяновского муниципального района Омской области



А.В. Рыскалкин

Разработчик:

Генеральный директор
ООО «Харьков Проектирование»



Д.Б. Харьков

2021 год
город Омск

УТВЕРЖДЕНО:

*Классификация: Управление
строительством, архитектурой
и инженерными работами*



2021 год

СХЕМА ТЕПЛОСНАБЖЕНИЯ

Грибановского сельского поселения
Марьяновского муниципального района Омской области
на 2021 год и на период до 2032 года

СПИСОК ИСПОЛНИТЕЛЕЙ

Генеральный директор



Д.Б. Харьков

Главный инженер



Р.С. Вьюхов

ОГЛАВЛЕНИЕ

ВВЕДЕНИЕ	20
СХЕМА ТЕПЛОСНАБЖЕНИЯ	21
Раздел 1. Показатели перспективного спроса на тепловую энергию (мощность) и теплоноситель в установленных границах территории поселения	21
1.1 Площадь строительных фондов и приросты площади строительных фондов по расчетным элементам территориального деления с разделением объектов строительства на многоквартирные дома, жилые дома, общественные здания и производственные здания промышленных предприятий по этапам – на каждый год первого 5-летнего периода и на последующие 5-летние периоды	21
1.2 Объемы потребления тепловой энергии (мощности), теплоносителя, теплоносителя с разделением по видам теплопотребления в каждом расчетном элементе территориального деления на каждом этапе	24
1.3 Потребление тепловой энергии (мощности) и теплоносителя объектами, расположенными в производственных зонах, с учетом возможных изменений производственных зон и их перепрофилирования и приросты потребления тепловой энергии (мощности), теплоносителя производственными объектами с разделением по видам теплопотребления и по видам теплоносителя (горячая вода и пар) на каждом этапе	25
1.4 Существующие и перспективные величины средневзвешенной плотности тепловой нагрузки в каждом расчетном элементе территориального деления, зоне действия каждого источника тепловой энергии, каждой системе теплоснабжения и по поселению	25
Раздел 2. Существующие и перспективные балансы тепловой мощности источников тепловой энергии и тепловой нагрузки потребителей	27
2.1 Описание существующих и перспективных зон действия систем теплоснабжения и источников тепловой энергии	27
2.2 Описание существующих и перспективных зон перспективных зон действия индивидуальных источников тепловой энергии	28
2.3 Существующие и перспективные балансы тепловой мощности и тепловой нагрузки в зонах действия источников тепловой энергии, в том числе работающих на единую тепловую сеть, на каждом этапе	28
2.3.1 Существующие и перспективные значения установленной тепловой мощности основного оборудования источника (источников) тепловой энергии	28
2.3.2 Существующие и перспективные технические ограничения на использование установленной тепловой мощности и значения располагаемой мощности основного оборудования источников тепловой энергии	29
2.3.3 Существующие и перспективные затраты тепловой мощности на собственные и хозяйственные нужды теплоснабжающей организации в отношении источников тепловой энергии	30
2.3.4 Значения существующей и перспективной тепловой мощности источников тепловой энергии нетто	30
2.3.5 Значения существующих и перспективных потерь тепловой энергии при ее передаче по тепловым сетям, включая потери тепловой энергии в тепловых сетях теплопередачей через	

теплоизоляционные конструкции теплопроводов и потери теплоносителя, с указанием затрат теплоносителя на компенсацию этих потерь.....	31
2.3.6 Затраты существующей и перспективной тепловой мощности на хозяйственные нужды теплоснабжающей (теплосетевой) организации в отношении тепловых сетей.....	32
2.3.7 Значения существующей и перспективной резервной тепловой мощности источников теплоснабжения, в том числе источников тепловой энергии, принадлежащих потребителям, и источников тепловой энергии теплоснабжающих организаций, с выделением аварийного резерва и резерва по договорам на поддержание резервной тепловой мощности	33
2.3.8 Значения существующей и перспективной тепловой нагрузки потребителей, устанавливаемые с учетом расчетной тепловой нагрузки	33
2.4 Перспективные балансы тепловой мощности источников тепловой энергии и тепловой нагрузки потребителей в случае, если зона действия источника тепловой энергии расположена в границах двух или более поселений, с указанием величины тепловой нагрузки для потребителей каждого поселения.....	34
2.5 Радиус эффективного теплоснабжения, определяемый в соответствии с методическими указаниями по разработке схем теплоснабжения.....	34
Раздел 3. Существующие и перспективные балансы теплоносителя.....	36
3.1 Перспективные балансы производительности водоподготовительных установок и максимального потребления теплоносителя теплопотребляющими установками потребителей.....	36
3.2 Перспективные балансы производительности водоподготовительных установок источников тепловой энергии для компенсации потерь теплоносителя в аварийных режимах работы систем теплоснабжения.....	37
Раздел 4. Основные положения мастер-плана развития систем теплоснабжения поселения	38
4.1 Описание сценариев развития теплоснабжения поселения.....	38
4.2 Обоснование выбора приоритетного сценария развития теплоснабжения поселения.....	38
Раздел 5. Предложения по строительству, реконструкции и техническому перевооружению и (или) модернизации источников тепловой энергии	39
5.1 Предложения по строительству источников тепловой энергии, обеспечивающих перспективную тепловую нагрузку на осваиваемых территориях поселения, для которых отсутствует возможность и (или) целесообразность передачи тепловой энергии от существующих или реконструируемых источников тепловой энергии, обоснованная расчетами ценовых (тарифных) последствий для потребителей (в ценовых зонах теплоснабжения - обоснованная расчетами ценовых (тарифных) последствий для потребителей, если реализацию товаров в сфере теплоснабжения с использованием такого источника тепловой энергии планируется осуществлять по регулируемым ценам (тарифам), и (или) обоснованная анализом индикаторов развития системы теплоснабжения поселения, если реализация товаров в сфере теплоснабжения с использованием такого источника тепловой энергии будет осуществляться по ценам, определяемым по соглашению сторон договора поставки тепловой энергии (мощности) и (или) теплоносителя) и радиуса эффективного теплоснабжения	39
5.2 Предложения по реконструкции источников тепловой энергии, обеспечивающих перспективную тепловую нагрузку в существующих и расширяемых зонах действия источников тепловой энергии	39

5.3 Предложения по техническому перевооружению и (или) модернизацию источников тепловой энергии с целью повышения эффективности работы систем теплоснабжения	40
5.4 Графики совместной работы источников тепловой энергии, функционирующих в режиме комбинированной выработки электрической и тепловой энергии и котельных	40
5.5 Меры по выводу из эксплуатации, консервации и демонтажу избыточных источников тепловой энергии, а также источников тепловой энергии, выработавших нормативный срок службы, в случае если продление срока службы технически невозможно или экономически нецелесообразно	40
5.6 Меры по переоборудованию котельной в источники комбинированной выработки электрической и тепловой энергии для каждого этапа.....	40
5.7 Меры по переводу котельной, размещенных в существующих и расширяемых зонах действия источников комбинированной выработки тепловой и электрической энергии, в пиковый режим работы для каждого этапа, в том числе график перевода, либо по выводу их из эксплуатации ..	41
5.8 Оптимальный температурный график отпуска тепловой энергии для каждого источника тепловой энергии или группы источников в системе теплоснабжения, работающей на общую тепловую сеть, устанавливаемый для каждого этапа, и оценку затрат при необходимости его изменения	41
5.9 Предложения по перспективной установленной тепловой мощности каждого источника тепловой энергии с учетом аварийного и перспективного резерва тепловой мощности с предложениями по утверждению срока ввода в эксплуатацию новых мощностей	43
5.10 Предложения по вводу новых и реконструкции существующих источников тепловой энергии с использованием возобновляемых источников энергии, а также местных видов топлива	44
Раздел 6. Предложения по строительству, реконструкции и (или) модернизации тепловых сетей	45
6.1 Предложения по строительству, реконструкции и (или) модернизации тепловых сетей, обеспечивающих перераспределение тепловой нагрузки из зон с дефицитом располагаемой тепловой мощности источников тепловой энергии в зоны с резервом располагаемой тепловой мощности источников тепловой энергии (использование существующих резервов)	45
6.2 Предложения по строительству, реконструкции и (или) модернизации тепловых сетей для обеспечения перспективных приростов тепловой нагрузки в осваиваемых районах поселения под жилищную, комплексную или производственную застройку.....	45
6.3 Предложения по строительству, реконструкции и (или) модернизации тепловых сетей в целях обеспечения условий, при наличии которых существует возможность поставок тепловой энергии потребителям от различных источников тепловой энергии при сохранении надежности теплоснабжения	45
6.4 Предложения по строительству, реконструкции и (или) модернизации тепловых сетей для повышения эффективности функционирования системы теплоснабжения, в том числе за счет перевода котельной в пиковый режим работы или ликвидации котельной	45
6.5 Предложения по строительству, реконструкции и (или) модернизации тепловых сетей для обеспечения нормативной надежности и безопасности теплоснабжения, определяемых в соответствии с методическими указаниями по расчету уровня надежности и качества поставляемых товаров, оказываемых услуг для организаций, осуществляющих деятельность по производству и (или) передаче тепловой энергии, утверждаемыми уполномоченным Правительством Российской Федерации федеральным органом исполнительной власти	46

6.6 Предложения по реконструкции тепловых сетей в целях обеспечения гидравлических режимов, обеспечивающих качество горячей воды в открытых системах теплоснабжения (горячего водоснабжения)	46
Раздел 7. Предложения по переводу открытых систем теплоснабжения (горячего водоснабжения) в закрытые системы горячего водоснабжения	47
7.1 Предложения по переводу существующих открытых систем теплоснабжения (горячего водоснабжения) в закрытые системы горячего водоснабжения, для осуществления которого необходимо строительство индивидуальных и (или) центральных тепловых пунктов при наличии у потребителей внутридомовых систем горячего водоснабжения	47
7.2 Предложения по переводу существующих открытых систем теплоснабжения (горячего водоснабжения) в закрытые системы горячего водоснабжения, для осуществления которого отсутствует необходимость строительства индивидуальных и (или) центральных тепловых пунктов по причине отсутствия у потребителей внутридомовых систем горячего водоснабжения	47
Раздел 8. Перспективные топливные балансы	48
8.1 Перспективные топливные балансы для каждого источника тепловой энергии по видам основного, резервного и аварийного топлива на каждом этапе	48
8.2 Потребляемые источником тепловой энергии виды топлива, включая местные виды топлива, а также используемые возобновляемые источники энергии	48
8.3 Виды топлива (в случае, если топливом является уголь, - вид ископаемого угля в соответствии с Межгосударственным стандартом ГОСТ 25543-2013 "Угли бурые, каменные и антрациты. Классификация по генетическим и технологическим параметрам"), их долю и значение низшей теплоты сгорания топлива, используемые для производства тепловой энергии по каждой системе теплоснабжения	49
8.4 Преобладающий в поселении вид топлива, определяемый по совокупности всех систем теплоснабжения, находящихся в соответствующем поселении	50
8.5 Приоритетное направление развития топливного баланса поселения	50
Раздел 9. Инвестиции в строительство, реконструкцию и техническое перевооружение и (или) модернизацию	50
9.1 Предложения по величине необходимых инвестиций в строительство, реконструкцию, техническое перевооружение и (или) модернизацию источников тепловой энергии на каждом этапе	51
9.2 Предложения по величине необходимых инвестиций в строительство, реконструкцию, техническое перевооружение и (или) модернизацию тепловых сетей, насосных станций и тепловых пунктов на каждом этапе	51
9.3 Предложения по величине инвестиций в строительство, реконструкцию, техническое перевооружение и (или) модернизацию в связи с изменениями температурного графика и гидравлического режима работы системы теплоснабжения	52
9.4 Предложения по величине необходимых инвестиций для перевода открытой системы теплоснабжения (горячего водоснабжения) в закрытую систему горячего водоснабжения на каждом этапе	52
9.5 Оценка эффективности инвестиций по отдельным предложениям	52

9.6 Величина фактически осуществленных инвестиций в строительство, реконструкцию, техническое перевооружение и (или) модернизацию объектов теплоснабжения за базовый период и базовый период актуализации.....	52
9.7 Предложения по развитию системы диспетчерского контроля потребляемой тепловой энергии.....	52
Раздел 10. Решение о присвоении статуса единой теплоснабжающей организации (организациям).....	54
10.1 Решение о присвоении статуса единой теплоснабжающей организации (организациям).....	54
10.2 Реестр зон деятельности единой теплоснабжающей организации (организаций).....	54
10.3 Основания, в том числе критерии, в соответствии с которыми теплоснабжающей организации присвоен статус единой теплоснабжающей организации.....	54
10.4 Информацию о поданных теплоснабжающими организациями заявках на присвоение статуса единой теплоснабжающей организации.....	56
10.5 Реестр систем теплоснабжения, содержащий перечень теплоснабжающих организаций, действующих в каждой системе теплоснабжения, расположенных в границах поселения.....	56
Раздел 11. Решения о распределении тепловой нагрузки между источниками тепловой энергии.....	57
Раздел 12. Решения по бесхозяйным тепловым сетям.....	58
Раздел 13. Синхронизация схемы теплоснабжения со схемой газоснабжения и газификации субъекта Российской Федерации и (или) поселения, схемой и программой развития электроэнергетики, а также со схемой водоснабжения и водоотведения поселения.....	59
13.1 Описание решений (на основе утвержденной региональной (межрегиональной) программы газификации жилищно-коммунального хозяйства, промышленных и иных организаций) о развитии соответствующей системы газоснабжения в части обеспечения топливом источников тепловой энергии.....	59
13.2 Описание проблем организации газоснабжения источников тепловой энергии.....	59
13.3 Предложения по корректировке утвержденной (разработке) региональной (межрегиональной) программы газификации жилищно-коммунального хозяйства, промышленных и иных организаций для обеспечения согласованности такой программы с указанными в схеме теплоснабжения решениями о развитии источников тепловой энергии и систем теплоснабжения.....	59
13.4 Описание решений (вырабатываемых с учетом положений утвержденной схемы и программы развития Единой энергетической системы России) о строительстве, реконструкции, техническом перевооружении, выводе из эксплуатации источников тепловой энергии и генерирующих объектов, включая входящее в их состав оборудование, функционирующих в режиме комбинированной выработки электрической и тепловой энергии, в части перспективных балансов тепловой мощности в схемах теплоснабжения.....	59
13.5 Предложения по строительству генерирующих объектов, функционирующих в режиме комбинированной выработки электрической и тепловой энергии, указанных в схеме теплоснабжения, для их учета при разработке схемы и программы перспективного развития электроэнергетики субъекта Российской Федерации, схемы и программы развития Единой энергетической системы России, содержащие в том числе описание участия указанных объектов в перспективных балансах тепловой мощности и энергии.....	60

13.6 Описание решений (вырабатываемых с учетом положений утвержденной схемы и программы развития Единой энергетической системы России) о строительстве, реконструкции, техническом перевооружении, выводе из эксплуатации источников тепловой энергии и генерирующих объектов, включая входящее в их состав оборудование, функционирующих в режиме комбинированной выработки электрической и тепловой энергии, в части перспективных балансов тепловой мощности в схемах теплоснабжения.....	60
13.7 Предложения по корректировке утвержденной (разработке) схемы водоснабжения поселения для обеспечения согласованности такой схемы и указанных в схеме теплоснабжения решений о развитии источников тепловой энергии и систем теплоснабжения	60
Раздел 14. Индикаторы развития систем теплоснабжения поселения.....	61
Раздел 15. Ценовые (тарифные) последствия	62
ОБОСНОВЫВАЮЩИЕ МАТЕРИАЛЫ К СХЕМЕ ТЕПЛОСНАБЖЕНИЯ	62
ГЛАВА 1. Существующее положение в сфере производства, передачи и потребления тепловой энергии для целей теплоснабжения.....	63
Часть 1. Функциональная структура теплоснабжения	63
1.1.1 Зоны действия производственных котельных	63
1.1.2 Зоны действия индивидуального теплоснабжения.....	63
1.1.3 Зоны действия отопительных котельных.....	63
Часть 2. Источники тепловой энергии.....	64
1.2.1 Структура основного оборудования	64
1.2.2 Параметры установленной тепловой мощности теплофикационного оборудования и теплофикационной установки.....	66
1.2.3 Ограничения тепловой мощности и параметры располагаемой тепловой мощности.....	66
1.2.4 Объем потребления тепловой энергии (мощности) и теплоносителя на собственные и хозяйственные нужды теплоснабжающей организации в отношении источников тепловой энергии и параметры тепловой мощности нетто.....	67
1.2.5 Срок ввода в эксплуатацию теплофикационного оборудования, год последнего освидетельствования при допуске к эксплуатации после ремонтов, год продления ресурса и мероприятия по продлению ресурса	67
1.2.6 Схемы выдачи тепловой мощности, структура теплофикационных установок.....	68
1.2.7 Способ регулирования отпуска тепловой энергии от источников тепловой энергии с обоснованием выбора графика изменения температур теплоносителя в зависимости от температуры наружного воздуха	68
1.2.8 Среднегодовая загрузка оборудования.....	70
1.2.9 Способы учета тепла, отпущенного в тепловые сети.....	70
1.2.10 Статистика отказов и восстановлений оборудования источников тепловой энергии	71
1.2.11 Предписания надзорных органов по запрещению дальнейшей эксплуатации источника тепловой энергии	71
1.2.12 Перечень источников тепловой энергии и (или) оборудования (турбоагрегатов), входящего в их состав (для источников тепловой энергии, функционирующих в режиме комбинированной	

выработки электрической и тепловой энергии), которые отнесены к объектам, электрическая мощность которых поставляется в вынужденном режиме в целях обеспечения надежного теплоснабжения потребителей 71

Часть 3. Тепловые сети, сооружения на них и тепловые пункты 72

1.3.1 Описание структуры тепловых сетей от каждого источника тепловой энергии, от магистральных выводов до центральных тепловых пунктов (если таковые имеются) или до ввода в жилой квартал или промышленный объект с выделением сетей горячего водоснабжения 72

1.3.2 Электронные и (или) бумажные карты (схемы) тепловых сетей в зонах действия источников тепловой энергии 72

1.3.3 Параметры тепловых сетей, включая год начала эксплуатации, тип изоляции, тип компенсирующих устройств, тип прокладки, краткую характеристику грунтов в местах прокладки с выделением наиболее надежных участков, определением их материальной характеристики и подключенной тепловой нагрузки 72

1.3.4 Описание типов и количества секционирующей и регулирующей арматуры на тепловых сетях 80

1.3.5 Описание типов и строительных особенностей тепловых камер и павильонов 80

1.3.6 Описание графиков регулирования отпуска тепла в тепловые сети с анализом их обоснованности 80

1.3.7 Фактические температурные режимы отпуска тепла в тепловые сети и их соответствие утвержденным графикам регулирования отпуска тепла в тепловые сети 81

1.3.8 Гидравлические режимы тепловых сетей и пьезометрические графики 81

1.3.9 Статистика отказов тепловых сетей (аварий, инцидентов) за последние 5 лет 82

1.3.10 Статистика восстановлений (аварийно-восстановительных ремонтов) тепловых сетей и среднее время, затраченное на восстановление работоспособности тепловых сетей, за последние 5 лет 82

1.3.11 Описание процедур диагностики состояния тепловых сетей и планирования капитальных (текущих) ремонтов 82

1.3.12 Описание периодичности и соответствия техническим регламентам и иным обязательным требованиям процедур летних ремонтов с параметрами и методами испытаний (гидравлических, температурных, на тепловые потери) тепловых сетей 86

1.3.13 Описание нормативов технологических потерь при передаче тепловой энергии (мощности), теплоносителя, включаемых в расчет отпущенных тепловой энергии (мощности) и теплоносителя 87

1.3.14 Оценка тепловых потерь в тепловых сетях за последние 3 года при отсутствии приборов учета тепловой энергии 88

1.3.15 Предписания надзорных органов по запрещению дальнейшей эксплуатации участков тепловой сети и результаты их исполнения 89

1.3.16 Описание типов присоединений теплопотребляющих установок потребителей к тепловым сетям с выделением наиболее распространенных, определяющих выбор и обоснование графика регулирования отпуска тепловой энергии потребителям 89

1.3.17 Сведения о наличии коммерческого приборного учета тепловой энергии, отпущенной из тепловых сетей потребителям, и анализ планов по установке приборов учета тепловой энергии и теплоносителя	89
1.3.18 Анализ работы диспетчерских служб теплоснабжающих (теплосетевых) организаций и используемых средств автоматизации, телемеханизации и связи	90
1.3.19 Уровень автоматизации и обслуживания центральных тепловых пунктов, насосных станций	90
1.3.20 Сведения о наличии защиты тепловых сетей от превышения давления	90
1.3.21 Перечень выявленных бесхозных тепловых сетей и обоснование выбора организации, уполномоченной на их эксплуатацию	91
Часть 4. Зоны действия источников тепловой энергии	92
Часть 5. Тепловые нагрузки потребителей тепловой энергии, групп потребителей тепловой энергии	93
1.5.1. Значение спроса на тепловую мощность в расчетных элементах территориального деления, в том числе значений тепловых нагрузок потребителей тепловой энергии, групп потребителей тепловой энергии	93
1.5.2 Описание значений расчетных тепловых нагрузок на коллекторах источников тепловой энергии	93
1.5.3. Случаи (условия) применения отопления жилых помещений в многоквартирных домах с использованием индивидуальных квартирных источников тепловой энергии	93
1.5.4. Описание величины потребления тепловой энергии в расчетных элементах территориального деления за отопительный период и за год в целом	94
1.5.5 Описание существующих нормативов потребления тепловой энергии для населения на отопление и горячее водоснабжение	94
1.5.6 Описание сравнения величины договорной и расчетной тепловой нагрузки по зоне действия каждого источника тепловой энергии	95
Часть 6. Балансы тепловой мощности и тепловой нагрузки	96
1.6.1. Балансы установленной, располагаемой тепловой мощности и тепловой мощности нетто, потерь тепловой мощности в тепловых сетях и расчетной тепловой нагрузки по каждому источнику тепловой энергии, а в ценовых зонах теплоснабжения - по каждой системе теплоснабжения	96
1.6.2. Описание резервов и дефицитов тепловой мощности нетто по каждому источнику тепловой энергии, а в ценовых зонах теплоснабжения - по каждой системе теплоснабжения	96
1.6.3. Гидравлические режимы, обеспечивающие передачу тепловой энергии от источника тепловой энергии до самого удаленного потребителя и характеризующих существующие возможности (резервы и дефициты по пропускной способности) передачи тепловой энергии от источника к потребителю	96
1.6.4. Причины возникновения дефицитов тепловой мощности и последствий влияния дефицитов на качество теплоснабжения	97
1.6.5. Резервы тепловой мощности нетто источников тепловой энергии и возможностей расширения технологических зон действия источников с резервами тепловой мощности нетто в зоны действия с дефицитом тепловой мощности	97

Часть 7. Балансы теплоносителя	98
1.7.1 Утвержденные балансы производительности водоподготовительных установок теплоносителя для тепловых сетей и максимальное потребление теплоносителя в теплоиспользующих установках потребителей в перспективных зонах действия систем теплоснабжения и источников тепловой энергии, в том числе работающих на единую тепловую сеть	98
1.7.2 Утвержденные балансы производительности водоподготовительных установок теплоносителя для тепловых сетей и максимальное потребление теплоносителя в аварийных режимах систем теплоснабжения.....	99
Часть 8. Топливные балансы источников тепловой энергии и система обеспечения топливом	100
1.8.1 Описание видов и количества используемого основного топлива для каждого источника тепловой энергии	100
1.8.2. Описание видов резервного и аварийного топлива и возможности их обеспечения в соответствии с нормативными требованиями	100
1.8.3. Описание особенностей характеристики топлив в зависимости от мест поставки.....	101
1.8.4 Описание использования местных видов топлива	102
1.8.5 Виды топлива (в случае, если топливом является уголь, - вид ископаемого угля в соответствии с Межгосударственным стандартом ГОСТ 25543-2013 "Угли бурые, каменные и антрациты. Классификация по генетическим и технологическим параметрам"), их долю и значение низшей теплоты сгорания топлива, используемые для производства тепловой энергии по каждой системе теплоснабжения.....	102
1.8.6 Преобладающий в поселении вид топлива, определяемый по совокупности всех систем теплоснабжения, находящихся в соответствующем поселении.....	102
1.8.7 Приоритетное направление развития топливного баланса поселения.....	103
Часть 9. Надежность теплоснабжения	104
1.9.1 Поток отказов (частота отказов) участков тепловых	105
1.9.2 Частота отключений потребителей	106
1.9.3 Поток (частота) и время восстановления теплоснабжения потребителей после отключений	107
1.9.4 Графические материалы (карты-схемы тепловых сетей и зон ненормативной надежности и безопасности теплоснабжения).....	107
1.9.5 Результаты анализа аварийных ситуаций при теплоснабжении, расследование причин которых осуществляется федеральным органом исполнительной власти, уполномоченным на осуществление федерального государственного энергетического надзора, в соответствии с Правилами расследования причин аварийных ситуаций при теплоснабжении, утвержденными постановлением Правительства Российской Федерации от 17 октября 2015 г. №1114 "О расследовании причин аварийных ситуаций при теплоснабжении и о признании утратившими силу отдельных положений Правил расследования причин аварий в электроэнергетике".....	107
1.9.6 Результаты анализа времени восстановления теплоснабжения потребителей, отключенных в результате аварийных ситуаций при теплоснабжении	107

Часть 10. Техничко-экономические показатели теплоснабжающих и теплосетевых организаций	109
Часть 11. Цены (тарифы) в сфере теплоснабжения	113
1.11.1 Динамика утвержденных тарифов, устанавливаемых органами исполнительной власти субъекта Российской Федерации в области государственного регулирования цен (тарифов) по каждому из регулируемых видов деятельности и по каждой теплосетевой и теплоснабжающей организации с учетом последних 3 лет.....	113
1.11.2 Структура цен (тарифов), установленных на момент разработки схемы теплоснабжения.....	113
1.11.3 Плата за подключение к системе теплоснабжения и поступления денежных средств от осуществления указанной деятельности.....	114
1.11.4 Плата за услуги по поддержанию резервной тепловой мощности, в том числе для социально значимых категорий потребителей.....	114
1.11.5 Описание динамики предельных уровней цен на тепловую энергию (мощность), поставляемую потребителям, утверждаемых в ценовых зонах теплоснабжения с учетом последних 3 лет.....	114
1.11.6 Описание средневзвешенного уровня сложившихся за последние 3 года цен на тепловую энергию (мощность), поставляемую единой теплоснабжающей организацией потребителям в ценовых зонах теплоснабжения.....	114
Часть 12. Описание существующих технических и технологических проблем в системах теплоснабжения поселения	115
1.12.1 Описание существующих проблем организации качественного теплоснабжения (перечень причин, приводящих к снижению качества теплоснабжения, включая проблемы в работе теплопотребляющих установок потребителей).....	115
1.12.2 Описание существующих проблем организации надежного и безопасного теплоснабжения поселения (перечень причин, приводящих к снижению надежного теплоснабжения, включая проблемы в работе теплопотребляющих установок потребителей).....	115
1.12.3 Описание существующих проблем развития систем теплоснабжения.....	115
1.12.4 Описание существующих проблем надежного и эффективного снабжения топливом действующих систем теплоснабжения.....	115
1.12.5 Анализ предписаний надзорных органов об устранении нарушений, влияющих на безопасность и надежность системы теплоснабжения.....	115
ГЛАВА 2. Существующее и перспективное потребление тепловой энергии на цели теплоснабжения	116
2.1 Данные базового уровня потребления тепла на цели теплоснабжения.....	116
2.2 Прогнозы приростов на каждом этапе площади строительных фондов, сгруппированные по расчетным элементам территориального деления и по зонам действия источников тепловой энергии с разделением объектов строительства на многоквартирные дома, жилые дома, общественные здания и производственные здания промышленных предприятий.....	116
2.3 Прогнозы перспективных удельных расходов тепловой энергии на отопление, вентиляцию и горячее водоснабжение, согласованных с требованиями к энергетической эффективности.....	

объектов теплопотребления, устанавливаемых в соответствии с законодательством Российской Федерации.....	117
2.4 Прогнозы перспективных удельных расходов тепловой энергии для обеспечения технологических процессов.....	118
2.5 Прогнозы приростов объемов потребления тепловой энергии (мощности) и теплоносителя с разделением по видам теплопотребления в каждом расчетном элементе территориального деления и в зоне действия каждого из существующих или предлагаемых для строительства источников тепловой энергии на каждом этапе.....	118
2.6 Прогнозы приростов объемов потребления тепловой энергии (мощности) и теплоносителя с разделением по видам теплопотребления в расчетных элементах территориального деления и в зонах действия индивидуального теплоснабжения на каждом этапе.....	119
2.7 Прогнозы приростов объемов потребления тепловой энергии (мощности) и теплоносителя объектами, расположенными в производственных зонах, с учетом возможных изменений производственных зон и их перепрофилирования и приростов объемов потребления тепловой энергии (мощности) производственными объектами с разделением по видам теплопотребления и по видам теплоносителя (горячая вода и пар) в зоне действия каждого из существующих или предлагаемых для строительства источников тепловой энергии на каждом этапе.....	119
2.8 Прогноз перспективного потребления тепловой энергии отдельными категориями потребителей, в том числе социально значимых, для которых устанавливаются льготные тарифы на тепловую энергию (мощность), теплоноситель.....	119
2.9 Прогноз перспективного потребления тепловой энергии потребителями, с которыми заключены или могут быть заключены в перспективе свободные долгосрочные договоры теплоснабжения.....	119
2.10 Прогноз перспективного потребления тепловой энергии потребителями, с которыми заключены или могут быть заключены долгосрочные договоры теплоснабжения по регулируемой цене.....	119
ГЛАВА 3. Электронная модель системы теплоснабжения поселения.....	120
ГЛАВА 4. Существующие и перспективные балансы тепловой мощности источников тепловой энергии и тепловой нагрузки потребителей.....	121
4.1 Балансы существующей на базовый период схемы теплоснабжения (актуализации схемы теплоснабжения) тепловой мощности и перспективной тепловой нагрузки в каждой из зон действия источников тепловой энергии с определением резервов (дефицитов) существующей располагаемой тепловой мощности источников тепловой энергии, устанавливаемых на основании величины расчетной тепловой нагрузки, а в ценовых зонах теплоснабжения - балансы существующей на базовый период схемы теплоснабжения (актуализации схемы теплоснабжения) тепловой мощности и перспективной тепловой нагрузки в каждой системе теплоснабжения с указанием сведений о значениях существующей и перспективной тепловой мощности источников тепловой энергии, находящихся в государственной или муниципальной собственности и являющихся объектами концессионных соглашений или договоров аренды.....	121
4.2 Балансы тепловой мощности источника тепловой энергии и присоединенной тепловой нагрузки в каждой зоне действия источника тепловой энергии по каждому из магистральных выводов (если таких выводов несколько) тепловой мощности источника тепловой энергии.....	121
4.3 Гидравлический расчет передачи теплоносителя для каждого магистрального вывода с целью определения возможности (невозможности) обеспечения тепловой энергией существующих и	

перспективных потребителей, присоединенных к тепловой сети от каждого магистрального вывода 122

4.4 Выводы о резервах (дефицитах) существующей системы теплоснабжения при обеспечении перспективной тепловой нагрузки 129

ГЛАВА 5. Мастер-план развития систем теплоснабжения поселения 130

5.1 Описание вариантов перспективного развития систем теплоснабжения поселения (в случае их изменения относительно ранее принятого варианта развития систем теплоснабжения в утвержденной в установленном порядке схеме теплоснабжения) 130

5.2 Технико-экономическое сравнение вариантов перспективного развития систем теплоснабжения поселения, городского округа, города федерального значения 130

5.3 Обоснование выбора приоритетного варианта перспективного развития систем теплоснабжения поселения, городского округа, города федерального значения на основе анализа ценовых (тарифных) последствий для потребителей 131

ГЛАВА 6. Существующие и перспективные балансы производительности водоподготовительных установок и максимального потребления теплоносителя теплопотребляющими установками потребителей, в том числе в аварийных режимах. 132

6.1. Расчетная величина нормативных потерь (в ценовых зонах теплоснабжения - расчетную величину плановых потерь, определяемых в соответствии с методическими указаниями по разработке схем теплоснабжения) теплоносителя в тепловых сетях в зонах действия источников тепловой энергии 132

6.2 Максимальный и среднечасовой расход теплоносителя (расход сетевой воды) на горячее водоснабжение потребителей с использованием открытой системы теплоснабжения в зоне действия каждого источника тепловой энергии, рассчитываемый с учетом прогнозных сроков перевода потребителей, подключенных к открытой системе теплоснабжения (горячего водоснабжения), на закрытую систему горячего водоснабжения 133

6.3 Сведения о наличии баков-аккумуляторов 133

6.4 Нормативный и фактический (для эксплуатационного и аварийного режимов) часовой расход подпиточной воды в зоне действия источников тепловой энергии 133

6.5 Существующий и перспективный баланс производительности водоподготовительных установок и потерь теплоносителя с учетом развития системы теплоснабжения 134

ГЛАВА 7. Предложения по строительству, реконструкции и техническому перевооружению источников тепловой энергии 136

7.1. Определение условий организации централизованного теплоснабжения, индивидуального теплоснабжения, а также поквартирного отопления, которое должно содержать в том числе определение целесообразности или нецелесообразности подключения (технологического присоединения) теплопотребляющей установки к существующей системе централизованного теплоснабжения исходя из недопущения увеличения совокупных расходов в такой системе централизованного теплоснабжения, расчет которых выполняется в порядке, установленном методическими указаниями по разработке схем теплоснабжения 136

7.2. Обоснование предлагаемых для строительства источников тепловой энергии с комбинированной выработкой тепловой и электрической энергии для обеспечения перспективных тепловых нагрузок 136

7.3. Обоснование предлагаемых для реконструкции действующих источников тепловой энергии с комбинированной выработкой тепловой и электрической энергии для обеспечения перспективных приростов тепловых нагрузок.....	136
7.4. Обоснование предлагаемых для реконструкции котельной для выработки электроэнергии в комбинированном цикле на базе существующих и перспективных тепловых нагрузок	136
7.5. Обоснование предлагаемых для реконструкции котельной с увеличением зоны их действия путем включения в нее зон действия существующих источников тепловой энергии.....	137
7.6 Обоснование предлагаемых для перевода в пиковый режим работы котельной по отношению к источникам тепловой энергии с комбинированной выработкой тепловой и электрической энергии	137
7.7 Обоснование предложений по расширению зон действия действующих источников тепловой энергии с комбинированной выработкой тепловой и электрической энергии.....	137
7.8. Обоснование предлагаемых для вывода в резерв и (или) вывода из эксплуатации котельной при передаче тепловых нагрузок на другие источники тепловой энергии	137
7.9 Обоснование организации индивидуального теплоснабжения в зонах застройки поселения малоэтажными жилыми зданиями	137
7.10 Обоснование организации теплоснабжения в производственных зонах на территории поселения.....	137
7.11 Обоснование перспективных балансов тепловой мощности источников тепловой энергии и теплоносителя и присоединенной тепловой нагрузки в каждой из систем теплоснабжения поселения и ежегодное распределение объемов тепловой нагрузки между источниками тепловой энергии.....	138
7.12 Расчет радиусов эффективного теплоснабжения (зоны действия источников тепловой энергии) в каждой из систем теплоснабжения, позволяющий определить условия, при которых подключение теплопотребляющих установок к системе теплоснабжения нецелесообразно вследствие увеличения совокупных расходов в указанной системе	138
ГЛАВА 8. Предложения по строительству, реконструкции и (или) модернизации тепловых сетей и сооружений на них.....	139
8.1. Реконструкция и (или) модернизация, строительство тепловых сетей, обеспечивающих перераспределение тепловой нагрузки из зон с дефицитом тепловой мощности в зоны с избытком тепловой мощности (использование существующих резервов)	139
8.2. Строительство тепловых сетей для обеспечения перспективных приростов тепловой нагрузки под жилищную, комплексную или производственную застройку во вновь осваиваемых районах поселения	139
8.3. Строительство тепловых сетей, обеспечивающих условия, при наличии которых существует возможность поставок тепловой энергии потребителям от различных источников тепловой энергии при сохранении надежности теплоснабжения.....	139
8.4. Строительство, реконструкция и (или) модернизация тепловых сетей для повышения эффективности функционирования системы теплоснабжения, в том числе за счет перевода котельной в пиковый режим работы или ликвидации котельной.....	139
8.5. Строительство тепловых сетей для обеспечения нормативной надежности теплоснабжения	140

8.6. Реконструкция и (или) модернизация тепловых сетей с увеличением диаметра трубопроводов для обеспечения перспективных приростов тепловой нагрузки.....	140
8.7. Реконструкция и (или) модернизация тепловых сетей, подлежащих замене в связи с исчерпанием эксплуатационного ресурса	140
8.8. Строительство и реконструкция и (или) модернизация насосных станций	140
ГЛАВА 9. Предложения по переводу открытых систем теплоснабжения (горячего водоснабжения) в закрытые системы горячего водоснабжения.....	141
9.1. Техничко-экономическое обоснование предложений по типам присоединений теплопотребляющих установок потребителей (или присоединений абонентских вводов) к тепловым сетям, обеспечивающим перевод потребителей, подключенных к открытой системе теплоснабжения (горячего водоснабжения), на закрытую систему горячего водоснабжения ...	141
9.2. Выбор и обоснование метода регулирования отпуска тепловой энергии от источников тепловой энергии	141
9.3. Предложения по реконструкции тепловых сетей для обеспечения передачи тепловой энергии при переходе от открытой системы теплоснабжения (горячего водоснабжения) к закрытой системе горячего водоснабжения.....	142
9.4. Расчет потребности инвестиций для перевода открытой системы теплоснабжения (горячего водоснабжения) в закрытую систему горячего водоснабжения	142
9.5. Оценку целевых показателей эффективности и качества теплоснабжения в открытой системе теплоснабжения (горячего водоснабжения) и закрытой системе горячего водоснабжения	143
9.6. Предложения по источникам инвестиций.....	143
ГЛАВА 10. Перспективные топливные балансы	144
10.1 Расчеты по каждому источнику тепловой энергии перспективных максимальных часовых и годовых расходов основного вида топлива для зимнего, летнего и переходного периодов, необходимого для обеспечения нормативного функционирования источников тепловой энергии на территории поселения, городского округа	144
10.2 Результаты расчетов по каждому источнику тепловой энергии нормативных запасов топлива	145
10.3 Вид топлива, потребляемый источником тепловой энергии, в том числе с использованием возобновляемых источников энергии и местных видов топлива.....	145
10.4 Виды топлива (в случае, если топливом является уголь, - вид ископаемого угля в соответствии с Межгосударственным стандартом ГОСТ 25543-2013 "Угли бурые, каменные и антрациты. Классификация по генетическим и технологическим параметрам"), их долю и значение низшей теплоты сгорания топлива, используемые для производства тепловой энергии по каждой системе теплоснабжения	145
10.5 Преобладающий в поселении вид топлива, определяемый по совокупности всех систем теплоснабжения, находящихся в соответствующем поселении.....	146
10.6 Приоритетное направление развития топливного баланса поселения	146
ГЛАВА 11. Оценка надежности теплоснабжения	146
11.1 Перспективные показатели надежности, определяемые числом нарушений в подаче тепловой энергии.....	147

11.2 Перспективных показатели, определяемые приведенной продолжительностью прекращений подачи тепловой энергии	148
11.3 Перспективных показателей, определяемые приведенным объемом недоотпуска тепла в результате нарушений в подаче тепловой энергии	148
11.4 Перспективные показатели, определяемые средневзвешенной величиной отклонений температуры теплоносителя, соответствующих отклонениям параметра теплоносителя в результате нарушений в подаче тепловой энергии	149
11.5 Предложения, обеспечивающие надежность систем теплоснабжения	149
ГЛАВА 12. Обоснование инвестиций в строительство, реконструкцию и техническое перевооружение.....	150
12.1 Оценка финансовых потребностей для осуществления строительства, реконструкции и технического перевооружения источников тепловой энергии и тепловых сетей.....	150
12.2 Предложения по источникам инвестиций, обеспечивающих финансовые потребности	153
12.3 Расчеты эффективности инвестиций.....	153
12.4 Расчеты ценовых последствий для потребителей при реализации программ строительства, реконструкции и технического перевооружения систем теплоснабжения.....	155
ГЛАВА 13. Индикаторы развития систем теплоснабжения поселения.....	156
ГЛАВА 14. Ценовые (тарифные) последствия.....	159
14.1 Тарифно-балансовые расчетные модели теплоснабжения потребителей по каждой системе теплоснабжения	159
14.2 Тарифно-балансовые расчетные модели теплоснабжения потребителей по каждой единой теплоснабжающей организации	160
14.3 Результаты оценки ценовых (тарифных) последствий реализации проектов схемы теплоснабжения на основании разработанных тарифно-балансовых моделей	160
ГЛАВА 15. Реестр единых теплоснабжающих организаций	165
15.1 Реестр систем теплоснабжения, содержащий перечень теплоснабжающих организаций, действующих в каждой системе теплоснабжения, расположенных в границах поселения	168
15.2 Реестр единых теплоснабжающих организаций, содержащий перечень систем теплоснабжения, входящих в состав единой теплоснабжающей организации.....	168
15.3 Основания, в том числе критерии, в соответствии с которыми теплоснабжающая организация определена единой теплоснабжающей организацией	168
15.4 Заявки теплоснабжающих организаций, поданные в рамках разработки проекта схемы теплоснабжения (при их наличии), на присвоение статуса единой теплоснабжающей организации	170
15.5 Описание границ зон деятельности единой теплоснабжающей организации (организаций)	171
ГЛАВА 16. Реестр мероприятий схемы теплоснабжения.....	172
16.1 Перечень мероприятий по строительству, реконструкции или техническому перевооружению и (или) модернизации источников тепловой энергии	172

<i>16.2 Перечень мероприятий по строительству, реконструкции и техническому перевооружению и (или) модернизации тепловых сетей и сооружений на них.....</i>	<i>172</i>
<i>16.3 Перечень мероприятий, обеспечивающих переход от открытых систем теплоснабжения (горячего водоснабжения) на закрытые системы горячего водоснабжения.....</i>	<i>172</i>
<i>ГЛАВА 17. Замечания и предложения к проекту схемы теплоснабжения.....</i>	<i>173</i>
<i>17.1 Перечень всех замечаний и предложений, поступивших при разработке, утверждении и актуализации схемы теплоснабжения.....</i>	<i>173</i>
<i>17.2 Ответы разработчиков проекта схемы теплоснабжения на замечания и предложения.....</i>	<i>173</i>
<i>17.3 Перечень учтенных замечаний и предложений, а также реестр изменений, внесенных в разделы схемы теплоснабжения и главы обосновывающих материалов к схеме теплоснабжения.....</i>	<i>173</i>
<i>ГЛАВА 18. Сводный том изменений, выполненных в доработанной и (или) актуализированной схеме теплоснабжения.....</i>	<i>174</i>

ВВЕДЕНИЕ

Пояснительная записка составлена в соответствии с Постановлением Правительства Российской Федерации от 22 февраля 2012 года №154 «О требованиях к схемам теплоснабжения, порядку их разработки и утверждения», Федеральным законом от 27.07.2010 г. № 190-ФЗ «О теплоснабжении», методическими рекомендациями по разработке схем теплоснабжения, утвержденными совместным приказом Минэнерго России и Минрегиона России, Постановлением Правительства Российской Федерации от 8 августа 2012 года №808 «Об организации теплоснабжения в Российской Федерации и о внесении изменений в некоторые акты Правительства Российской Федерации», актуализированных редакций СП 124.13330.2012 «Тепловые сети» и СП 89.13330.2016 «Котельные установки», Методическими указаниями по расчету уровня и порядку определения показателей надёжности и качества поставляемых товаров и оказываемых услуг для организаций, осуществляющих деятельность по производству и (или) передаче тепловой энергии.

Целью разработки схемы теплоснабжения является удовлетворение спроса на тепловую энергию (мощность) и теплоноситель, обеспечение надежного теплоснабжения наиболее экономичным способом при минимальном воздействии на окружающую среду, экономическое стимулирование развития систем теплоснабжения и внедрения энергосберегающих технологий, улучшение работы систем теплоснабжения.

Схема разрабатывается на основе анализа фактических тепловых нагрузок потребителей с учетом перспективного развития, оценки состояния существующих источников тепла и тепловых сетей и возможности их дальнейшего использования, рассмотрения вопросов надежности, экономичности системы теплоснабжения.

Основой для разработки схемы теплоснабжения Грибановского сельского поселения до 2032 года, года являются:

- Федеральный закон от 27 июля 2010 года № 190-ФЗ «О теплоснабжении»;
 - Постановление Правительства Российской Федерации от 22 февраля 2012 года «О требованиях к схемам теплоснабжения, порядку их разработки и утверждения»;
 - Техническое задание на разработку схемы теплоснабжения.
- При разработке схемы теплоснабжения использовались:
- Документы территориального планирования, карты градостроительного зонирования, публичные кадастровые карты и др.;
 - Данные о техническом состоянии источников тепловой энергии и тепловых сетей, энергопаспорт потребителя администрации Грибановского сельского поселения;
 - Сведения о режимах потребления и уровне потерь тепловой энергии, предоставленных администрацией Грибановского сельского поселения (*Приложение 1*);
 - Генеральный план Грибановского сельского поселения;
 - Схема теплоснабжения Грибановского сельского поселения.

СХЕМА ТЕПЛОСНАБЖЕНИЯ

Раздел 1. Показатели перспективного спроса на тепловую энергию (мощность) и теплоноситель в установленных границах территории поселения

1.1 Площадь строительных фондов и приросты площади строительных фондов по расчетным элементам территориального деления с разделением объектов строительства на многоквартирные дома, жилые дома, общественные здания и производственные здания промышленных предприятий по этапам – на каждый год первого 5-летнего периода и на последующие 5-летние периоды

К перспективному спросу на тепловую мощность и тепловую энергию для теплоснабжения относятся потребности всех объектов капитального строительства в тепловой мощности и тепловой энергии на цели отопления, вентиляции, горячего водоснабжения и технологические нужды.

На территории Грибановского сельского поселения тепловая мощность и тепловая энергия используется на отопление и горячее водоснабжения, по закрытой системе, отдельных зданий исключительно в отопительный период.

На территории сельского поселения действует три изолированные системы централизованного теплоснабжения, образованных на базе муниципальных котельных Марьяновского района, эксплуатирующая организация «Лесногорское МУП ЖКХ» в поселке Марьяновский и эксплуатирующая организация МУП «Жилищное коммунальное хозяйство Марьяновское» в деревне Усовка.

Котельная п. Марьяновский – расположена по адресу: поселок Марьяновский, по ул. Первомайская, 6. Обеспечивает теплоснабжение общественных и жилых зданий в центральной части поселка.

Котельная д. Усовка – расположена по адресу: деревня Усовка, по ул. Школьная, 77Б. Обеспечивает теплоснабжение школы деревни Усовка.

Котельная СПК – расположена по адресу: деревня Усовка, по ул. Советская, 20. Котельная обеспечивает теплоснабжение Сибирского профессионального колледжа в центральной части деревни.

Жилищный фонд Грибановского сельского поселения представлен в основном многоквартирными индивидуальными домами.

Зоны действия индивидуального теплоснабжения расположены в поселке Марьяновский, деревне Усовка, деревне Грибановка, деревне Чебуренки, деревне Уютное и деревне Охровка где преобладает 1 этажная застройка. В качестве источников тепловой энергии в основном используются индивидуальные отопительные печи.

Перечень потребителей централизованного теплоснабжения Грибановского сельского поселения приведен в таблице 1.1.

Районные и групповые тепловые пункты (ЦТП) в системе теплоснабжения не используются.

Циркуляция теплоносителя осуществляется сетевыми насосами. Подпитка теплоносителя осуществляется подпиточными насосами. Все насосы установлены в соответствующей котельной. Тепловые сети функционируют без повысительных и понизительных насосных станций.

Теплоносителем в системе отопления котельной п. Марьяновский является вода, расчетные параметры теплоносителя (при температуре наружного воздуха -37°C) 80/65 $^{\circ}\text{C}$, тепловые сети 2-х трубные.

Теплоносителем в системе отопления котельных СПК и д. Усовка является вода, расчетные параметры теплоносителя (при температуре наружного воздуха -37°C) $95/70^{\circ}\text{C}$, тепловые сети 2-х трубные.

Температура наружного воздуха для начала и конца отопительного периода принимается равной среднесуточной температуре наружного воздуха по городу Омск (ближайший населенный пункт к Грибановскому сельскому поселению указанный в СП 131.13330.2018) $+1,7^{\circ}\text{C}$, в соответствии с СП 131.13330.2018. Строительная климатология.

Температура в отапливаемых зданиях установлена в соответствии СанПиН 2.2.4.548-96 и ГОСТ 30494-2011.

Продолжительность отопительного сезона – 216 суток.

Площади существующих строительных фондов Грибановского сельского поселения приведены в таблице 1.2.

Таблица 1.1 – Список потребителей централизованного отопления Грибановского сельского поселения

№ п/п	Отапливаемые объекты	Отопление Гкал/час	ГВС Гкал/час	Тепловая нагрузка Гкал/час	Площадь, м ²
1	2	3	4	5	6
Котельная п. Марьяновский					
1.	Школа	0,152	0,000	0,152	1 840,20
2.	Интернат	0,079	0,000	0,079	1 106,40
3.	Детский сад	0,096	0,000	0,096	1 090,00
4.	Учебная мастерская, автокласс	0,023	0,000	0,023	270,60
5.	Спортзал, плавательный бассейн	0,229	0,331	0,560	1 534,60
6.	Дом культуры, библиотека	0,081	0,000	0,081	722,70
7.	МКД	0,006	0,000	0,006	35,20
8.	МКД	0,006	0,000	0,006	34,20
9.	МКД	0,006	0,000	0,006	42,90
10.	МКД	0,003	0,000	0,003	16,30
11.	МКД	0,006	0,000	0,006	33,80
12.	МКД	0,007	0,000	0,007	43,40
13.	МКД	0,006	0,000	0,006	35,10
14.	МКД	0,035	0,000	0,035	222,80
15.	МКД	0,005	0,000	0,005	36,10
16.	МКД	0,004	0,000	0,004	21,40
17.	Почта	0,003	0,000	0,003	30,50
	Всего:	1,076	0,000	1,076	7 116,20
Котельная д. Усовка					
1.	Школьная мастерская	0,0086	0,000	0,0086	135,50
2.	Школа	0,1035	0,000	0,1035	1 130,90
	Всего:	0,1121	0,000	0,1121	1 266,40
Котельная СПК					
1.	Учебный корпус	0,1130	0,000	0,1130	1 709,20

№ п/п	Отапливаемые объекты	Отопление Гкал/час	ГВС Гкал/час	Тепловая нагрузка Гкал/час	Площадь, м ²
1	2	3	4	5	6
2.	Столовая	0,0258	0,000	0,0258	297,80
3.	Спортзал	0,0366	0,000	0,0366	336,40
4.	Мастерская	0,0952	0,000	0,0952	1 336,50
5.	Общежитие	0,1624	0,000	0,1624	1 081,80
	Всего:	0,4330	0,000	0,4330	4 761,70

Итого по котельным Грибановского сельского поселения потребление тепловой мощности, от централизованных источников тепловой энергии составляет 1,621 Гкал/ч, на нужды горячего водоснабжения 0,331 Гкал/ч; площадь отапливаемых объектов 13 144,30 м².

Таблица 1.2 – Площадь строительных фондов и приросты площади строительных фондов в расчетном элементе с централизованным источником теплоснабжения источников тепловой энергии Грибановского сельского поселения

Показатель	Год	Площадь строительных фондов							
		Существующая 2020	Перспективная						
			2021	2022	2023	2024	2025	2026- 2029	2030- 2032
1	2	3	4	5	6	7	8	9	
многоквартирные дома, м ²		521,20	521,20	521,20	521,20	521,20	521,20	521,20	521,20
многоквартирные дома (прирост), м ²		0,00	0,00	0,00	0,00	0,00	0,00	0,00	0,00
жилые дома, м ²		6 595,00	6 595,00	6 595,00	6 595,00	6 595,00	6 595,00	6 595,00	6 595,00
жилые дома (прирост), м ²		0,00	0,00	0,00	0,00	0,00	0,00	0,00	0,00
общественные здания, м ²		6 028,10	6 028,10	6 028,10	6 028,10	6 028,10	6 028,10	6 028,10	6 028,10
общественные здания (прирост), м ²		0,00	0,00	0,00	0,00	0,00	0,00	0,00	0,00
производственные здания и промышленные предприятия, м ²		0,00	0,00	0,00	0,00	0,00	0,00	0,00	0,00
производственные здания и промышленные предприятий (прирост), м ²		0,00	0,00	0,00	0,00	0,00	0,00	0,00	0,00
Всего строительных фондов, м²		13 144,30	13 144,30	13 144,30	13 144,30	13 144,30	13 144,30	13 144,30	13 144,30

1.2 Объемы потребления тепловой энергии (мощности), теплоносителя, теплоносителя с разделением по видам теплоснабжения в каждом расчетном элементе территориального деления на каждом этапе

Объемы потребления тепловой энергии (мощности), теплоносителя в расчетном элементе с централизованным источником теплоснабжения Грибановского сельского поселения приведены в таблице 1.3.

Расход тепловой энергии котельной п. Марьяновский на отопление в базовом 2020 году составил 4 266,92 Гкал/год.

Расход тепловой энергии котельной д. Усовка на отопление в базовом 2020 году составил 307,10 Гкал/год.

Расход тепловой энергии котельной СПК на отопление в базовом 2020 году составил 1 319,78 Гкал/год.

Наибольший расход тепловой энергии наблюдается в январе, когда среднемесячная температура наружного воздуха достигает минимальных значений.

Таблица 1.3 – Объемы потребления тепловой энергии, теплоносителя в расчетном элементе с централизованным источником теплоснабжения Грибановского сельского поселения

Показатель	Год	Существующая 2020	Тепловая энергия (мощность), Гкал/час					
			2021	2022	2023	2024	2025	2026-2029
1	2	3	4	5	6	7	8	9
Котельная п. Марьяновский								
отопление	1,076	1,076	1,076	1,076	1,076	1,076	1,076	1,076
прирост нагрузки на отопление	0,000	0,000	0,000	0,000	0,000	0,000	0,000	0,000
ГВС	0,000	0,000	0,000	0,000	0,000	0,000	0,000	0,000
прирост нагрузки на ГВС	0,000	0,000	0,000	0,000	0,000	0,000	0,000	0,000
вентиляция	0,000	0,000	0,000	0,000	0,000	0,000	0,000	0,000
прирост нагрузки на вентиляцию	0,000	0,000	0,000	0,000	0,000	0,000	0,000	0,000
тепловые потери	0,664	0,664	0,664	0,457	0,382	0,382	0,382	0,382
Всего	1,740	1,740	1,740	1,533	1,458	1,458	1,458	1,458
Котельная д. Усовка								
отопление	0,112	0,112	0,112	0,112	0,112	0,112	0,112	0,112
прирост нагрузки на отопление	0,000	0,000	0,000	0,000	0,000	0,000	0,000	0,000
ГВС	0,000	0,000	0,000	0,000	0,000	0,000	0,000	0,000
прирост нагрузки на ГВС	0,000	0,000	0,000	0,000	0,000	0,000	0,000	0,000
вентиляция	0,000	0,000	0,000	0,000	0,000	0,000	0,000	0,000
прирост нагрузки на вентиляцию	0,000	0,000	0,000	0,000	0,000	0,000	0,000	0,000
тепловые потери	0,012	0,012	0,006	0,006	0,006	0,006	0,006	0,006
Всего	0,124	0,124	0,118	0,118	0,118	0,118	0,118	0,118

Показатель \ Год	Существующая 2020	Тепловая энергия (мощность), Гкал/час						
		2021	2022	2023	2024	2025	2026-2029	2030-2032
1	2	3	4	5	6	7	8	9
Котельная СПК								
отопление	0,433	0,433	0,433	0,433	0,433	0,433	0,433	0,433
прирост нагрузки на отопление	0,000	0,000	0,000	0,000	0,000	0,000	0,000	0,000
ГВС	0,000	0,000	0,000	0,000	0,000	0,000	0,000	0,000
прирост нагрузки на ГВС	0,000	0,000	0,000	0,000	0,000	0,000	0,000	0,000
вентиляция	0,000	0,000	0,000	0,000	0,000	0,000	0,000	0,000
прирост нагрузки на вентиляцию	0,000	0,000	0,000	0,000	0,000	0,000	0,000	0,000
тепловые потери	0,091	0,091	0,091	0,046	0,046	0,046	0,046	0,046
Всего	0,524	0,524	0,524	0,479	0,479	0,479	0,479	0,479

1.3 Потребление тепловой энергии (мощности) и теплоносителя объектами, расположенными в производственных зонах, с учетом возможных изменений производственных зон и их перепрофилирования и прироста потребления тепловой энергии (мощности), теплоносителя производственными объектами с разделением по видам теплотребления и по видам теплоносителя (горячая вода и пар) на каждом этапе

Производственная котельная – это установка большой мощности, задача которой одновременно обеспечивать предприятие тепловой энергией, горячей водой и/или необходимым объемом пара на производственные нужды.

Производственные котельные на территории Грибановского сельского поселения отсутствуют.

Изменения производственных зон и их перепрофилирование в рассматриваемый период не планируется.

Изменений потребления тепловой энергии и теплоносителя объектами, расположенными в производственных зонах в рассматриваемый период, не планируется.

1.4 Существующие и перспективные величины средневзвешенной плотности тепловой нагрузки в каждом расчетном элементе территориального деления, зоне действия каждого источника тепловой энергии, каждой системе теплоснабжения и по поселению

Величины средневзвешенной плотности тепловой нагрузки в каждом расчетном элементе территориального деления, зоне действия каждого источника тепловой энергии по поселению приведены в таблице 1.4.

Таблица 1.4 – Значения средневзвешенной плотности тепловой нагрузки источников тепловой энергии в каждом расчетном элементе Грибановского сельского поселения

Показатель	Год	Средневзвешенная плотность тепловой нагрузки, Гкал/ч/м ² ·10 ⁶						
		Существующая 2020	Перспективная					
			2021	2022	2023	2024	2025	2026- 2029
1	2	3	4	5	6	7	8	9
п. Марьяновский								
Котельная п. Марьяновский	1,243	1,243	1,243	1,095	1,042	1,042	1,042	1,042
Итого, значение по территории п. Марьяновский	1,243	1,243	1,243	1,095	1,042	1,042	1,042	1,042
д. Усовка								
Котельная д. Усовка	0,036	0,036	0,035	0,035	0,035	0,035	0,035	0,035
Котельная СПК	0,154	0,154	0,154	0,141	0,141	0,141	0,141	0,141
Итого, значение по территории д. Усовка	0,191	0,191	0,189	0,175	0,175	0,175	0,175	0,175
Итого, значение по территории поселения	0,374	0,374	0,373	0,334	0,322	0,322	0,322	0,322

Величины средневзвешенной плотности тепловой нагрузки для деревни Грибановка, деревни Чебуренки, деревни Уютное и деревни Охровка принимается равным нулю, т.к. централизованные источники тепловой энергии на территории населенного пункта, отсутствуют.

Раздел 2. Существующие и перспективные балансы тепловой мощности источников тепловой энергии и тепловой нагрузки потребителей

2.1 Описание существующих и перспективных зон действия систем теплоснабжения и источников тепловой энергии

Зона действия котельной п. Марьяновский распространяется на центральную часть поселка. Зона действия источника составляет $\approx 0,1443 \text{ км}^2$.

Зона действия котельной д. Усовка распространяется на центральную часть деревни. Зона действия источника составляет $\approx 0,0044 \text{ км}^2$.

Зона действия котельной СПК распространяется на центральную часть деревни. Зона действия источника составляет $\approx 0,0245 \text{ км}^2$.

Соотношение общей площади и площади охвата зоны действия с централизованными источниками тепловой энергии приведено в таблице 1.5.

Таблица 1.5 – Соотношение общей площади и площади охвата зоны действия с централизованными источниками тепловой энергии

Населенный пункт	Площадь территории, Га	Зона действия с централизованными источниками тепловой энергии, Га	Зона с централизованными источниками тепловой энергии, %
п. Марьяновский	140,00	14,43	10,31
д. Усовка	340,00	2,89	0,85
д. Грибановка	24,00	0,00	0,00
д. Чебуренки	20,00	0,00	0,00
д. Уютное	90,00	0,00	0,00
д. Охровка	24,00	0,00	0,00
Всего	638,00	17,32	2,71

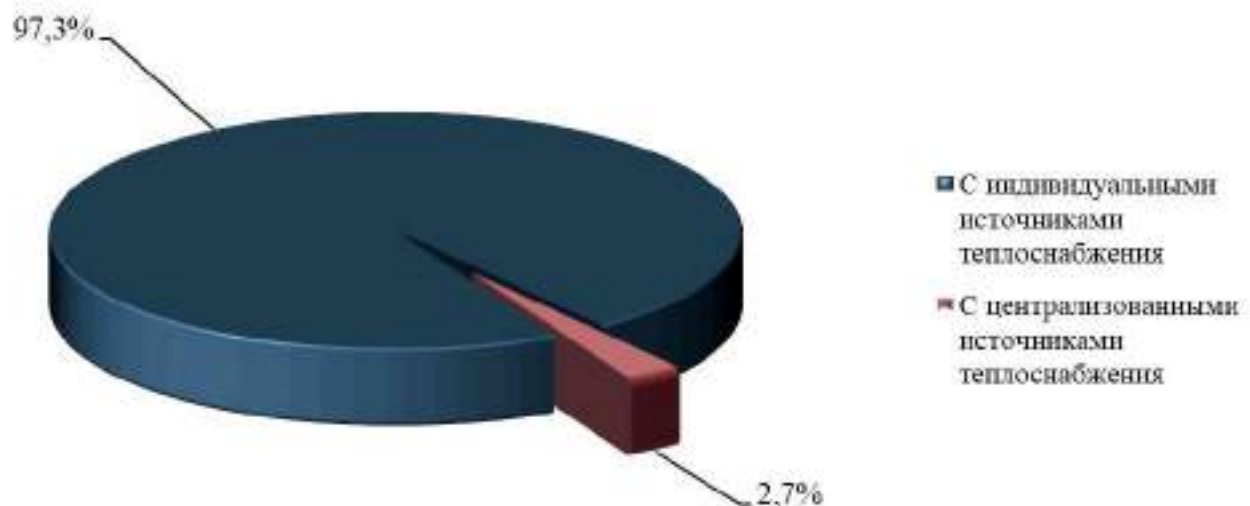


Рисунок 1.1 – Соотношение общей площади и площади охвата системы теплоснабжения Грибановского сельского поселения

2.2 Описание существующих и перспективных зон перспективных зон действия индивидуальных источников тепловой энергии

Зоны действия индивидуального теплоснабжения расположены в поселке Марьяновский, деревне Усовка, деревне Грибановка, деревне Чебуренки, деревне Уютное и деревне Охровка где преобладает 1-этажная застройка. В качестве источников тепловой энергии в основном используются индивидуальные отопительные печи.

Перспективные территории вышеуказанных зон действия с индивидуальными источниками тепловой энергии остаются неизменными на весь расчетный период.

2.3 Существующие и перспективные балансы тепловой мощности и тепловой нагрузки в зонах действия источников тепловой энергии, в том числе работающих на единую тепловую сеть, на каждом этапе

2.3.1 Существующие и перспективные значения установленной тепловой мощности основного оборудования источника (источников) тепловой энергии

Согласно постановления Правительства Российской Федерации от 22 февраля 2012 года №154 «О требованиях к схемам теплоснабжения, порядку их разработки и утверждения», установленная мощность источника тепловой энергии – сумма номинальных тепловых мощностей всего принятого по акту ввода в эксплуатацию оборудования, предназначенного для отпуска тепловой энергии потребителям на собственные и хозяйственные нужды.

Существующие и перспективные значения установленной тепловой мощности для источников тепловой энергии Грибановского сельского поселения приведены в таблице 1.6.

Таблица 1.6 – Существующие и перспективные значения установленной тепловой мощности

Источник теплоснабжения	Значения установленной тепловой мощности основного оборудования источника, Гкал/час							
	Существу ющая 2020	Перспективная						
		2021	2022	2023	2024	2025	2026- 2029	2030- 2032
Котельная п. Марьяновский	11,178	11,178	11,178	2,000	2,000	2,000	2,000	2,000
Котельная д. Усовка	0,344	0,344	0,344	0,344	0,344	0,344	0,344	0,344
Котельная СПК	3,009	3,009	3,009	3,009	3,009	3,009	3,009	3,009

Уменьшение установленной мощности котельной предлагается за счет вывода из эксплуатации устаревших котлов, на современные котлы с автоматическим управлением. Котлы предлагается устанавливать работающие на газе и дизельном топливе, для обеспечения резервирования системы отопления.

2.3.2 Существующие и перспективные технические ограничения на использование установленной тепловой мощности и значения располагаемой мощности основного оборудования источников тепловой энергии

Согласно постановления Правительства Российской Федерации от 22 февраля 2012 года №154 «О требованиях к схемам теплоснабжения, порядку их разработки и утверждения», располагаемая мощность источника тепловой энергии – величина, равная установленной мощности источника тепловой энергии за вычетом объемов мощности, не реализуемой по техническим причинам, в том числе по причине снижения тепловой мощности оборудования в результате эксплуатации на продленном техническом ресурсе (снижение параметра пара перед турбиной, отсутствие рециркуляции в пиковых водогрейных котлоагрегатах и др.).

Существующие и перспективные технические ограничения на использование установленной тепловой мощности и значения располагаемой мощности основного оборудования для источников тепловой энергии Грибановского сельского поселения приведены в таблице 1.7.

Таблица 1.7 – Существующие и перспективные технические ограничения на использование установленной тепловой мощности и значения располагаемой мощности основного оборудования

Источник тепло- снабжения	Год \ Параметр	Существую щая 2020	Перспективные						
			2021	2022	2023	2024	2025	2026- 2029	2030- 2032
1	2	3	4	5	6	7	8	9	10
Котельная п. Марьяновский	Объемы мощно- сти, нереализуе- мые по тех причи- нам, Гкал/час	0,000	0,000	0,000	0,000	0,000	0,000	0,000	0,000
	Располагаемая мощность, Гкал/час	11,178	11,178	11,178	2,000	2,000	2,000	2,000	2,000
Котельная д. Усовка	Объемы мощно- сти, нереализуе- мые по тех причи- нам, Гкал/час	0,000	0,000	0,000	0,000	0,000	0,000	0,000	0,000

Источник тепло- снабжения	Год \ Параметр	Существую- щая 2020	Перспективные						
			2021	2022	2023	2024	2025	2026- 2029	2030- 2032
1	2	3	4	5	6	7	8	9	10
	Располагаемая мощность, Гкал/час	0,344	0,344	0,344	0,344	0,344	0,344	0,344	0,344
Котельная СПК	Объемы мощно- сти, нереализуе- мые по тех причи- нам, Гкал/час	0,000	0,000	0,000	0,000	0,000	0,000	0,000	0,000
	Располагаемая мощность, Гкал/час	3,009	3,009	3,009	3,009	3,009	3,009	3,009	3,009

2.3.3 Существующие и перспективные затраты тепловой мощности на собственные и хозяйственные нужды теплоснабжающей организации в отношении источников тепловой энергии

Существующие и перспективные затраты тепловой мощности на собственные и хозяйственные нужды источников тепловой энергии для источников тепловой энергии Грибановского сельского поселения приведены в таблице 1.8.

Таблица 1.8 – Существующие и перспективные затраты тепловой мощности на собственные и хозяйственные нужды источников тепловой энергии

Источник теплоснабжения	Затраты тепловой мощности на собственные и хозяйственные нужды источников тепловой энергии, Гкал/час							
	Существу- ющая 2020	Перспективная						
		2021	2022	2023	2024	2025	2026- 2029	2030- 2032
Котельная п. Марьяновский	0,021	0,021	0,021	0,004	0,004	0,004	0,004	0,004
Котельная д. Усовка	0,000	0,000	0,000	0,000	0,000	0,000	0,000	0,000
Котельная СПК	0,000	0,000	0,000	0,000	0,000	0,000	0,000	0,000

2.3.4 Значения существующей и перспективной тепловой мощности источников тепловой энергии нетто

Согласно постановления Правительства Российской Федерации от 22 февраля 2012 года №154 «О требованиях к схемам теплоснабжения, порядку их разработки и утверждения», мощность источника тепловой энергии нетто – величина, равная располагаемой мощности источника тепловой энергии за вычетом тепловой нагрузки на собственные и хозяйственные нужды.

Существующая и перспективная тепловая мощность источников тепловой энергии нетто для источников тепловой энергии Грибановского сельского поселения приведены в таблице 1.9.

Таблица 1.9 – Существующая и перспективная тепловая мощность источников тепловой энергии нетто

Источник теплоснабжения	Значение тепловой мощности источников тепловой энергии нетто, Гкал/час							
	Существующая 2020	Перспективная						
		2021	2022	2023	2024	2025	2026-2029	2030-2032
1	2	3	4	5	6	7	8	9
Котельная п. Марьяновский	11,157	11,157	11,157	1,996	1,996	1,996	1,996	1,996
Котельная д. Усовка	0,344	0,344	0,344	0,344	0,344	0,344	0,344	0,344
Котельная СПК	3,009	3,009	3,009	3,009	3,009	3,009	3,009	3,009

2.3.5 Значения существующих и перспективных потерь тепловой энергии при ее передаче по тепловым сетям, включая потери тепловой энергии в тепловых сетях теплопередачей через теплоизоляционные конструкции теплопроводов и потери теплоносителя, с указанием затрат теплоносителя на компенсацию этих потерь

Существующие и перспективные потери тепловой энергии при ее передаче по тепловым сетям для источников тепловой энергии Грибановского сельского поселения приведены в таблице 1.10.

Таблица 1.10 – Существующие и перспективные потери тепловой энергии при ее передаче по тепловым сетям

Источник теплоснабжения	Год Параметр	Существующая 2020	Перспективные						
			2021	2022	2023	2024	2025	2026-2029	2030-2032
1	2	3	4	5	6	7	8	9	10
Котельная п. Марьяновский	Потери тепловой энергии при ее передаче по тепловым сетям, Гкал/час	0,664	0,664	0,664	0,457	0,382	0,382	0,382	0,382
	Потери теплопередачей через теплоизоляционные конструкции теплопроводов, Гкал/час	0,539	0,539	0,539	0,371	0,311	0,311	0,311	0,311
	Потери теплоносителя, Гкал/час	0,125	0,125	0,125	0,086	0,072	0,072	0,072	0,072
Котельная д. Усовка	Потери тепловой энергии при ее передаче по тепловым сетям, Гкал/час	0,012	0,012	0,006	0,006	0,006	0,006	0,006	0,006
	Потери теплопередачей через теплоизоляционные конструкции теплопроводов, Гкал/час	0,010	0,010	0,005	0,005	0,005	0,005	0,005	0,005

Источник теплоснабжения	Год Параметр	Существующая 2020	Перспективные						
			2021	2022	2023	2024	2025	2026- 2029	2030- 2032
1	2	3	4	5	6	7	8	9	10
	Потери теплоносителя, Гкал/час	0,002	0,002	0,001	0,001	0,001	0,001	0,001	0,001
Котельная СПК	Потери тепловой энергии при её передаче по тепловым сетям, Гкал/час	0,091	0,091	0,091	0,046	0,046	0,046	0,046	0,046
	Потери теплопередачей через теплоизоляционные конструкции теплопроводов, Гкал/час	0,074	0,074	0,074	0,037	0,037	0,037	0,037	0,037
	Потери теплоносителя, Гкал/час	0,017	0,017	0,017	0,009	0,009	0,009	0,009	0,009

2.3.6 Затраты существующей и перспективной тепловой мощности на хозяйственные нужды теплоснабжающей (теплосетевой) организации в отношении тепловых сетей

Затраты существующей и перспективной тепловой мощности на хозяйственные нужды тепловых сетей для источников тепловой энергии Грибановского сельского поселения приведены в таблице 1.11.

Таблица 1.11 – Затраты существующей и перспективной тепловой мощности на хозяйственные нужды тепловых сетей

Источник теплоснабжения	Значение затрат тепловой мощности на хозяйственные нужды тепловых сетей, Гкал/час							
	Существующая 2020	Перспективная						
		2021	2022	2023	2024	2025	2026- 2029	2030- 2032
Котельная п. Марьяновский	0,000	0,000	0,000	0,000	0,000	0,000	0,000	0,000
Котельная д. Усовка	0,000	0,000	0,000	0,000	0,000	0,000	0,000	0,000
Котельная СПК	0,000	0,000	0,000	0,000	0,000	0,000	0,000	0,000

В существующей и перспективной схеме теплоснабжения затраты тепловой мощности на хозяйственные нужды тепловых сетей отсутствуют.

Все затраты учитываются в расчетах нормативных технологических потерь при передаче тепловой энергии по тепловым сетям.

2.3.7 Значения существующей и перспективной резервной тепловой мощности источников теплоснабжения, в том числе источников тепловой энергии, принадлежащих потребителям, и источников тепловой энергии теплоснабжающих организаций, с выделением аварийного резерва и резерва по договорам на поддержание резервной тепловой мощности

Согласно Федеральному закону от 27.07.2010 года №190-ФЗ «О теплоснабжении», резервная тепловая мощность – тепловая мощность источников тепловой энергии и тепловых сетей, необходимая для обеспечения тепловой нагрузки теплопотребляющих установок, входящих в систему теплоснабжения, но не потребляющих тепловой энергии, теплоносителя.

Значения существующей и перспективной резервной тепловой мощности источников теплоснабжения для источников тепловой энергии Грибановского сельского поселения приведены в таблице 1.12.

Таблица 1.12 – Значения существующей и перспективной резервной тепловой мощности источников теплоснабжения

Источник теплоснабжения	Значения существующей и перспективной резервной тепловой мощности источников теплоснабжения, Гкал/час							
	Существующая 2020	Перспективная						
		2021	2022	2023	2024	2025	2026-2029	2030-2032
Котельная п. Марьяновский	9,417	9,417	9,417	0,463	0,538	0,538	0,538	0,538
Котельная д. Усовка	0,220	0,220	0,226	0,226	0,226	0,226	0,226	0,226
Котельная СПК	2,485	2,485	2,485	2,531	2,531	2,531	2,531	2,531

2.3.8 Значения существующей и перспективной тепловой нагрузки потребителей, устанавливаемые с учетом расчетной тепловой нагрузки

Значения существующей и перспективной тепловой нагрузки потребителей, устанавливаемые по договорам теплоснабжения между поставщиками тепловой энергии в Грибановское сельское поселение и потребителями Грибановского сельского поселения представлены в таблице 1.13.

Таблица 1.13 – Значения существующей и перспективной тепловой нагрузки потребителей, устанавливаемые по договорам теплоснабжения Грибановского сельского поселения

Источник теплоснабжения	Тепловая нагрузка потребителей, Гкал/час							
	Существующая 2020	Перспективная						
		2021	2022	2023	2024	2025	2026-2029	2030-2032
Котельная п. Марьяновский	1,076	1,076	1,076	1,076	1,076	1,076	1,076	1,076
Котельная д. Усовка	0,112	0,112	0,112	0,112	0,112	0,112	0,112	0,112
Котельная СПК	0,433	0,433	0,433	0,433	0,433	0,433	0,433	0,433

Существующие договоры не включают затраты потребителей на поддержание резервной тепловой мощности. Долгосрочные договоры теплоснабжения, в соответствии с которыми цена

определяется по соглашению сторон, и долгосрочные договоры, в отношении которых установлен долгосрочный тариф, отсутствуют.

2.4 Перспективные балансы тепловой мощности источников тепловой энергии и тепловой нагрузки потребителей в случае, если зона действия источника тепловой энергии расположена в границах двух или более поселений, с указанием величины тепловой нагрузки для потребителей каждого поселения

Источников тепловой энергии, зоны действия которых расположены в границах двух или более поселений, на территории Грибановского сельского поселения не имеется.

2.5 Радиус эффективного теплоснабжения, определяемый в соответствии с методическими указаниями по разработке схем теплоснабжения

Согласно Федеральному закону от 27.07.2010 года №190-ФЗ «О теплоснабжении», под радиусом эффективного теплоснабжения понимается максимальное расстояние от теплопотребляющей установки до ближайшего источника тепловой энергии в системе теплоснабжения, при превышении которого подключение теплопотребляющей установки к данной системе теплоснабжения нецелесообразно по причине увеличения совокупных расходов в системе теплоснабжения.

Расширение зоны теплоснабжения с увеличением радиуса действия источника тепловой энергии приводит к возрастанию затрат на производство и транспорт тепловой энергии. С другой стороны, подключение дополнительной тепловой нагрузки приводит к увеличению доходов от дополнительного объема ее реализации. При этом радиусом эффективного теплоснабжения является то расстояние, при котором вероятный рост доходов от дополнительной реализации тепловой энергии, компенсирует (равен по величине) возрастанию расходов при подключении удаленного потребителя.

Эффективный радиус теплоснабжения рассчитывается из условия минимизации «удельных стоимостей сооружения тепловых сетей и источника».

Радиус эффективного теплоснабжения источников тепловой энергии для зоны действия каждого источника тепловой энергии приведены в таблице 1.14.

Таблица 1.14 – Результаты расчета радиуса теплоснабжения для источников тепловой энергии Грибановского сельского поселения

Источник тепловой энергии	Котельная п. Марьяновский	Котельная д. Усовка	Котельная СПК
1	2	3	4
Площадь зоны действия источника, км ²	0,14	0,00	0,02
Количество абонентов, шт.	17	2	5
Среднее количество абонентов на единицу площади, 1/км ²	117,78	459,77	204,08
Материальная характеристика тепловой сети, м ²	734,93	11,72	125,17
Расчётная стоимость тепловой сети, млн. руб.	38,22	0,61	6,51

Источник тепловой энергии	Котельная п. Марьяновский	Котельная д. Усовка	Котельная СПК
1	2	3	4
Всего стоимость ТС с учётом 30% надбавки на запорно-регулирующую аппаратуру + проект, млн. руб.	49,98	0,80	8,51
Удельная стоимость материальной характеристики, руб./м ²	68 004,48	68 353,83	68 003,16
Суммарная присоединённая нагрузка, Гкал/ч	1,08	0,11	0,43
Тепловая плотность зоны действия источника, Гкал/ч-км ²	7,45	25,77	17,67
Расчётный перепад температур теплоносителя, °С	15	25	25
Длина ТС от источника до самого удалённого потребителя, км	0,59	0,04	0,21
Радиус эффективного теплоснабжения, км	1,13	0,88	1,01

В соответствие с таблицей 1.14, все потребители сельского поселения попадают в зону радиуса эффективного теплоснабжения.

Раздел 3. Существующие и перспективные балансы теплоносителя

3.1 Перспективные балансы производительности водоподготовительных установок и максимального потребления теплоносителя теплопотребляющими установками потребителей

Прогноз производительности водоподготовительных установок и максимального потребления теплоносителя для систем теплоснабжения Грибановского сельского поселения выполнен на основании перспективного плана развития системы теплоснабжения потребителей, изложенного в Разделе 1.

В соответствии с рекомендациями СП 124.13330.2012 «Тепловые сети» (п.6.16), объём воды в системах теплоснабжения при отсутствии данных по фактическим объемам воды допускается принимать равным 65 м³ на 1 МВт расчетной тепловой нагрузки при закрытой системе теплоснабжения, 70 м³ на 1 МВт – при открытой системе и 30 м³ на 1 МВт средней нагрузки – при отдельных сетях горячего водоснабжения.

В закрытых системах теплоснабжения расчётный часовой расход воды для определения производительности водоподготовки равен 0,25% фактического объема воды в трубопроводах тепловых сетей и присоединенных к ним системах теплопотребления. Аварийный расход на компенсацию утечек принимается в размере 2% от объёма воды в системе теплоснабжения.

Перспективные балансы производительности водоподготовительных установок и максимального потребления теплоносителя представлены в таблице 1.15.

Таблица 1.15 – Перспективные балансы теплоносителя источников тепловой энергии Грибановского сельского поселения

Величина	Год	Существующая 2020	Перспективная						
			2021	2022	2023	2024	2025	2026–2029	2030–2032
1	2	3	4	5	6	7	8	9	
Котельная п. Марьяновский									
производительность водоподготовительных установок, м ³ /ч	0,500	0,500	0,500	0,500	0,500	0,500	0,500	0,500	
потребление теплоносителя, м ³ /ч	0,192	0,192	0,192	0,192	0,192	0,192	0,192	0,192	
Котельная д. Усовка									
производительность водоподготовительных установок, м ³ /ч	1,000	1,000	1,000	1,000	1,000	1,000	1,000	1,000	
потребление теплоносителя, м ³ /ч	0,001	0,001	0,001	0,001	0,001	0,001	0,001	0,001	
Котельная СПК									
производительность водоподготовительных установок, м ³ /ч	1,000	1,000	1,000	1,000	1,000	1,000	1,000	1,000	
потребление теплоносителя, м ³ /ч	0,029	0,029	0,029	0,029	0,029	0,029	0,029	0,029	

Динамика производительности водоподготовительных установок и максимального потребления теплоносителя получена на основании прогноза объёмов потребления тепловой энергии абонентами Грибановского сельского поселения на период с 2020 по 2032 годы.

3.2 Перспективные балансы производительности водоподготовительных установок источников тепловой энергии для компенсации потерь теплоносителя в аварийных режимах работы систем теплоснабжения

Перспективные балансы производительности водоподготовительных установок в аварийных режимах работы представлены в таблице 1.16.

Таблица 1.16 – Перспективные балансы производительности водоподготовительных установок источников тепловой энергии Грибановского сельского поселения

Величина	Год	Существующая 2020	Перспективная						
			2021	2022	2023	2024	2025	2026–2029	2030–2032
1		2	3	4	5	6	7	8	9
Котельная п. Марьяновский									
производительность водоподготовительных установок в аварийных режимах работы, м ³ /ч		0,500	0,500	0,500	0,500	0,500	0,500	0,500	0,500
потребление теплоносителя в аварийных режимах работы, м ³ /ч		1,534	1,534	1,534	1,534	1,534	1,534	1,534	1,534
Котельная д. Усовка									
производительность водоподготовительных установок в аварийных режимах работы, м ³ /ч		1,000	1,000	1,000	1,000	1,000	1,000	1,000	1,000
потребление теплоносителя в аварийных режимах работы, м ³ /ч		0,009	0,009	0,009	0,009	0,009	0,009	0,009	0,009
Котельная СПК									
производительность водоподготовительных установок в аварийных режимах работы, м ³ /ч		1,000	1,000	1,000	1,000	1,000	1,000	1,000	1,000
потребление теплоносителя в аварийных режимах работы, м ³ /ч		0,233	0,233	0,233	0,233	0,233	0,233	0,233	0,233

Динамика производительности водоподготовительных установок и максимального потребления теплоносителя получена на основании прогноза объёмов потребления тепловой энергии абонентами Грибановского сельского поселения на период с 2020 по 2032 годы.

Раздел 4. Основные положения мастер-плана развития систем теплоснабжения поселения

Мастер-план схемы теплоснабжения выполняется в соответствии с Требованиям к схемам теплоснабжения (Постановление правительства Российской Федерации №154 от 22 февраля 2012 года). Варианты мастер-плана формируют базу для разработки проектных предложений по новому строительству и реконструкции тепловых сетей для различных вариантов состава энергоисточников, обеспечивающих перспективные балансы спроса на тепловую мощность. Мастер-план схемы теплоснабжения предназначен для описания и обоснования отбора нескольких вариантов ее реализации, из которых будет выбран рекомендуемый вариант.

4.1 Описание сценариев развития теплоснабжения поселения

Возможными сценариями развития теплоснабжения поселения являются: модернизация существующих источников тепловой энергии, с заменой насосного оборудования. Модернизация тепловых сетей. Создание резерва топлива. Обеспечение антитеррористической безопасности и автоматического управления.

4.2 Обоснование выбора приоритетного сценария развития теплоснабжения поселения

Строительство новых источников тепловой энергии не требуется в связи с преобладающей индивидуальной застройкой Грибановского сельского поселения, отсутствием спроса централизованного теплоснабжения среди населения.

Раздел 5. Предложения по строительству, реконструкции и техническому перевооружению и (или) модернизации источников тепловой энергии

5.1 Предложения по строительству источников тепловой энергии, обеспечивающих перспективную тепловую нагрузку на осваиваемых территориях поселения, для которых отсутствует возможность и (или) целесообразность передачи тепловой энергии от существующих или реконструируемых источников тепловой энергии, обоснованная расчетами ценовых (тарифных) последствий для потребителей (в ценовых зонах теплоснабжения - обоснованная расчетами ценовых (тарифных) последствий для потребителей, если реализацию товаров в сфере теплоснабжения с использованием такого источника тепловой энергии планируется осуществлять по регулируемым ценам (тарифам), и (или) обоснованная анализом индикаторов развития системы теплоснабжения поселения, если реализация товаров в сфере теплоснабжения с использованием такого источника тепловой энергии будет осуществляться по ценам, определяемым по соглашению сторон договора поставки тепловой энергии (мощности) и (или) теплоносителя) и радиуса эффективного теплоснабжения

На сегодняшний день на территории Грибановского сельского поселения функционирует три закрытые системы централизованного теплоснабжения, для которых в качестве теплоносителя используется вода.

От существующих источников тепловой энергии проложены двухтрубные (подающий и обратный трубопровод) закрытые тупиковые сети без резервирования.

Перспективная тепловая нагрузка на осваиваемых территориях Грибановского сельского поселения согласно расчету радиусов эффективного теплоснабжения может быть компенсирована существующими централизованными котельными. Строительство новых источников тепловой энергии для этих целей не требуется.

Возобновляемые источники энергии возводиться не будут.

5.2 Предложения по реконструкции источников тепловой энергии, обеспечивающих перспективную тепловую нагрузку в существующих и расширяемых зонах действия источников тепловой энергии

Перспективная тепловая нагрузка на территории поселке Марьяновский и деревни Усовка, может быть компенсирована существующей мощностью источников тепловой энергии.

Резерв тепловой мощности котельной п. Марьяновский 84,25%, что достаточно для существующих и перспективных потребителей тепловой энергии.

Резерв тепловой мощности котельной д. Усовка 64,00%, что достаточно для существующих и перспективных потребителей тепловой энергии.

Резерв тепловой мощности котельной СПК 82,57%, что достаточно для существующих и перспективных потребителей тепловой энергии.

Тепловая нагрузка на расширяемой зоне действия источников тепловой энергии Грибановского сельского поселения остается неизменной на весь расчетный период. Увеличения мощности источников тепловой энергии не требуется.

5.3 Предложения по техническому перевооружению и (или) модернизацию источников тепловой энергии с целью повышения эффективности работы систем теплоснабжения

Существующие источники тепловой энергии Грибановского сельского поселения находятся в удовлетворительном состоянии. Однако требуется замена морально и физически устаревшего оборудования на основных источниках на автоматизированные котлоагрегаты нового поколения с высокими техническими и экологическими характеристиками, а также электросиловое оборудование по мере износа, на энергоэффективное.

Для стабильного и надежного функционирования систем централизованного теплоснабжения, выделяются общие принципы развития систем:

- обеспечение котельной нормативным запасом резервного топлива;
- замена насосного оборудования котельной, выработавших эксплуатационный ресурс;
- замена котлового оборудования:
 - *Для котельной п. Марьяновский:* предлагается замена котлов в первую очередь, с уменьшением установленной мощности котельной;
 - *Для котельной д. Усовка:* замена котла КВЖ-0,15 в первую очередь, котла КВБр-0,25-95ТФГ во вторую очередь;
 - *Для котельной СПК:* замена котла КВНПУ-1,0 в первую очередь, котлов КВР-1,25 во вторую очередь.
- мероприятия по обеспечению антитеррористической безопасности, а также системы автоматического управления.

5.4 Графики совместной работы источников тепловой энергии, функционирующих в режиме комбинированной выработки электрической и тепловой энергии и котельных

Источники тепловой энергии, функционирующие в режиме комбинированной выработки электрической и тепловой энергии, котельные, работающие совместно на единую тепловую сеть, отсутствуют.

5.5 Меры по выводу из эксплуатации, консервации и демонтажу избыточных источников тепловой энергии, а также источников тепловой энергии, выработавших нормативный срок службы, в случае если продление срока службы технически невозможно или экономически нецелесообразно

Меры по выводу из эксплуатации, консервации и демонтажу избыточных источников тепловой энергии, а также источников тепловой энергии не предусмотрены.

5.6 Меры по переоборудованию котельной в источники комбинированной выработки электрической и тепловой энергии для каждого этапа

Меры по переоборудованию источников тепловой энергии в источник комбинированной выработки электрической и тепловой энергии на расчетный период не требуется. Собственные нужды (электрическое потребление) источников тепловой энергии компенсируются существующим элек-

троснабжением. Оборудование, позволяющее осуществлять комбинированную выработку электрической энергии, будет крайне нерентабельно. Основной потребитель тепла – муниципалитет – не имеет средств на единовременные затраты по реализации когенерации.

5.7 Меры по переводу котельной, размещенных в существующих и расширяемых зонах действия источников комбинированной выработки тепловой и электрической энергии, в пиковый режим работы для каждого этапа, в том числе график перевода, либо по выводу их из эксплуатации

Зоны действия источников комбинированной выработки тепловой и электрической энергии на территории Грибановского сельского поселения отсутствуют.

5.8 Оптимальный температурный график отпуска тепловой энергии для каждого источника тепловой энергии или группы источников в системе теплоснабжения, работающей на общую тепловую сеть, устанавливаемый для каждого этапа, и оценку затрат при необходимости его изменения

Оптимальный температурный график системы теплоснабжения для каждого источника тепловой энергии остается прежним на расчетный период до 2032 года. Необходимость его изменения отсутствует. Групп источников в системе теплоснабжения, работающих на общую тепловую сеть, не имеется. Оптимальный температурный график отпуска тепловой энергии для источников тепловой энергии Грибановского сельского поселения, приведённый на диаграммах ниже, сохранится на всех этапах расчетного периода.

Таблица 1.17 – Расчет отпуска тепловой энергии для источников тепловой энергии Грибановского сельского поселения в течение года

Параметр	Месяц	Значение в течение года											
		1	2	3	4	5	6	7	8	9	10	11	12
1		2	3	4	5	6	7	8	9	10	11	12	13
Среднемесячная температура воздуха, °С		-17,5	-16,0	-7,7	4,0	12,1	17,9	19,4	16,4	10,5	2,9	-7,2	-14,3
<i>Для котельных с температурным графиком 80/65°С</i>													
Температура воды, подаваемой в отопительную систему, °С		62,49	61,09	53,12	41,11	31,84	24,02	21,45	26,23	33,77	42,29	52,63	59,48
Температура сетевой воды в обратном трубопроводе, °С		52,62	51,61	45,83	36,89	29,76	23,47	21,30	25,29	31,27	37,79	45,47	50,46
Разница температур, °С		9,87	9,47	7,29	4,21	2,08	0,55	0,16	0,95	2,50	4,50	7,16	9,03
Котельная п. Марьяновский		748,92	657,82	614,25	438,85	19,16	0,00	0,00	0,00	26,60	468,59	587,79	704,95
<i>Для котельных с температурным графиком 95/70°С</i>													
Температура воды, подаваемой в отопительную систему, °С		62,49	61,09	53,12	41,11	31,84	24,02	21,45	26,23	33,77	42,29	52,63	59,48
Температура сетевой воды в обратном трубопроводе, °С		52,62	51,61	45,83	36,89	29,76	23,47	21,30	25,29	31,27	37,79	45,47	50,46
Разница температур, °С		9,87	9,47	7,29	4,21	2,08	0,55	0,16	0,95	2,50	4,50	7,16	9,03
Котельная д. Усовка		53,90	47,35	44,21	31,58	1,38	0,00	0,00	0,00	1,91	33,73	42,30	50,74
Котельная СПК		231,64	203,47	189,99	135,74	5,93	0,00	0,00	0,00	8,23	144,94	181,81	218,04

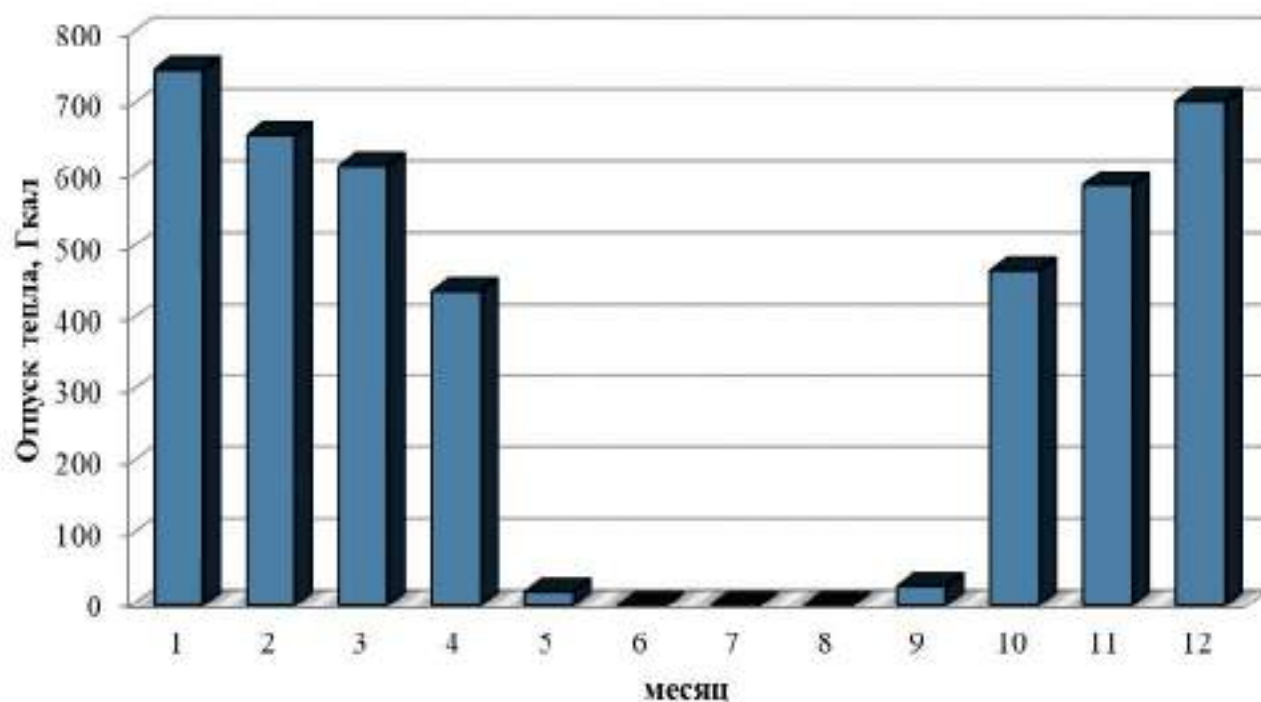


Рисунок 1.2 – Оптимальный температурный график отпуски тепловой энергии для котельной п. Марьяновский

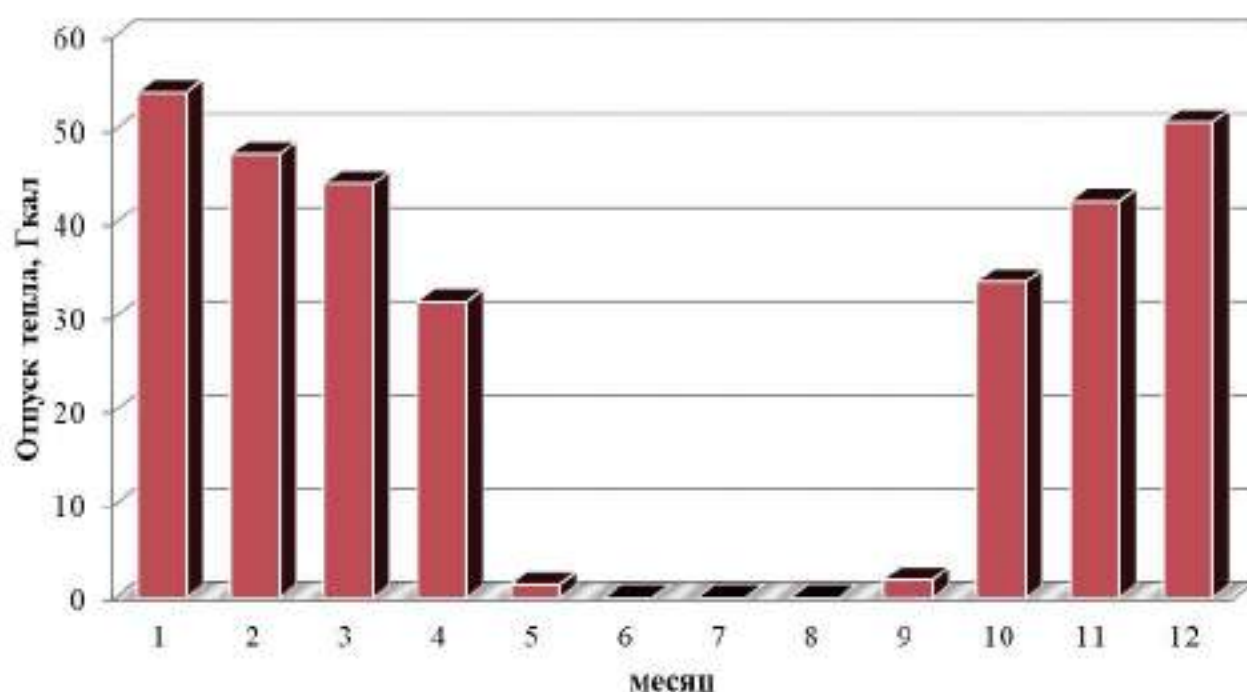


Рисунок 1.3 – Оптимальный температурный график отпуски тепловой энергии для котельной д. Усовка

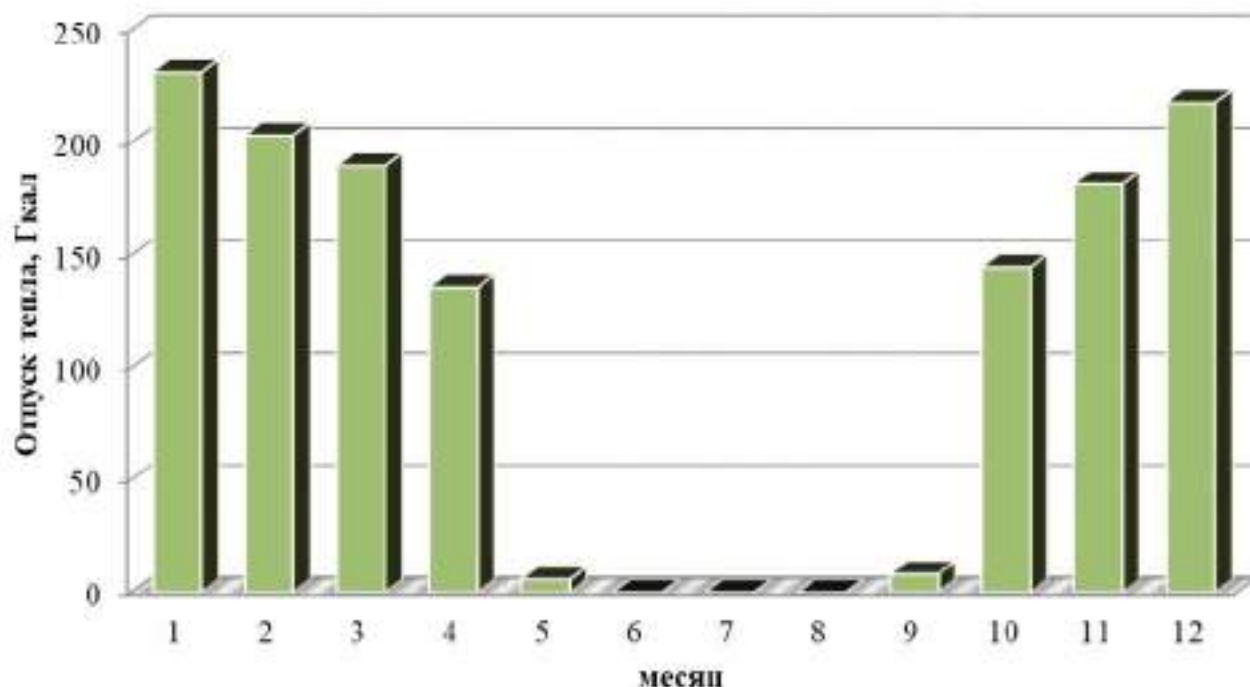


Рисунок 1.4 – Оптимальный температурный график отпуски тепловой энергии для котельной СПК

5.9 Предложения по перспективной установленной тепловой мощности каждого источника тепловой энергии с учетом аварийного и перспективного резерва тепловой мощности с предложениями по утверждению срока ввода в эксплуатацию новых мощностей

Перспективная тепловая нагрузка на территории Грибановского сельского поселения, может быть компенсирована существующей мощностью источников тепловой энергии.

Уменьшение установленной мощности котельной предлагается за счет вывода из эксплуатации устаревших котлов, на современные котлы с автоматическим управлением. Котлы предлагается устанавливать работающие на газе и дизельном топливе, для обеспечения резервирования системы отопления.

5.10 Предложения по вводу новых и реконструкции существующих источников тепловой энергии с использованием возобновляемых источников энергии, а также местных видов топлива

Ввода и реконструкции существующих источников тепловой энергии не планируется. На территории Грибановского сельского поселения нет источников тепловой энергии с использованием возобновляемых источников энергии.

Раздел 6. Предложения по строительству, реконструкции и (или) модернизации тепловых сетей

6.1 Предложения по строительству, реконструкции и (или) модернизации тепловых сетей, обеспечивающих перераспределение тепловой нагрузки из зон с дефицитом располагаемой тепловой мощности источников тепловой энергии в зоны с резервом располагаемой тепловой мощности источников тепловой энергии (использование существующих резервов)

Строительство и реконструкция тепловых сетей, обеспечивающих перераспределение тепловой нагрузки, не требуется. Располагаемой тепловой мощности источников тепловой энергии достаточно для обеспечения нужд, подключенных к ним потребителей, дефицита располагаемой тепловой мощности не наблюдается.

6.2 Предложения по строительству, реконструкции и (или) модернизации тепловых сетей для обеспечения перспективных приростов тепловой нагрузки в осваиваемых районах поселения под жилищную, комплексную или производственную застройку

Строительство жилых и общественно-деловых зданий с подключением к котельным не планируется. Приростов тепловой нагрузки к осваиваемым районам поселения не планируется. Мероприятия не требуются.

6.3 Предложения по строительству, реконструкции и (или) модернизации тепловых сетей в целях обеспечения условий, при наличии которых существует возможность поставок тепловой энергии потребителям от различных источников тепловой энергии при сохранении надежности теплоснабжения

Возможность поставок тепловой энергии потребителям от различных источников тепловой энергии отсутствует. Строительство и реконструкция тепловых сетей для обеспечения этих мероприятий не требуется.

6.4 Предложения по строительству, реконструкции и (или) модернизации тепловых сетей для повышения эффективности функционирования системы теплоснабжения, в том числе за счет перевода котельной в пиковый режим работы или ликвидации котельной

Согласно ФЗ №190 «О теплоснабжении», пиковый режим работы источника тепловой энергии – режим работы источника тепловой энергии с переменной мощностью для обеспечения изменяющегося уровня потребления тепловой энергии, теплоносителя потребителям. Перевод источников тепловой энергии в пиковый режим работы не предполагается на расчетный период до 2032 года. Ликвидация существующих источников тепловой энергии на основаниях, изложенных в п. 5.5, не предполагается.

6.5 Предложения по строительству, реконструкции и (или) модернизации тепловых сетей для обеспечения нормативной надежности и безопасности теплоснабжения, определяемых в соответствии с методическими указаниями по расчету уровня надежности и качества поставляемых товаров, оказываемых услуг для организаций, осуществляющих деятельность по производству и (или) передаче тепловой энергии, утверждаемыми уполномоченным Правительством Российской Федерации федеральным органом исполнительной власти

Уровень надёжности поставляемых товаров и оказываемых услуг регулируемой организацией определяется исходя из числа возникающих в результате нарушений, аварий, инцидентов на объектах данной регулируемой организации: перерывов, прекращений, ограничений в подаче тепловой энергии в точках присоединения теплопотребляющих установок и (или) тепловых сетей потребителя товаров и услуг к коллекторам или тепловым сетям указанной регулируемой организации, сопровождаемых зафиксированным приборами учета теплоносителя или тепловой энергии прекращением подачи теплоносителя или подачи тепловой энергии на тепло потребляющие установки.

Строительство новых тепловых сетей для обеспечения нормативной надежности и безопасности теплоснабжения не требуется, существующая длина не превышает предельно допустимую длину нерезервированных участков тупиковых теплопроводов, диаметры существующих теплопроводов для обеспечения резервной подачи теплоты потребителям при отказах достаточны. Потребители тепловой энергии относятся ко второй категории, при которой допускается снижение температуры в отапливаемых помещениях на период ликвидации аварии, но не более 54 ч, до 12°C.

Для обеспечения нормативной надежности требуется замена ветхих тепловых сетей от котельной:

- от котельной п. Марьяновский, протяженностью 2 741,7 метров;
- от котельной д. Усовка, протяженностью 87 метров;
- от котельной СПК, протяженностью 490 метров.

На основании гидравлических расчетов системы предлагается (мероприятия по уменьшению диаметра носят рекомендательный характер):

Котельная п. Марьяновский:

- рекомендуется уменьшить диаметр участка №2 до 65 мм;
- рекомендуется уменьшить диаметр участка №11 до 50 мм;
- рекомендуется уменьшить диаметр участка №25 до 65 мм;
- рекомендуется уменьшить диаметр участка №27 до 65 мм;
- рекомендуется увеличить диаметр участка №41 до 65 мм.

6.6 Предложения по реконструкции тепловых сетей в целях обеспечения гидравлических режимов, обеспечивающих качество горячей воды в открытых системах теплоснабжения (горячего водоснабжения)

Открытые системы теплоснабжения на территории Грибановского сельского поселения отсутствуют. Мероприятия по реконструкции тепловых сетей в целях обеспечения гидравлических режимов, обеспечивающих качество горячей воды в открытых системах теплоснабжения, не требуется.

Раздел 7. Предложения по переводу открытых систем теплоснабжения (горячего водоснабжения) в закрытые системы горячего водоснабжения

7.1 Предложения по переводу существующих открытых систем теплоснабжения (горячего водоснабжения) в закрытые системы горячего водоснабжения, для осуществления которого необходимо строительство индивидуальных и (или) центральных тепловых пунктов при наличии у потребителей внутридомовых систем горячего водоснабжения

Открытые системы теплоснабжения на территории Грибановского сельского поселения отсутствуют. Мероприятия по реконструкции тепловых сетей в целях обеспечения гидравлических режимов, обеспечивающих качество горячей воды в открытых системах теплоснабжения, не требуются.

Внутридомовые системы горячего водоснабжения у потребителей тепловой энергии отсутствуют.

Строительство индивидуальных и (или) центральных тепловых пунктов не требуется.

7.2 Предложения по переводу существующих открытых систем теплоснабжения (горячего водоснабжения) в закрытые системы горячего водоснабжения, для осуществления которого отсутствует необходимость строительства индивидуальных и (или) центральных тепловых пунктов по причине отсутствия у потребителей внутридомовых систем горячего водоснабжения

Открытые системы теплоснабжения (горячего водоснабжения) на территории Грибановского сельского поселения отсутствуют. Мероприятия по переводу открытых систем теплоснабжения (горячего водоснабжения) в закрытые системы горячего водоснабжения не требуется. Необходимость строительства индивидуальных и (или) центральных тепловых пунктов отсутствует.

Раздел 8. Перспективные топливные балансы

8.1 Перспективные топливные балансы для каждого источника тепловой энергии по видам основного, резервного и аварийного топлива на каждом этапе

Основным, резервным и аварийным топливом для котельных СПК и д. Усовка является уголь. Источники, работающие на альтернативном топливе, отсутствуют.

Основным топливом для котельной п. Марьяновский является природный газ. Источники, работающие на альтернативном топливе, отсутствуют. Резервное и аварийное топливо отсутствует.

На расчетный период виды топлива остаются неизменными.

Перспективные топливные балансы для источника тепловой энергии, расположенного в границах поселения по видам основного топлива на каждом этапе приведены в таблице 1.18.

Таблица 1.18 – Перспективные топливные балансы источников тепловой энергии Грибановского сельского поселения

Источник тепловой энергии	Вид топлива	Этап (год)							
		2020	2021	2022	2023	2024	2025	2026-2029	2030-2032
Котельная п. Марьяновский	основное (газ), тыс. м ³	590,04	590,04	590,04	431,16	410,19	410,19	410,19	410,19
Котельная д. Усовка	основное (уголь), тонн	111,45	105,18	100,20	100,20	100,20	90,80	90,80	90,80
Котельная СПК	основное (уголь), тонн	407,20	407,20	389,75	389,75	389,75	347,99	347,99	347,99

Расчёты перспективных годовых расходов топлива выполнены на основании прогноза объёмов потребления тепловой энергии абонентами на период с 2020 по 2032 годы.

Норматив создания технологических запасов топлива на тепловых электростанциях и котельных является общим нормативным запасом топлива (далее – ОНЗТ) и определяется по сумме объёмов неснижаемого нормативного запаса топлива (далее – ННЗТ) и нормативного эксплуатационного запаса основного или резервного видов топлива (далее – НЭЗТ).

Аварийный запас топлива (далее – АЗТ) теплоисточников муниципальных образований определяется в объёме топлива необходимом для обеспечения бесперебойной работы теплоисточников при максимальной нагрузке.

Минимальные запасы топлива на складах теплоснабжающих организаций ЖКХ составляют: твердое топливо – 45 суток, жидко топливо 30-суточная потребность.

Объём НЭЗТ для расхода твердого топлива до 150 т/ч составляет 7 суток.

Объём НЭЗТ для расхода жидкого топлива до 150 т/ч составляет 5 суток.

Котельная п. Марьяновский: резервное топливо – отсутствует. Требуемый нормативный запас топлива на расчетный период (дизельное топливо, мазут) – 9,41 м³.

Котельная д. Усовка: резервное топливо – уголь. Требуемый нормативный запас топлива на расчетный период (уголь) – 2,88 тонн.

Котельная СПК: резервное топливо – уголь. Требуемый нормативный запас топлива на расчетный период (уголь) – 11,02 тонн.

8.2 Потребляемые источником тепловой энергии виды топлива, включая местные виды топлива, а также используемые возобновляемые источники энергии

Основным, резервным и аварийным топливом для котельных СПК и д. Усовка является уголь. Источники, работающие на альтернативном топливе, отсутствуют.

Основным топливом для котельной п. Марьяновский является природный газ. Источники, работающие на альтернативном топливе, отсутствуют. Резервное и аварийное топливо отсутствует.

Индивидуальные источники тепловой энергии в частных жилых домах в качестве топлива используют уголь и дрова.

Существующие источники тепловой энергии Грибановского сельского поселения не используют местные виды топлива в качестве основного в связи с низким КПД и высокой себестоимостью.

Возобновляемые источники энергии в поселении отсутствуют.

8.3 Виды топлива (в случае, если топливом является уголь, - вид ископаемого угля в соответствии с Межгосударственным стандартом ГОСТ 25543-2013 "Угли бурые, каменные и антрациты. Классификация по генетическим и технологическим параметрам"), их долю и значение нижней теплоты сгорания топлива, используемые для производства тепловой энергии по каждой системе теплоснабжения

Основным, резервным и аварийным топливом для котельных СПК и д. Усовка является уголь. Источники, работающие на альтернативном топливе, отсутствуют.

Основным топливом для котельной п. Марьяновский является природный газ. Источники, работающие на альтернативном топливе, отсутствуют. Резервное и аварийное топливо отсутствует.

Нижшая теплота сгорания топлива и его доля в производстве тепловой энергии по каждой системе теплоснабжения указаны в таблице 1.19.

Таблица 1.19 – Виды топлива, используемые для производства тепловой энергии

Вид топлива	Показатель	Значение	Размерность
1	2	3	4
Источники тепловой энергии Грибановского сельского поселения			
Газ Основное	Нижшая теплота сгорания топлива Q	8 600	ккал/нм ³
	Плотность топлива P	0,001	т/м ³
	Доля топлива, в выработке тепловой энергии	100	%
Уголь Основное	Нижшая теплота сгорания топлива Q	5 550-6 500	ккал/кг
	Плотность топлива P	1,2-1,5	т/м ³
	Доля топлива, в выработке тепловой энергии	0,00	%
Дизельное топливо Резервное	Нижшая теплота сгорания топлива Q	10 200	ккал/кг
	Плотность топлива P	0,84	т/м ³
	Доля топлива, в выработке тепловой энергии	0,00	%

8.4 Преобладающий в поселении вид топлива, определяемый по совокупности всех систем теплоснабжения, находящихся в соответствующем поселении

По совокупности всех систем теплоснабжения Грибановского сельского поселения, для источников централизованного теплоснабжения поселения преобладающим видом топлива в поселении является природный газ. В совокупности всех систем теплоснабжения, доля тепловой энергии выработанной при сжигании газа составляет 72,40%.

8.5 Приоритетное направление развития топливного баланса поселения

Приоритетным направлением развития топливного баланса поселения в Грибановском сельском поселении является повышение эффективности котельных, реконструкция тепловых сетей и создание резерва топлива для всех котельных.

Раздел 9. Инвестиции в строительство, реконструкцию и техническое перевооружение и (или) модернизацию

9.1 Предложения по величине необходимых инвестиций в строительство, реконструкцию, техническое перевооружение и (или) модернизацию источников тепловой энергии на каждом этапе

Зон ненормативной надёжности и безопасности в системе теплоснабжения не выявлено.

Схемой теплоснабжения и в соответствии с техническим заданием, предлагаются следующие мероприятия по строительству, реконструкции, техническому перевооружению и (или) модернизации источников тепловой энергии:

- обеспечение котельной нормативным запасом резервного топлива;
- замена насосного оборудования котельной, выработавших эксплуатационный ресурс;
- замена котлового оборудования:
 - *Для котельной п. Марьяновский:* предлагается замена котлов в первую очередь, с уменьшением установленной мощности котельной;
 - *Для котельной д. Усовка:* замена котла КВЖ-0,15 в первую очередь, котла КВБр-0,25-95ТФГ во вторую очередь;
 - *Для котельной СПК:* замена котла КВНПУ-1,0 в первую очередь, котлов КВР-1,25 во вторую очередь.

– мероприятия по обеспечению антитеррористической безопасности, а также системы автоматического управления.

Величина необходимых инвестиций приведена в разделе «Обосновывающие материалы к схеме теплоснабжения» п. 12.1.

9.2 Предложения по величине необходимых инвестиций в строительство, реконструкцию, техническое перевооружение и (или) модернизацию тепловых сетей, насосных станций и тепловых пунктов на каждом этапе

Схемой теплоснабжения и в соответствии с техническим заданием, предлагаются следующие мероприятия по строительству, реконструкции, техническому перевооружению и (или) модернизации источников тепловых сетей, насосных станций и тепловых пунктов:

В связи с износом участков тепловых сетей, необходимо провести реконструкцию тепловых сетей по мере производственной необходимости с применением энергоэффективной теплоизоляции.

Величина необходимых инвестиций приведена в разделе «Обосновывающие материалы к схеме теплоснабжения» п. 12.1.

9.3 Предложения по величине инвестиций в строительство, реконструкцию, техническое перевооружение и (или) модернизацию в связи с изменениями температурного графика и гидравлического режима работы системы теплоснабжения

Изменений температурного графика и гидравлического режима работы системы теплоснабжения на расчетный период до 2032 года не предполагается. Инвестиции в строительство, реконструкцию и техническое перевооружение на указанные мероприятия не требуются.

9.4 Предложения по величине необходимых инвестиций для перевода открытой системы теплоснабжения (горячего водоснабжения) в закрытую систему горячего водоснабжения на каждом этапе

Открытые системы теплоснабжения на территории Грибановского сельского поселения отсутствуют. Мероприятия по реконструкции тепловых сетей в целях обеспечения гидравлических режимов, обеспечивающих качество горячей воды в открытых системах теплоснабжения, не требуются.

9.5 Оценка эффективности инвестиций по отдельным предложениям

Экономический эффект мероприятий по реконструкции тепловых сетей достигается за счет сокращения аварий – издержек на их ликвидацию, снижения потерь теплоносителя и потребления энергии источников тепловой энергии.

9.6 Величина фактически осуществленных инвестиций в строительство, реконструкцию, техническое перевооружение и (или) модернизацию объектов теплоснабжения за базовый период и базовый период актуализации

Информация отсутствует.

9.7 Предложения по развитию системы диспетчерского контроля потребляемой тепловой энергии

В Грибановском сельском поселении отсутствует система диспетчерского контроля и управления.

Внедрение системы диспетчерского контроля на котельной включает в себя установку устройства сбора и передачи данных (УСПД) с существующих приборов учета и оборудования по интерфейсу RS-232/485. Прием данных от УСПД осуществляется телекоммуникационными модулями на основе GSM или Ethernet модемов. Для опроса с заданной периодичностью и отображения на мониторе диспетчера текущего состояния объектов (показания приборов учета и др.) в виде мнемосхем используется специализированное программное обеспечение, которое будет установлено на сервере диспетчерского пункта. В качестве программного обеспечения для диспетчеризации теплотехнических параметра рекомендуется использовать АСДУ Поли-ТЭР (ООО ИВК «Политех-Автоматика», г. Челябинск).

В случае отсутствия необходимого оборудования или несовместимости существующих приборов с внедренной системой диспетчерского контроля затраты на реализацию мероприятия могут

составить до 250 тыс. руб. с учетом СМР по прокладке кабельной продукции, монтажу модулей и пуско-наладочных работ.

Раздел 10. Решение о присвоении статуса единой теплоснабжающей организации (организациям)

10.1 Решение о присвоении статуса единой теплоснабжающей организации (организациям)

Понятие «Единая теплоснабжающая организация» введено Федеральным законом от 27.07.2010 г. №190 «О теплоснабжении».

В соответствии со ст.2 ФЗ-190, единая теплоснабжающая организация (ЕТО) определяется в схеме теплоснабжения. В отношении городов с численностью менее пятисот тысяч человек решение об установлении организации в качестве ЕТО принимает, в соответствии с ч.6 ст.6 ФЗ №190 «О теплоснабжении», орган местного самоуправления поселения.

В случае если на территории поселения существуют несколько систем теплоснабжения, уполномоченные органы вправе:

– определить ЕТО (организации) в каждой из систем теплоснабжения, расположенных в границах поселения определить на несколько систем теплоснабжения ЕТО.

10.2 Реестр зон деятельности единой теплоснабжающей организации (организаций)

Сфера теплоснабжения Грибановского сельского поселения состоит из двух зон теплоснабжения:

Зона теплоснабжения МУП «Жилищное коммунальное хозяйство Марьяновское» которая включает две котельные деревни Усовка.

Зона теплоснабжения «Лесногорское МУП ЖКХ» которая включает одну котельную поселка Марьяновский.

Теплоснабжение осуществляется для административных, социальных, культурных, общественных и жилых объектов Грибановского сельского поселения.

10.3 Основания, в том числе критерии, в соответствии с которыми теплоснабжающей организации присвоен статус единой теплоснабжающей организации

Критерии и порядок определения единой теплоснабжающей организации установлены в Правилах организации теплоснабжения в Российской Федерации, утвержденных Постановлением Правительства Российской Федерации от 08.08.2012 г. №808 «Об организации теплоснабжения в Российской Федерации и внесении изменений в некоторые законодательные акты Правительства Российской Федерации» (далее – ПП РФ №808 от 08.08.2012 г.)

Для присвоения организации статуса ЕТО на территории сельского поселения организации, владеющие на праве собственности или ином законном основании источниками тепловой энергии и (или) тепловыми сетями, подают в уполномоченный орган в течение одного месяца с даты опубликования (размещения) в установленном порядке проекта схемы теплоснабжения заявку на присвоение статуса ЕТО с указанием зоны ее деятельности.

Уполномоченные органы обязаны в течение трех рабочих дней, с даты окончания срока для подачи заявок разместить сведения о принятых заявках на сайте поселения, на сайте соответствующего субъекта Российской Федерации в информационно-телекоммуникационной сети «Интернет» (далее – официальный сайт).

В случае если в отношении одной зоны деятельности ЕТО подана 1 заявка от лица, владеющего на праве собственности или ином законном основании источниками тепловой энергии и (или) тепловыми сетями в соответствующей зоне деятельности ЕТО, то статус ЕТО присваивается указанному лицу. В случае, если в отношении одной зоны деятельности подано несколько заявок от лиц, владеющих на праве собственности или ином законном основании источниками тепловой энергии и (или) тепловыми сетями в соответствующей зоне деятельности ЕТО, уполномоченный орган присваивает статус ЕТО в соответствии с пунктами 7-10 ПП РФ №808 от 08.08.2012 г.

Согласно п.7 ПП РФ №808 от 08.08.2012 г. устанавливаются следующие критерии определения ЕТО:

- владение на праве собственности или ином законном основании источниками тепловой энергии с наибольшей рабочей тепловой мощностью и (или) тепловыми сетями с наибольшей емкостью в границах зоны деятельности ЕТО;
- размер собственного капитала;
- способность в лучшей мере обеспечить надежность теплоснабжения в соответствующей системе теплоснабжения.

Для определения указанных критериев уполномоченный орган при разработке схемы теплоснабжения вправе запрашивать у теплоснабжающих и теплосетевых организаций соответствующие сведения.

В случае если заявка на присвоение статуса ЕТО подана организацией, которая владеет на праве собственности или ином законном основании источниками тепловой энергии с наибольшей рабочей тепловой мощностью и тепловыми сетями с наибольшей емкостью в границах зоны деятельности ЕТО, статус ЕТО присваивается данной организации.

Показатели рабочей мощности источников тепловой энергии и емкости тепловых сетей определяются на основании данных схемы (проекта схемы) теплоснабжения поселения.

В случае если заявки на присвоение статуса ЕТО поданы от организации, которая владеет на праве собственности или ином законном основании источниками тепловой энергии с наибольшей рабочей тепловой мощностью, и от организации, которая владеет на праве собственности или ином законном основании тепловыми сетями с наибольшей емкостью в границах зоны деятельности ЕТО, статус ЕТО присваивается той организации из указанных, которая имеет наибольший размер собственного капитала.

В случае если размеры собственных капиталов этих организаций различаются не более чем на 5 процентов, статус ЕТО присваивается организации, способной в лучшей мере обеспечить надежность теплоснабжения в соответствующей системе теплоснабжения.

Определение статуса ЕТО для проектируемых зон действия планируемых к строительству источников тепловой энергии, должно быть выполнено в ходе актуализации схемы теплоснабжения.

Обязанности ЕТО установлены ПП РФ №808 от 08.08.2012 г. В соответствии с п.12 данного постановления ЕТО обязан:

- заключать и исполнять договоры теплоснабжения с любыми обратившимися к ней потребителями тепловой энергии, тепло потребляющие установки которых находятся в данной системе теплоснабжения при условии соблюдения указанными потребителями выданных им в соответствии с законодательством о градостроительной деятельности технических условий подключения к тепловым сетям;

– заключать и исполнять договоры поставки тепловой энергии (мощности) и (или) теплоносителя в отношении объема тепловой нагрузки, распределенной в соответствии со схемой теплоснабжения;

Границы зоны деятельности ЕТО в соответствии с п.19 «Правил организации теплоснабжения» могут быть изменены в следующих случаях:

- подключение к системе теплоснабжения новых тепло потребляющих установок, источников тепловой энергии или тепловых сетей, или их отключение от системы теплоснабжения;
- технологическое объединение или разделение систем теплоснабжения.

Сведения об изменении границ зон деятельности ЕТО, а также сведения о присвоении другой организации статуса ЕТО подлежат внесению в схему теплоснабжения при ее актуализации.

Согласно п.4 ПП РФ от 08.08.2012 г. №808 в проекте Схемы теплоснабжения должны быть определены границы зоны (зон) деятельности ЕТО (организаций). Границы зон деятельности ЕТО (организаций) определяются границами системы теплоснабжения.

10.4 Информацию о поданных теплоснабжающими организациями заявках на присвоение статуса единой теплоснабжающей организации

Сфера теплоснабжения Грибановского сельского поселения состоит из двух зон теплоснабжения.

В качестве ЕТО в зоне №1: поселок Марьяновский Грибановского сельского поселения выбрано «Лесногорское МУП ЖКХ».

В качестве ЕТО в зоне №2: деревня Усовка Грибановского сельского поселения выбрано МУП «Жилищное коммунальное хозяйство Марьяновское».

10.5 Реестр систем теплоснабжения, содержащий перечень теплоснабжающих организаций, действующих в каждой системе теплоснабжения, расположенных в границах поселения

Таблица 1.20 – Реестр систем теплоснабжения, содержащий перечень теплоснабжающих организаций

Система теплоснабжения	Наименование организации	ИНН	Юридический/почтовый адрес
Котельная п. Марьяновский	«Лесногорское МУП ЖКХ»	5520006791	646045, Омская область, Марьяновский район, поселок Москаленский, Молодежная улица, 2 А
Котельная д. Усовка	МУП «Жилищное коммунальное хозяйство Марьяновское»	5520010727	646053, Омская область, Марьяновский район, деревня Алексеевка, Новая улица, дом 25а
Котельная СПК	МУП «Жилищное коммунальное хозяйство Марьяновское»	5520010727	646053, Омская область, Марьяновский район, деревня Алексеевка, Новая улица, дом 25а

Раздел 11. Решения о распределении тепловой нагрузки между источниками тепловой энергии

Решение о распределении тепловой нагрузки между источниками тепловой энергии определяется, прежде всего, из условия возможности поставок тепловой энергии потребителям от различных источников тепловой энергии при сохранении надежности теплоснабжения. Распределение осуществляется с целью достижения наиболее эффективных и экономичных режимов работы оборудования, а также на основании гидравлических расчётов тепловых сетей.

Источников тепловой энергии, зон теплоснабжения, которые выходят за пределы эффективного радиуса теплоснабжения не выявлено.

Раздел 12. Решения по бесхозяйным тепловым сетям

На момент разработки настоящей схемы теплоснабжения в границах Грибановского сельского поселения бесхозяйных объектов централизованных систем теплоснабжения не имеется. Ответственной организацией за эксплуатацию и обслуживание объектов централизованной системы теплоснабжения Грибановского сельского поселения являются МУП «Жилищное коммунальное хозяйство Марьяновское» и «Лесногорское МУП ЖКХ».

В случае обнаружения таковых в последующем, необходимо руководствоваться Пунктом 6 Статьи 15 Федерального закона от 27 июля 2010 года №190-ФЗ «О теплоснабжении».

В случае выявления бесхозяйных тепловых сетей (тепловых сетей, не имеющих эксплуатирующей организации) орган местного самоуправления до признания права собственности на указанные бесхозяйные тепловые сети в течение тридцати дней с даты их выявления обязан определить теплосетевую организацию, тепловые сети которой непосредственно соединены с указанными бесхозяйными тепловыми сетями, или единую теплоснабжающую организацию в системе теплоснабжения, в которую входят указанные бесхозяйные тепловые сети и которая осуществляет содержание и обслуживание указанных бесхозяйных тепловых сетей. Орган регулирования обязан включить затраты на содержание и обслуживание бесхозяйных тепловых сетей в тарифы соответствующей организации на следующий период регулирования.

Раздел 13. Синхронизация схемы теплоснабжения со схемой газоснабжения и газификации субъекта Российской Федерации и (или) поселения, схемой и программой развития электроэнергетики, а также со схемой водоснабжения и водоотведения поселения

13.1 Описание решений (на основе утвержденной региональной (межрегиональной) программы газификации жилищно-коммунального хозяйства, промышленных и иных организаций) о развитии соответствующей системы газоснабжения в части обеспечения топливом источников тепловой энергии

Газоснабжение населения Грибановского сельского поселения бытовым газом осуществляется через газгольдеры.

13.2 Описание проблем организации газоснабжения источников тепловой энергии

Проблемы централизованного газоснабжения на территории Грибановского сельского поселения отсутствуют.

13.3 Предложения по корректировке утвержденной (разработке) региональной (межрегиональной) программы газификации жилищно-коммунального хозяйства, промышленных и иных организаций для обеспечения согласованности такой программы с указанными в схеме теплоснабжения решениями о развитии источников тепловой энергии и систем теплоснабжения

Предложения по корректировке утвержденной (разработке) региональной (межрегиональной) программы газификации жилищно-коммунального хозяйства, промышленных и иных организаций Грибановского сельского поселения до конца расчетного периода не требуется.

13.4 Описание решений (вырабатываемых с учетом положений утвержденной схемы и программы развития Единой энергетической системы России) о строительстве, реконструкции, техническом перевооружении, выводе из эксплуатации источников тепловой энергии и генерирующих объектов, включая входящее в их состав оборудование, функционирующих в режиме комбинированной выработки электрической и тепловой энергии, в части перспективных балансов тепловой мощности в схемах теплоснабжения

Источники тепловой энергии и генерирующие объекты, функционирующие в режиме комбинированной выработки электрической и тепловой энергии, на территории Грибановского сельского поселения отсутствуют.

Строительство источников тепловой энергии и генерирующих объектов, функционирующих в режиме комбинированной выработки электрической и тепловой энергии, до конца расчетного периода не ожидается.

13.5 Предложения по строительству генерирующих объектов, функционирующих в режиме комбинированной выработки электрической и тепловой энергии, указанных в схеме теплоснабжения, для их учета при разработке схемы и программы перспективного развития электроэнергетики субъекта Российской Федерации, схемы и программы развития Единой энергетической системы России, содержащие в том числе описание участия указанных объектов в перспективных балансах тепловой мощности и энергии

До конца расчетного периода в Грибановском сельском поселении строительство генерирующих объектов, функционирующих в режиме комбинированной выработки электрической и тепловой энергии, указанных в схеме теплоснабжения, не ожидается.

13.6 Описание решений (вырабатываемых с учетом положений утвержденной схемы и программы развития Единой энергетической системы России) о строительстве, реконструкции, техническом перевооружении, выводе из эксплуатации источников тепловой энергии и генерирующих объектов, включая входящее в их состав оборудование, функционирующих в режиме комбинированной выработки электрической и тепловой энергии, в части перспективных балансов тепловой мощности в схемах теплоснабжения

До конца расчетного периода в Грибановском сельском поселении строительство генерирующих объектов, функционирующих в режиме комбинированной выработки электрической и тепловой энергии, указанных в схеме теплоснабжения, не ожидается.

13.7 Предложения по корректировке утвержденной (разработке) схемы водоснабжения поселения для обеспечения согласованности такой схемы и указанных в схеме теплоснабжения решений о развитии источников тепловой энергии и систем теплоснабжения

Развитие системы водоснабжения в части, относящейся к муниципальным системам теплоснабжения, на территории Грибановского сельского поселения не ожидается. Предложения по корректировке утвержденной (разработке) схемы водоснабжения Грибановского сельского поселения для обеспечения согласованности такой схемы и указанных в схеме теплоснабжения решений о развитии источников тепловой энергии и систем теплоснабжения отсутствуют.

Раздел 14. Индикаторы развития систем теплоснабжения поселения

Индикаторы развития систем теплоснабжения Грибановского сельского поселения приведены в таблице 1.21.

Таблица 1.21 – Индикаторы развития систем теплоснабжения Грибановского сельского поселения

№ п/п	Индикатор	Ед. изм	Существующая	Перспективная
1	Площадь жилого фонда с централизованным отоплением Грибановского сельского поселения	м ²	13 144,30	13 144,30
2	Присоединённая тепловая нагрузка	Гкал/час	1,621	1,621
3	Расход условного топлива на выработку тепловой энергии, отпускаемой с коллекторов источников тепловой энергии	тыс.м ³	590,04	410,19
3.1	газ			
	уголь	тонн	518,65	438,79
4	Величина технологических потерь тепловой энергии	Гкал/час	0,767	0,434
5	Коэффициент использования установленной тепловой мощности		0,112	0,303
6	Материальная характеристика тепловых сетей	м ²	871,83	871,83
7	Доля отпуска тепловой энергии, осуществляемого потребителям по приборам учета, в общем объеме отпущенной тепловой энергии	%	0	100
8	Средневзвешенный (по материальной характеристике) срок эксплуатации тепловых сетей		1987	2022
9	Количество прекращений подачи тепловой энергии, теплоносителя в результате технологических нарушений на тепловых сетях	Ед.	0	0
10	Количество прекращений подачи тепловой энергии, теплоносителя в результате технологических нарушений на источниках тепловой энергии	Ед.	0	0
11	Удельный расход условного топлива на единицу тепловой энергии, отпускаемой с коллекторов источников тепловой энергии (отдельно для тепловых электрических станций и котельных)	тыс.м ³	0,188	0,144
12	Отношение величины технологических потерь тепловой энергии к материальной характеристике тепловой сети	Гкал/час/ м ²	0,001	0,001
13	Отношение материальной характеристики тепловых сетей, реконструированных за год, к общей материальной характеристике тепловых сетей (фактическое значение за отчетный период и прогноз изменения при реализации проектов, указанных в утвержденной схеме теплоснабжения)		0,000	0,958
14	Отношение установленной тепловой мощности оборудования источников тепловой энергии, реконструированного за год, к общей установленной тепловой мощности источников тепловой энергии (фактическое значение за отчетный период и прогноз изменения при реализации проектов, указанных в утвержденной схеме теплоснабжения) (для поселения, городского округа, города федерального значения)		0,000	2,703

Раздел 15. Ценовые (тарифные) последствия

Расчеты ценовых последствий являются оценочными (предварительными) расчетами ценовых последствий при реализации мероприятий, с учетом прогнозных показателей социально-экономического развития и носят рекомендательную направленность. Ценовые последствия могут изменяться в зависимости от условий социально-экономического развития поселения.

Ценовые последствия рассчитаны исключительно для оценки эффективности предлагаемых программ развития и модернизации систем теплоснабжения муниципального образования и будут корректироваться ежегодно.

Также следует отметить, что результаты расчета ценовых последствий не являются основой для утверждения тарифов на услуги теплоснабжения потребителей.

Согласно расчетам, осуществленным в соответствии с положениями главы 14 обосновывающих материалов роста тарифной нагрузки на потребителей, не планируется.

ОБОСНОВЫВАЮЩИЕ МАТЕРИАЛЫ К СХЕМЕ ТЕПЛОСНАБЖЕНИЯ

ГЛАВА 1. Существующее положение в сфере производства, передачи и потребления тепловой энергии для целей теплоснабжения

Часть 1. Функциональная структура теплоснабжения

1.1.1 Зоны действия производственных котельных

Производственная котельная – это установка большой мощности, задача которой одновременно обеспечивать предприятие тепловой энергией, горячей водой и/или необходимым объемом пара на производственные нужды.

Производственные котельные на территории Грибановского сельского поселения отсутствуют.

1.1.2 Зоны действия индивидуального теплоснабжения

Зоны действия индивидуального теплоснабжения расположены в поселке Марьяновский, деревне Усовка, деревне Грибановка, деревне Чебуренки, деревне Уютное и деревне Охровка где преобладает 1-этажная застройка. В качестве источников тепловой энергии в основном используются индивидуальные отопительные печи.

1.1.3 Зоны действия отопительных котельных

Котельные обеспечивают теплоснабжением административные, социальные, культурные, общественные и жилые объекты Грибановского сельского поселения.

Зона действия котельной п. Марьяновский распространяется на центральную часть поселка. Зона действия источника составляет $\approx 0,1443 \text{ км}^2$.

Зона действия котельной д. Усовка распространяется на центральную часть деревни. Зона действия источника составляет $\approx 0,0044 \text{ км}^2$.

Зона действия котельной СПК распространяется на центральную часть деревни. Зона действия источника составляет $\approx 0,0245 \text{ км}^2$.

В зону эксплуатационной ответственности теплоснабжающей организации входят источники тепловой энергии и тепловые сети от источника до вводов в здания потребителей.

Часть 2. Источники тепловой энергии

1.2.1 Структура основного оборудования

Структура основного оборудования источников тепла Грибановского сельского поселения приведена в таблице.

Таблица 2.1 – Структура основного оборудования источников тепла

№ п/п	Наименование котельной, адрес	Год ввода в эксплуатацию	Тип котла	Кол-во котлов, шт.	Тепловая производительность, МВт		Вспомогательное оборудование (насосы, дымососы, теплообменные аппараты)	Категория электроснабжения/ резервное водоснабжение	Наличие резервного источника электроснабжения	Наличие ХВО
					одного котла	общая				
1	2	3	4	5	6	7	8	9	10	11
1	Котельная п. Марьяновский ул. Первомайская, 6	1995	ДКВР-6,5/13	2	6,500	13,000	Циркуляционный насос сетевого контура К160-30а – 1 шт. Циркуляционный насос сетевого контура К160-30 – 1 шт. Подпиточный насос сетевого контура К20/30 – 2 шт.	1/бак запаса воды	Имеется	«Комплексон-6»
2	Котельная д. Усовка ул. Школьная, 77Б	2005 2014	КВЖ-0,15 КВБр-0,25-95ТФГ	1 1	0,150 0,250	0,400	Насос сетевого контура Pedrollo HF 51A – 1 шт. Насос сетевого контура К8/18 – 1 шт. Насос сетевого контура GRUNDFOS – 1 шт. Насос сетевого контура К8/18 – 1 шт.	1/бак запаса воды	Имеется	магнитный преобразователь воды А032
3	Котельная СПК ул. Советская, 20	2015 2014 2008	КВр-1,25 КВр-1,25 КВНПу-1,0	1 1 1	1,250 1,250 1,000	3,500	Насос сетевого контура Pedrollo HF 30A – 1 шт. Насос сетевого контура К160-30а – 1 шт. Насос сетевого контура GRUNDFOS NB 32-160 – 1 шт. Насос сетевого контура К20/30 – 1 шт.	1/бак запаса воды	Имеется	«Комплексон-6»

1.2.2 Параметры установленной тепловой мощности теплофикационного оборудования и теплофикационной установки

Таблица 2.2 – Параметры установленной тепловой мощности теплофикационного оборудования источников тепла

Источник	Наименование оборудования	Установленная тепловая мощность, Гкал/ч
Котельная п. Марьяновский	ДКВР-6,5/13	5,589
	ДКВР-6,5/13	5,589
Котельная д. Усовка	КВЖ-0,15	0,129
	КВБр-0,25-95ФГ	0,215
Котельная СПК	КВр-1,25	1,075
	КВр-1,25	1,075
	КВНПу-1	0,860

1.2.3 Ограничения тепловой мощности и параметры располагаемой тепловой мощности

Ограничение тепловой мощности может быть связано с большим сроком эксплуатации котлов, в результате которого происходит снижение расчетного КПД установок. Оптимальный режим эксплуатации котлов определяется в процессе плановых тепловых испытаний, по результатам которых составлены режимные карты для каждой котельной установки.

Ограничение и параметры располагаемой тепловой мощности теплогенерирующего оборудования источника теплоснабжения при максимальном КПД.

Таблица 2.3 – Параметры располагаемой тепловой мощности теплофикационного оборудования источников теплоснабжения

Источник	Наименование оборудования	Установленная тепловая мощность, Гкал/ч	Располагаемая тепловая мощность котла, Гкал/ч	Ограничение тепловой мощности, Гкал/ч
1	2	3	4	5
Котельная п. Марьяновский	ДКВР-6,5/13	5,589	5,589	0,000
	ДКВР-6,5/13	5,589	5,589	0,000
ИТОГО		11,178	11,178	0,000
Котельная д. Усовка	КВЖ-0,15	0,129	0,129	0,000
	КВБр-0,25-95ФГ	0,215	0,215	0,000
ИТОГО		0,344	0,344	0,000
Котельная СПК	КВр-1,25	1,075	1,075	0,000
	КВр-1,25	1,075	1,075	0,000
	КВНПу-1	0,860	0,860	0,000
ИТОГО		3,009	3,009	0,000

1.2.4 Объем потребления тепловой энергии (мощности) и теплоносителя на собственные и хозяйственные нужды теплоснабжающей организации в отношении источников тепловой энергии и параметры тепловой мощности нетто

Объем потребления тепловой энергии (мощности) и теплоносителя на собственные и хозяйственные нужды и параметры тепловой мощности нетто сведены в таблицу.

Таблица 2.4 – Объем потребления тепловой энергии (мощности) и теплоносителя на собственные и хозяйственные нужды и параметры тепловой мощности нетто

Источник	Установленная тепловая мощность, Гкал/ч	На собственные и хозяйственные нужды Гкал/ч	Тепловая мощность нетто, Гкал/ч
1	2	3	4
Котельная п. Марьяновский	11,178	0,021	11,157
Котельная д. Усовка	0,344	0,000	0,344
Котельная СПК	3,009	0,000	3,009

1.2.5 Срок ввода в эксплуатацию теплофикационного оборудования, год последнего освидетельствования при допуске к эксплуатации после ремонтов, год продления ресурса и мероприятия по продлению ресурса

Сроки ввода в эксплуатацию оборудования источников тепловой энергии представлены в таблице.

Таблица 2.5 – Даты ввода в эксплуатацию и сроки освидетельствования котлов источников тепловой энергии

Источник	Год ввода котельной в эксплуатацию	Наименование оборудования	Год ввода котлов в эксплуатацию	Год последнего освидетельствования	Год очередного освидетельствования
1	2	3	4	5	6
Котельная п. Марьяновский	1984	ДКВР-6,5/13	1995	2019	2023
Котельная д. Усовка	1981	КВЖ-0,15	2005	2017	2021
		КВБр-0,25-95ТФГ	2014	2018	2022
Котельная СПК	1986	КВр-1,25	2015	2019	2023
		КВр-1,25	2014	2018	2022
		КВНПу-1,0	2008	2020	2024

1.2.6 Схемы выдачи тепловой мощности, структура теплофикационных установок

Схемы выдачи тепловой энергии от источников централизованных источников тепловой энергии Грибановского сельского поселения являются закрытыми.

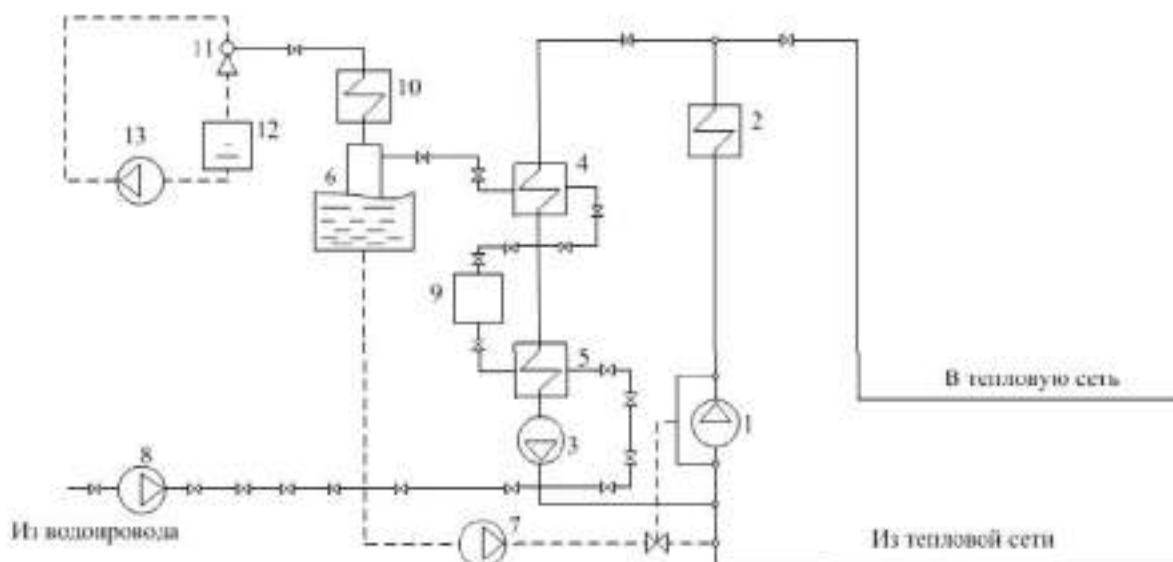


Рисунок 2.1 – Тепловая схема котельной с водогрейными котлами:

- 1 – сетевой насос; 2 – водогрейный котел; 3 – рециркуляционный насос;
- 4 – подогреватель подпиточной воды; 5 – подогреватель водопроводной воды;
- 6 – вакуумный деаэрактор; 7 – подпиточный насос и регулятор подпитки;
- 8 – насос водопроводной воды; 9 – оборудование химводоподготовки; 10 – охладитель выпара;
- 11 – вакуумный водоструйный эжектор; 12 – бак газотделитель эжектора; 13 – эжекторный насос

Источники тепловой энергии Грибановского сельского поселения не являются источниками комбинированной выработки тепловой и электрической энергии.

Приведенная на рисунке 2.1 тепловая схема котельной является типовой для закрытой системы с водогрейными котлами. Принципиальная схема котельной должна находиться у эксплуатанта котельной и не предоставлена для внесения в схему теплоснабжения.

1.2.7 Способ регулирования отпуска тепловой энергии от источников тепловой энергии с обоснованием выбора графика изменения температур теплоносителя в зависимости от температуры наружного воздуха

Регулирование отпуска тепловой энергии от источников тепловой энергии осуществляется качественным способом, при котором температура в подающем и обратном трубопроводах тепловой сети изменяется в соответствии с температурой наружного воздуха.

Районные и групповые тепловые пункты (ЦТП) в системе теплоснабжения не используются.

Циркуляция теплоносителя осуществляется сетевыми насосами. Подпитка теплоносителя осуществляется подпиточными насосами. Все насосы установлены в соответствующей котельной. Тепловые сети функционируют без повысительных и понизительных насосных станций.

Теплоносителем в системе отопления котельной п. Марьяновский является вода, расчетные параметры теплоносителя (при температуре наружного воздуха -37°C) $80/65^{\circ}\text{C}$, тепловые сети 2-х трубные.

Теплоносителем в системе отопления котельных СПК и д. Усовка является вода, расчетные параметры теплоносителя (при температуре наружного воздуха -37°C) $95/70^{\circ}\text{C}$, тепловые сети 2-х трубные.

Температура наружного воздуха для начала и конца отопительного периода принимается равной среднесуточной температуре наружного воздуха по городу Омск (ближайший населенный пункт к Грибановскому сельскому поселению указанный в СП 131.13330.2018) $+1,7^{\circ}\text{C}$, в соответствии с СП 131.13330.2018. Строительная климатология.

Температура в отапливаемых зданиях установлена в соответствии СанПиН 2.2.4.548-96 и ГОСТ 30494-2011.

Продолжительность отопительного сезона – 216 суток.

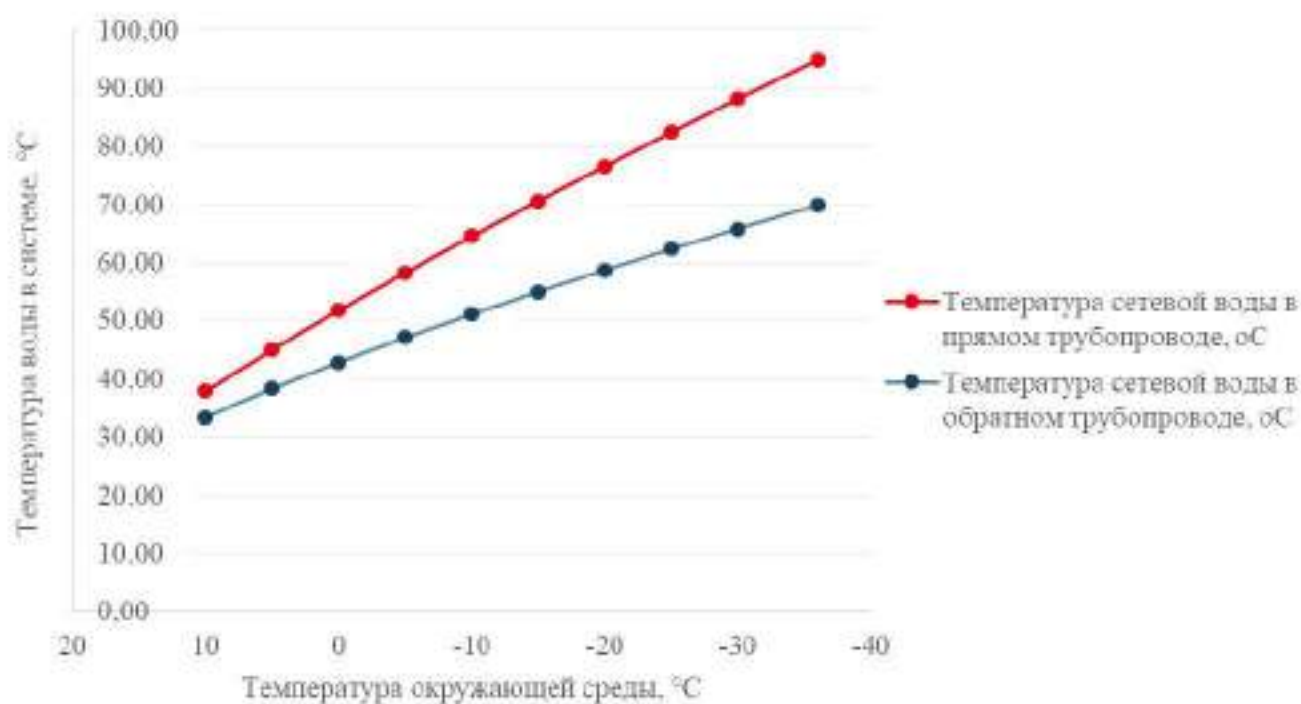


Рисунок 2.2 – График изменения температур теплоносителя (температурный график $95/70^{\circ}\text{C}$)

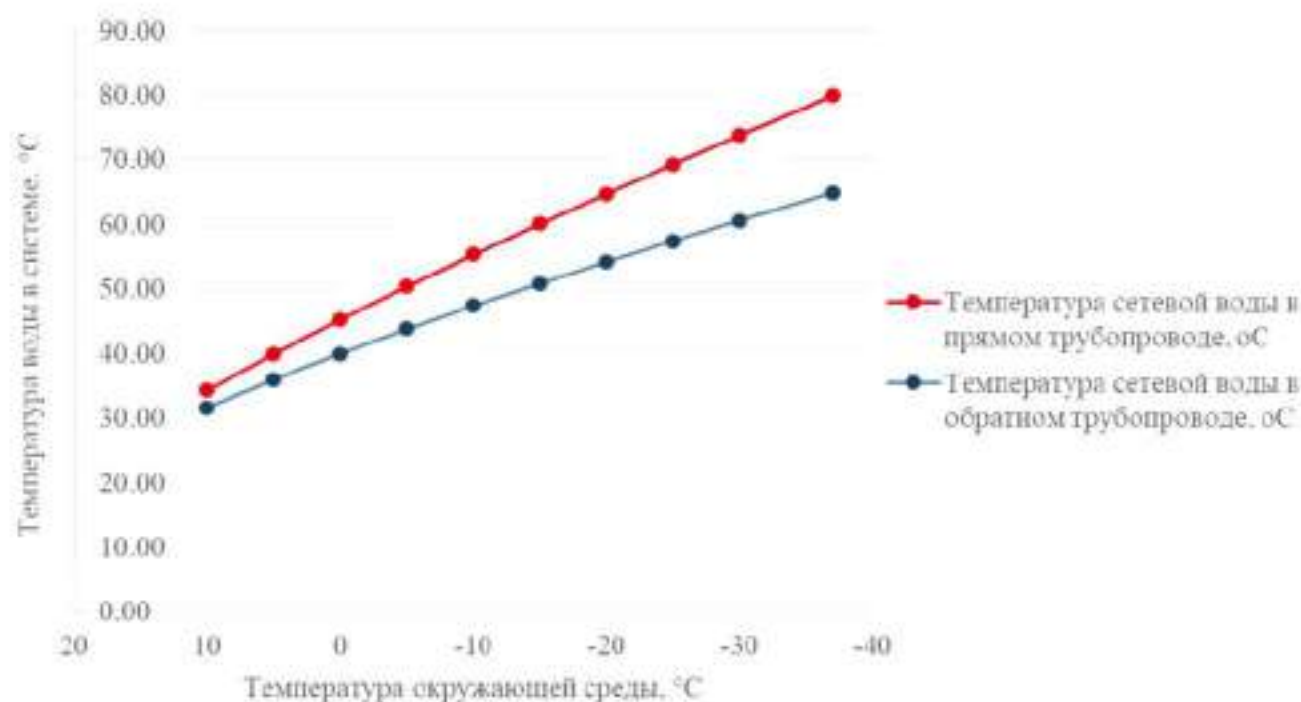


Рисунок 2.3 – График изменения температур теплоносителя (температурный график 80/65°C)

1.2.8 Среднегодовая загрузка оборудования

Таблица 2.6 – Среднегодовая загрузка оборудования

Наименование источника тепла	Установленная тепловая мощность, Гкал/ч	Нагрузка, в т.ч. потери, Гкал/ч	Среднегодовая загрузка оборудования, %
Котельная п. Марьяновский	11,178	1,761	15,754
Котельная д. Усовка	0,344	0,124	36,000
Котельная СПК	3,009	0,524	17,428

Следует отметить, что в таблице указана среднегодовая загрузка при полном использовании располагаемой мощности, т.е. при работе всех имеющихся на источнике котлоагрегатов в режиме номинальной тепло производительности.

1.2.9 Способы учета тепла, отпущенного в тепловые сети

Учет произведенного тепла ведется расчетным способом на основании расхода топлива. Данные по приборам учета тепловой энергии сведены в таблицу.

Таблица 2.7 – Приборы учета тепла источников тепловой энергии

Наименования источника тепла	Приборы учета тепла	Дата установки	Дата последней проверки	Способ учёта	Подключение к диспетчеру
Котельная п. Марьяновский	-	-	-	Технический	нет
Котельная д. Усовка	-	-	-	Технический	нет
Котельная СПК	-	-	-	Технический	нет

Межповерочный интервал для существующих ПУ составляет 4 года.

Коммерческий учет вырабатываемой тепловой энергии источников тепловой энергии не предусмотрен.

1.2.10 Статистика отказов и восстановлений оборудования источников тепловой энергии

Серьезных отказов оборудования источников тепловой энергии сотрудниками теплоснабжающей организации не зафиксировано. Перерывов в теплоснабжении в отопительный период из-за отказов оборудования не возникало (в соответствии с информацией об основных потребительских характеристиках регулируемых товаров и услуг регулируемых организаций и их соответствии государственным и иным утвержденным стандартам качества).

1.2.11 Предписания надзорных органов по запрещению дальнейшей эксплуатации источника тепловой энергии

Предписания надзорных органов по запрещению дальнейшей эксплуатации источника тепловой энергии отсутствуют.

1.2.12 Перечень источников тепловой энергии и (или) оборудования (турбоагрегатов), входящего в их состав (для источников тепловой энергии, функционирующих в режиме комбинированной выработки электрической и тепловой энергии), которые отнесены к объектам, электрическая мощность которых поставляется в вынужденном режиме в целях обеспечения надежного теплоснабжения потребителей

На территории Грибановского сельского поселения нет источников тепловой энергии и (или) оборудования (турбоагрегатов), входящего в их состав которые отнесены к объектам, электрическая мощность которых поставляется в вынужденном режиме в целях обеспечения надежного теплоснабжения потребителей.

Часть 3. Тепловые сети, сооружения на них и тепловые пункты

1.3.1 Описание структуры тепловых сетей от каждого источника тепловой энергии, от магистральных выводов до центральных тепловых пунктов (если таковые имеются) или до ввода в жилой квартал или промышленный объект с выделением сетей горячего водоснабжения

Тепловые сети являются зоной действия теплоснабжающих организаций «Лесногорское МУП ЖКХ».

От источников тепловой энергии проложены двухтрубные (подающий и обратный трубопровод) закрытые тупиковые сети без резервирования подающие тепло на системы отопления и вентиляции, при этом централизованное ГВС не предусмотрено, в качестве теплоносителя используется вода.

Котельная п. Марьяновский имеет протяженность тепловых сетей 2 886,7 метров. Система теплоснабжения двухтрубная. Тип системы теплоснабжения – закрытый. Присоединение отопительных приборов потребителей к тепловым сетям осуществлено по зависимой схеме. В качестве теплоносителя используется вода.

Котельная д. Усовка имеет протяженность тепловых сетей 87 метров. Система теплоснабжения двухтрубная. Тип системы теплоснабжения – закрытый. Присоединение отопительных приборов потребителей к тепловым сетям осуществлено по зависимой схеме. В качестве теплоносителя используется вода.

Котельная СПК имеет протяженность тепловых сетей 490 метров. Система теплоснабжения двухтрубная. Тип системы теплоснабжения – закрытый. Присоединение отопительных приборов потребителей к тепловым сетям осуществлено по зависимой схеме. В качестве теплоносителя используется вода.

1.3.2 Электронные и (или) бумажные карты (схемы) тепловых сетей в зонах действия источников тепловой энергии

Схемы тепловых сетей в зонах действия источников тепловой энергии приведены в приложении.

1.3.3 Параметры тепловых сетей, включая год начала эксплуатации, тип изоляции, тип компенсирующих устройств, тип прокладки, краткую характеристику грунтов в местах прокладки с выделением наименее надежных участков, определением их материальной характеристики и подключенной тепловой нагрузки

От котельных сети проложены подземно бесканально. Компенсация температурных расширений трубопроводов осуществляется за счет П-образных компенсаторов, а также поворотов трассы. В качестве тепловой изоляции трубопроводов тепловой сети в основном используются минеральная вата. В качестве гидроизоляции используется рубероид, бикрос и битум.

Степень надёжности участков зависит от года начала эксплуатации трубопровода и применяемых строительных конструкций.

Таблица 2.8 – Параметры тепловой сети источников тепловой энергии Грибановского сельского поселения

Котельная п. Марьяновский								
Подключенная нагрузка, Гкал/ч		1,761 (с учетом тепловых потерь)						
Характеристика грунта		Песчаники/Суглинок						
Материальная характеристика, м²		734,93						
Суммарная протяжённость, м		2886,7 в двухтрубном исчислении						
№ п/п	Наименование участка	Протяжённость тепловых сетей, м	Наружный диаметр, мм	Материал	Тип прокладки	Тип изоляции	Год начала эксплуатации	Износ, %
1	2	3	4	5	6	8	9	11
1.	1	10,0	245	Сталь	Подземная бесканальная	Минераловатные маты	2019	5,0
2.	2	182,0	108	Сталь	Надземная	Минераловатные маты	1984	80,0
3.	3	8,0	40	Сталь	Надземная	Минераловатные маты	1984	80,0
4.	4	29,0	245	Сталь	Надземная	Минераловатные маты	2019	5,0
5.	5	106,0	245	Сталь	Надземная	Минераловатные маты	2019	5,0
6.	6	74,0	219	Сталь	Надземная	Минераловатные маты	1984	80,0
7.	7	40,0	219	Сталь	Подземная бесканальная	Минераловатные маты	1984	80,0
8.	8	51,0	219	Сталь	Надземная	Минераловатные маты	1984	80,0
9.	9	8,0	40	Сталь	Надземная	Минераловатные маты	1984	80,0
10.	10	75,0	219	Сталь	Надземная	Минераловатные маты	1984	80,0
11.	11	127,0	89	Сталь	Надземная	Минераловатные маты	1984	80,0

*Схема теплоснабжения Грибановского сельского поселения
Марьяновского муниципального района Омской области на 2021 год и на период до 2032 года*

Котельная п. Марьяновский								
Подключенная нагрузка, Гкал/ч		1,761 (с учетом тепловых потерь)						
Характеристика грунта		Песчаники/Суглинок						
Материальная характеристика, м²		734,93						
Суммарная протяжённость, м		2886,7 в двухтрубном исчислении						
№ п/п	Наименование участка	Протяжённость тепловых сетей, м	Наружный диаметр, мм	Материал	Тип прокладки	Тип изоляции	Год начала эксплуатации	Износ, %
1	2	3	4	5	6	8	9	11
12.	12	8,0	40	Сталь	Подземная бесканальная	Минераловатные маты	1984	80,0
13.	13	123,7	219	Сталь	Надземная	Минераловатные маты	1984	80,0
14.	14	181,5	108	Сталь	Надземная	Минераловатные маты	1984	80,0
15.	15	130,0	89	Сталь	Надземная	Минераловатные маты	1984	80,0
16.	16	65,0	219	Сталь	Надземная	Минераловатные маты	1984	80,0
17.	17	71,5	108	Сталь	Надземная	Минераловатные маты	1984	80,0
18.	18	25,0	57	Сталь	Надземная	Минераловатные маты	1984	80,0
19.	19	136,0	219	Сталь	Надземная	Минераловатные маты	1984	80,0
20.	20	66,0	49	Сталь	Надземная	Минераловатные маты	1984	80,0
21.	21	105,0	108	Сталь	Надземная	Минераловатные маты	1984	80,0
22.	22	21,0	40	Сталь	Надземная	Минераловатные маты	1984	80,0
23.	23	50,0	108	Сталь	Надземная	Минераловатные маты	1984	80,0

Котельная п. Марьяновский								
Подключенная нагрузка, Гкал/ч		1,761 (с учетом тепловых потерь)						
Характеристика грунта		Песчаники/Суглинок						
Материальная характеристика, м ²		734,93						
Суммарная протяжённость, м		2886,7 в двухтрубном исчислении						
№ п/п	Наименование участка	Протяженность тепловых сетей, м	Наружный диаметр, мм	Материал	Тип прокладки	Тип изоляции	Год начала эксплуатации	Износ, %
1	2	3	4	5	6	8	9	11
24.	24	27,0	40	Сталь	Надземная	Минераловатные маты	1984	80,0
25.	25	71,0	108	Сталь	Надземная	Минераловатные маты	1984	80,0
26.	26	27,0	40	Сталь	Надземная	Минераловатные маты	1984	80,0
27.	27	50,0	108	Сталь	Надземная	Минераловатные маты	1984	80,0
28.	28	27,0	40	Сталь	Надземная	Минераловатные маты	1984	80,0
29.	29	26,0	219	Сталь	Надземная	Минераловатные маты	1984	80,0
30.	30	109,0	159	Сталь	Надземная	Минераловатные маты	1984	80,0
31.	31	13,0	108	Сталь	Надземная	Минераловатные маты	1984	80,0
32.	32	40,0	159	Сталь	Надземная	Минераловатные маты	1984	80,0
33.	33	27,0	108	Сталь	Надземная	Минераловатные маты	1984	80,0
34.	34	166,0	133	Сталь	Надземная	Минераловатные маты	1984	80,0
35.	35	26,0	49	Сталь	Надземная	Минераловатные маты	1984	80,0

*Схема теплоснабжения Грибановского сельского поселения
Марьяновского муниципального района Омской области на 2021 год и на период до 2032 года*

Котельная п. Марьяновский								
Подключенная нагрузка, Гкал/ч		1,761 (с учетом тепловых потерь)						
Характеристика грунта		Песчаники/Суглинок						
Материальная характеристика, м²		734,93						
Суммарная протяжённость, м		2886,7 в двухтрубном исчислении						
№ п/п	Наименование участка	Протяженность тепловых сетей, м	Наружный диаметр, мм	Материал	Тип прокладки	Тип изоляции	Год начала эксплуатации	Износ, %
1	2	3	4	5	6	8	9	11
36.	36	30,0	108	Сталь	Надземная	Минераловатные маты	1984	80,0
37.	37	27,0	40	Сталь	Подземная бесканальная	Минераловатные маты	1984	80,0
38.	38	100,0	108	Сталь	Надземная	Минераловатные маты	1984	80,0
39.	39	40,0	57	Сталь	Надземная	Минераловатные маты	1984	80,0
40.	40	60,0	108	Сталь	Надземная	Минераловатные маты	1984	80,0
41.	41	238,0	57	Сталь	Надземная	Минераловатные маты	1984	80,0
42.	42	90,0	49	Сталь	Надземная	Минераловатные маты	1984	80,0

Таблица 2.9 – Параметры тепловой сети источников тепловой энергии Грибановского сельского поселения

Котельная д. Усовка								
Подключенная нагрузка, Гкал/ч		0,124 (с учетом тепловых потерь)						
Характеристика грунта		Песчаники/Суглинок						
Материальная характеристика, м²		11,72						
Суммарная протяжённость, м		87 в двухтрубном исчислении						
№ п/п	Наименование участка	Протяжённость тепловых сетей, м	Наружный диаметр, мм	Материал	Тип прокладки	Тип изоляции	Год начала эксплуатации	Износ, %
1	2	3	4	5	6	8	9	11
1.	1	47,5	76	Сталь	Надземная	Минераловатные маты	1981	65,0
2.	2	2,6	57	Сталь	Надземная	Минераловатные маты	1981	65,0
3.	3	36,9	57	Сталь	Надземная	Минераловатные маты	1981	65,0

Таблица 2.10 – Параметры тепловой сети источников тепловой энергии Грибановского сельского поселения

Котельная СПК								
Подключенная нагрузка, Гкал/ч		0,524 (с учетом тепловых потерь)						
Характеристика грунта		Песчаники/Суглинок						
Материальная характеристика, м²		125,17						
Суммарная протяжённость, м		490 в двухтрубном исчислении						
№ п/п	Наименование участка	Протяжённость тепловых сетей, м	Наружный диаметр, мм	Материал	Тип прокладки	Тип изоляции	Год начала эксплуатации	Износ, %
1	2	3	4	5	6	8	9	11
1.	1	10,0	57	Сталь	Надземная	Минераловатные маты	1986	62,0
2.	2	41,0	108	Сталь	Надземная	Минераловатные маты	1986	62,0
3.	3	2,0	57	Сталь	Надземная	Минераловатные маты	1986	62,0
4.	1	30,0	108	Сталь	Надземная	Минераловатные маты	1986	62,0
5.	2	3,0	57	Сталь	Надземная	Минераловатные маты	1986	62,0
6.	3	59,0	89	Сталь	Надземная	Минераловатные маты	1986	62,0
7.	1	50,0	108	Сталь	Надземная	Минераловатные маты	1986	62,0
8.	2	3,0	57	Сталь	Надземная	Минераловатные маты	1986	62,0
9.	3	30,0	108	Сталь	Надземная	Минераловатные маты	1986	62,0
10.	1	16,0	108	Сталь	Надземная	Минераловатные маты	1986	62,0
11.	2	130,0	159	Сталь	Надземная	Минераловатные маты	1986	62,0

Котельная СПК								
Подключенная нагрузка, Гкал/ч			0,524 (с учетом тепловых потерь)					
Характеристика грунта			Песчаники/Суглинок					
Материальная характеристика, м²			125,17					
Суммарная протяжённость, м			490 в двухтрубном исчислении					
№ п/п	Наименование участка	Протяженность тепловых сетей, м	Наружный диаметр, мм	Материал	Тип прокладки	Тип изоляции	Год начала эксплуатации	Износ, %
1	2	3	4	5	6	8	9	11
12.	3	12,0	89	Сталь	Надземная	Минераловатные маты	1986	62,0
13.	1	86,0	159	Сталь	Надземная	Минераловатные маты	1986	62,0
14.	2	18,0	159	Сталь	Надземная	Минераловатные маты	1986	62,0

1.3.4 Описание типов и количества секционирующей и регулирующей арматуры на тепловых сетях

На трубопроводах, проложенных как надземным, так и подземным способом установлена необходимая стальная и чугунная запорная арматура для секционирования тепловых сетей на участки, дренирования сетевой воды, выпуска воздуха из трубопроводов, а также на вводе/выводе тепловых узлов и на трубопроводах ответвлений к потребителям тепловой энергии.

Запорная арматура в основном установлена в тепловых камерах, за исключением дренажей и воздушников. Кроме этого есть переходные камеры для перехода трубопроводов из подземной прокладки в надземную. В качестве запорной арматуры используются чугунные задвижки с ручным приводом.

Электроприводы на запорно-регулирующей арматуре не установлены.

1.3.5 Описание типов и строительных особенностей тепловых камер и павильонов

Тепловые павильоны систем теплоснабжения на территории Грибановского сельского поселения отсутствуют. Тепловые камеры Грибановского сельского поселения выполнены из деревянной опалубки с утеплением минеральной ватой.

1.3.6 Описание графиков регулирования отпуска тепла в тепловые сети с анализом их обоснованности

Способ регулирования отпуска тепла в тепловые сети по месту его осуществления является центральным, т.е. только на источнике тепла.

Регулирование отпуска тепловой энергии в тепловые сети осуществляется качественным способом, при котором температура в подающем и обратном трубопроводах тепловой сети изменяется в соответствии с температурой наружного воздуха.

Теплоносителем в системе отопления котельной п. Марьяновский является вода, расчетные параметры теплоносителя (при температуре наружного воздуха -37°C) $80/65^{\circ}\text{C}$, тепловые сети 2-х трубные.

Теплоносителем в системе отопления котельных СПК и д. Усовка является вода, расчетные параметры теплоносителя (при температуре наружного воздуха -37°C) $95/70^{\circ}\text{C}$, тепловые сети 2-х трубные.

Температура наружного воздуха для начала и конца отопительного периода принимается равной среднесуточной температуре наружного воздуха по городу Омск (ближайший населенный пункт к Грибановскому сельскому поселению указанный в СП 131.13330.2018) $+1,7^{\circ}\text{C}$, в соответствии с СП 131.13330.2018. Строительная климатология.

Расчетные параметры теплоносителя (при температуре наружного воздуха -37°C) обусловлены непосредственной схемой (без смешения) присоединения систем отопления жилых зданий к тепловым сетям и не позволяет увеличивать температуру подающего теплоносителя.

График изменения температур теплоносителя выбран на основании климатических параметра холодного времени года на территории города Омск РФ СП 131.13330.2018 «Строительная климатология» и справочных данных температуры воды, подаваемой в отопительную систему.

Температура в отапливаемых зданиях установлена в соответствии СанПиН 2.2.4.548-96 и ГОСТ 30494-2011.

Продолжительность отопительного сезона – 216 суток.

Таблица 2.11 – График изменения температур теплоносителя

Температура сетевой воды	Расчетная температура наружного воздуха, °С									
	10	5	0	-5	-10	-15	-20	-25	-30	-37
<i>Температурный график 80/65°С</i>										
В прямом трубопроводе, °С	34,36	40,02	45,35	50,44	55,36	60,14	64,81	69,38	73,85	80,00
В обратном трубопроводе, °С	31,73	36,07	40,08	43,86	47,47	50,93	54,28	57,53	60,70	65,00
<i>Температурный график 95/70°С</i>										
В прямом трубопроводе, °С	37,72	44,77	51,43	57,81	63,98	69,98	75,85	81,60	87,25	95,00
В обратном трубопроводе, °С	33,34	38,19	42,65	46,84	50,82	54,63	58,31	61,86	65,32	70,00

1.3.7 Фактические температурные режимы отпуска тепла в тепловые сети и их соответствие утвержденным графикам регулирования отпуска тепла в тепловые сети

Фактический отпуск тепла источников тепловой энергии осуществляется строго в соответствии с утвержденным температурным графиком.

1.3.8 Гидравлические режимы тепловых сетей и пьезометрические графики

Существующие гидравлические режимы тепловых сетей Грибановского сельского поселения и пьезометрические графики обеспечиваются оборудованием источника тепловой энергии с учетом рельефа местности и в соответствии с нормативными показателями.

Для магистральных водяных закрытых тепловых сетей Грибановского сельского поселения предусмотрен расчетный гидравлический режим – по расчетным расходам сетевой воды в отопительный период.

Основные требования к режиму давлений водяных тепловых сетей из условия надёжности работы системы теплоснабжения сводятся к следующему:

– непревышение допустимых давлений в оборудовании источника, тепловой сети и абонентских установок.

Для подающей линии допустимое избыточное давление в стальных трубопроводах и арматуре тепловых сетей зависит от применяемого сортамента труб, оборудования источника теплоты и в большинстве случаев составляет 1,6-2,5 МПа. Для обратной линии максимальный напор из условия прочности отопительных установок и арматуры при зависимой схеме присоединения для чугунных радиаторов составляет 0,6 МПа, при независимой схеме присоединения для водо-водяных подогревателей 1 МПа.

– обеспечение избыточного давления во всех элементах системы теплоснабжения для предупреждения кавитации насосов и защиты системы теплоснабжения от подсоса воздуха. Невыполнение этого требования приводит к коррозии оборудования и нарушению циркуляции воды. В качестве минимального значения избыточного давления для обратной линии принимают 0,05 МПа.

– обеспечение невоскипания сетевой воды при гидродинамическом режиме работы системы теплоснабжения, т.е. при циркуляции воды в системе. В качестве минимального значения избыточного давления для подающей линии принимают давление из условия невоскипания воды на

тех участках системы теплоснабжения, где температура воды превышает 100°C . Температура насыщения водяного пара при давлении 0,1 МПа равна 100°C .

Желательно, чтобы при зависимой схеме присоединения линия действительных полных гидродинамических напоров в подающем трубопроводе не пересекала линию статического напора. Тогда в узлах присоединения отопительных установок к тепловой сети не требуется сооружать повысительные насосные станции, что упрощает систему теплоснабжения и повышает надёжность её работы.

Располагаемый напор, т.е. разность напоров в подающей и обратной линиях сети на котельной был равен или даже несколько превышал максимальные потери напора в абонентских установках и в тепловой сети. Рекомендуемое значение для принятой схемы присоединения систем отопления и вентиляции (зависимая без смешения) равно 5 м.в.ст. В противном случае приходится устанавливать в тепловых пунктах насосные установки, что усложняет эксплуатацию и снижает надёжность системы теплоснабжения.

1.3.9 Статистика отказов тепловых сетей (аварий, инцидентов) за последние 5 лет

Отказов магистральных и распределительных трубопроводов тепловых сетей и оборудования источников тепловой энергии, повлекших к снижению температуры внутри отапливаемых помещений ниже минимально допустимого значения за последние 5 лет не выявлено.

Таблица 2.12 – Информация об отказах тепловых сетей за последние 5 лет

№ п/п	Наименование показателя	Значение
1	Количество часов (суммарно за календарный год), превышающих допустимую продолжительность перерыва подачи тепловой энергии в отопительный период	0
2	Количество потребителей жилых домов и производственных/ офисных зданий, затронутых ограничениями подачи тепловой энергии	0
3	Количество часов (суммарно за календарный год) отклонения от нормативной температуры воздуха по вине регулируемой организации в жилых и нежилых отапливаемых помещениях	0

1.3.10 Статистика восстановлений (аварийно-восстановительных ремонтов) тепловых сетей и среднее время, затраченное на восстановление работоспособности тепловых сетей, за последние 5 лет

Аварий за прошедшие 5 лет не наблюдалось, инциденты устранялись в течение 2-3 часов.

1.3.11 Описание процедур диагностики состояния тепловых сетей и планирования капитальных (текущих) ремонтов

С целью диагностики состояния тепловых сетей проводятся гидравлические и температурные испытания теплотрасс, а также на тепловые потери.

Гидравлическое испытание тепловых сетей производят дважды: сначала проверяют прочность и плотность теплопровода без оборудования и арматуры, после весь теплопровод, который готов к эксплуатации, с установленными грязевиками, задвижками, компенсаторами и остальным

оборудованием. Повторная проверка нужна потому, что при смонтированном оборудовании и арматуре тяжелее проверить плотность и прочность сварных швов.

В случаях, когда при испытании теплопроводов без оборудования и арматуры имеет место падение давления по приборам, значит, имеющиеся сварные швы неплотные (естественно, если в самих трубах нет свищей, трещин и пр.). Падение давления при испытании трубопроводов с установленным оборудованием и арматурой, возможно, свидетельствует, что помимо стыков выполнены с дефектами еще сальниковые уплотнения или фланцевые соединения.

При предварительном испытании проверяется на плотность и прочность не только сварные швы, но и стенки трубопроводов, т.к. бывает, что трубы имеют трещины, свищи и прочие заводские дефекты. Испытания смонтированного трубопровода должны выполняться до монтажа теплоизоляции. Помимо этого, трубопровод не должен быть засыпан или закрыт инженерными конструкциями. Когда трубопровод сварен из бесшовных цельнотянутых труб, он может предъявляться к испытанию уже изолированным, но только с открытыми сварными стыками.

При окончательном испытании подлежат проверке места соединения отдельных участков (в случаях испытания теплопровода частями), сварные швы грязевиков и сальниковых компенсаторов, корпуса оборудования, фланцевые соединения. Во время проверки сальники должны быть уплотнены, а секционные задвижки полностью открыты.

При гидравлическом испытании тепловых сетей последовательность проведения работ такая:

- проводят очистку теплопроводов;
- устанавливают манометры, заглушки и краны;
- подключают воду и гидравлический пресс;
- заполняют трубопроводы водой до необходимого давления;
- проводят осмотр теплопроводов и помечают места, где обнаружены дефекты;
- устраняют дефекты;
- производят второе испытание;
- отключают от водопровода и производят спуск воды из труб;
- снимают манометры и заглушки.

Для заполнения трубопроводов водой и хорошего удаления из труб воздуха водопровод присоединяют к нижней части теплопровода. Возле каждого воздушного крана необходимо выставить дежурного. Сначала через воздушники поступает только воздух, потом воздушно-водяная смесь и, наконец, только вода. По достижении выхода только воды кран перекрывается. Далее кран еще два-три раза периодически открывают для полного выпуска оставшейся части воздуха с верхних точек. Перед началом наполнения тепловой сети все воздушники необходимо открыть, а дренажи закрыть.

Испытание проводят давлением, равном рабочему с коэффициентом 1,25. Под рабочим понимают максимальное давление, которое может возникнуть на данном участке в процессе эксплуатации.

При случаях испытания теплопровода без оборудования и арматуры давление поднимают до расчетного и выдерживают его на протяжении 10 мин, контролируя при этом падение давления, после снижают его до рабочего, проводят осмотр сварных соединений и обстукивают стыки. Испытания считают удовлетворительными, если отсутствует падение давления, нет течи и потения стыков.

Испытания с установленным оборудованием и арматурой проводят с выдержкой в течение 15 мин, проводят осмотр фланцевых и сварных соединений, арматуры и оборудования, сальниковых

уплотнений, после давление снижают до рабочего. Испытания считают удовлетворительными, если в течение 2 ч падение давления не превышает 10%. Испытательное давление проверяет не только герметичность, но и прочность оборудования и трубопровода.

После испытания воду необходимо удалить из труб полностью. Как правило, вода для испытаний не проходит специальную подготовку и может снизить качество сетевой воды и быть причиной коррозии внутренних поверхностей труб.

Температурные испытания тепловых сетей на максимальную температуру теплоносителя, находящихся в эксплуатации длительное время и имеющих ненадежные участки проводятся после ремонта и предварительного испытания этих сетей на прочность и плотность, но не позднее чем за 3 недели до начала отопительного периода.

Температурным испытаниям подвергаться вся сеть от источника тепловой энергии до индивидуальных тепловых пунктов потребителей. Температурные испытания проводятся при устойчивых суточных плюсовых температурах наружного воздуха.

Началу испытания тепловой сети на максимальную температуру теплоносителя должен предшествовать прогрев тепловой сети при температуре воды в подающем трубопроводе 100 °С. Продолжительность прогрева составляет порядка двух часов.

Перед началом испытания производится расстановка персонала в пунктах наблюдения и по трассе тепловой сети.

В предусмотренный программой срок на источнике тепловой энергии начинается постепенное повышение температуры воды до установленного максимального значения при строгом контроле за давлением в обратном коллекторе сетевой воды на источнике тепловой энергии и величиной подпитки (дренажа).

Заданная максимальная температура теплоносителя поддерживается постоянной в течение установленного программой времени (не менее 2 ч), а затем плавно понижается до 70-80 °С.

Скорость повышения и понижения температуры воды в подающем трубопроводе выбирается такой, чтобы в течение всего периода испытания соблюдалось заданное давление в обратном коллекторе сетевой воды на источнике тепловой энергии. Поддержание давления в обратном коллекторе сетевой воды на источнике тепловой энергии при повышении температуры первоначально должно проводиться путем регулирования величины подпитки, а после полного прекращения подпитки в связи с увеличением объема сетевой воды при нагреве путем дренирования воды из обратного коллектора.

С момента начала прогрева тепловой сети и до окончания испытания во всех пунктах наблюдения непрерывно (с интервалом 10 мин) ведутся измерения температур и давлений сетевой воды с записью в журналы.

Руководитель испытания по данным, поступающим из пунктов наблюдения, следит за повышением температуры сетевой воды на источнике тепловой энергии и в тепловой сети и прохождением температурной волны по участкам тепловой сети.

Для своевременного выявления повреждений, которые могут возникнуть в тепловой сети при испытании, особое внимание должно уделяться режимам подпитки и дренирования, которые связаны с увеличением объема сетевой воды при ее нагреве. Поскольку расходы подпиточной и дренируемой воды в процессе испытания значительно изменяются, это затрудняет определение по ним момента появления неплотностей в тепловой сети. Поэтому в период неустановившегося режима необходимо анализировать причины каждого резкого увеличения расхода подпиточной воды и уменьшения расхода дренируемой воды.

Нарушение плотности тепловой сети при испытании может быть выявлено с наибольшей достоверностью в период установившейся максимальной температуры сетевой воды. Резкое отклонение величины подпитки от начальной в этот период свидетельствует о появлении неплотности в тепловой сети и необходимости принятия срочных мер по ликвидации повреждения.

Специально выделенный персонал во время испытания должен объезжать и осматривать трассу тепловой сети и о выявленных повреждениях (появление парения, воды на трассе сети и др.) немедленно сообщать руководителю испытания. При обнаружении повреждений, которые могут привести к серьезным последствиям, испытание должно быть приостановлено до устранения этих повреждений.

Системы теплопотребления, температура воды в которых при испытании превысила допустимые значения 95°C должны быть немедленно отключены.

Измерения температуры и давления воды в пунктах наблюдения заканчиваются после прохождения в данном месте температурной волны и понижения температуры сетевой воды в подающем трубопроводе до 100°C.

Испытание считается законченным после понижения температуры воды в подающем трубопроводе тепловой сети до 70-80°C.

Испытания по определению тепловых потерь в тепловых сетях проводятся один раз в пять лет с целью разработки энергетических характеристик и нормирования эксплуатационных тепловых потерь, а также оценки технического состояния тепловых сетей.

Осуществление разработанных гидравлических и температурных режимов испытаний производится в следующем порядке:

- включаются расходомеры на линиях сетевой и подпиточной воды и устанавливаются термометры на циркуляционной перемычке конечного участка кольца, на выходе трубопроводов из теплоподготовительной установки и на входе в нее;
- устанавливается определенный расчетом расход воды по циркуляционному кольцу, который поддерживается постоянным в течение всего периода испытаний;
- устанавливается давление в обратной линии испытываемого кольца на входе ее в теплоподготовительную установку;
- устанавливается температура воды в подающей линии испытываемого кольца на выходе из теплоподготовительной установки.

Отклонение расхода сетевой воды в циркуляционном кольце не должно превышать ± 2 % расчетного значения.

Температура воды в подающей линии должна поддерживаться постоянной с точностью $\pm 0,5^\circ\text{C}$.

Определение тепловых потерь при подземной прокладке сетей производится при установившемся тепловом состоянии, что достигается путем стабилизации температурного поля в окружающем теплопроводы грунте, при заданном режиме испытаний.

Показателем достижения установившегося теплового состояния грунта на испытываемом кольце является постоянство температуры воды в обратной линии кольца на входе в теплоподготовительную установку в течение 4 ч.

Во время прогрева грунта измеряются расходы циркулирующей и подпиточной воды, температура сетевой воды на входе в теплоподготовительную установку и выходе из нее и на перемычке конечного участка испытываемого кольца. Результаты измерений фиксируются одновременно через каждые 30 мин.

Продолжительность периода достижения установившегося теплового состояния кольца существенно сокращается, если перед испытанием горячее водоснабжение присоединенных к испытываемой магистрали потребителей осуществлялось при температуре воды в подающей линии, близкой к температуре испытаний.

Начиная с момента достижения установившегося теплового состояния во всех намеченных точках наблюдения устанавливаются термометры и измеряется температура воды. Запись показаний термометра и расходомеров ведется одновременно с интервалом 10 мин. Продолжительность основного режима испытаний должна составлять не менее 8 часов.

На заключительном этапе испытаний методом "температурной волны" уточняется время – «продолжительность достижения установившегося теплового состояния испытываемого кольца». На этом этапе температура воды в подающей линии за 20-40 мин повышается на 10-20°С по сравнению со значением температуры испытания и поддерживается постоянной на этом уровне в течение 1 ч. Затем с той же скоростью температура воды понижается до значения температуры испытания, которое и поддерживается до конца испытаний.

Расход воды при режиме "температурной волны" остается неизменным. Прохождение "температурной волны" по испытываемому кольцу фиксируется с интервалом 10 мин во всех точках наблюдения, что дает возможность определить фактическую продолжительность пробега частиц воды, но каждому участку испытываемого кольца.

Испытания считаются законченными после того, как "температурная волна" будет отмечена в обратной линии кольца на входе в теплоподготовительную установку.

Суммарная продолжительность основного режима испытаний и периода пробега "температурной волны" составляет удвоенное время продолжительности достижения установившегося теплового состояния испытываемого кольца плюс 10-12 ч.

В результате испытаний определяются тепловые потери для каждого из участков испытываемого кольца отдельно по подающей и обратной линиям.

1.3.12 Описание периодичности и соответствия техническим регламентам и иным обязательным требованиям процедур летних ремонтов с параметрами и методами испытаний (гидравлических, температурных, на тепловые потери) тепловых сетей

Под термином «летний ремонт» имеется в виду планово-предупредительный ремонт, проводимый в межотопительный период. В отношении периодичности проведения так называемых летних ремонтов, а также параметра и методов испытаний тепловых сетей требуется следующее:

1) Техническое освидетельствование тепловых сетей должно производиться не реже 1 раза в 5 лет в соответствии с п.2.5 МДК 4-02.2001 «Типовая инструкция по технической эксплуатации тепловых сетей систем коммунального теплоснабжения».

2) Оборудование тепловых сетей в том числе тепловые пункты и системы теплоснабжения до проведения пуска после летних ремонтов должно быть подвергнуто гидравлическому испытанию на прочность и плотность, а именно: элеваторные узлы, калориферы и водоподогреватели отопления давлением 1,25 рабочего, но не ниже 1 МПа (10 кгс/см²), системы отопления с чугунными отопительными приборами давлением 1,25 рабочего, но не ниже 0,6 МПа (6 кгс/см²), а системы панельного отопления давлением 1 МПа (10 кгс/см²) (п.5.28 МДК 4-02.2001).

3) Испытанию на максимальную температуру теплоносителя должны подвергаться все тепловые сети от источника тепловой энергии до тепловых пунктов систем теплоснабжения, данное

испытание следует проводить, как правило, непосредственно перед окончанием отопительного сезона при устойчивых суточных плюсовых температурах наружного воздуха в соответствии с п.1.3, 1.4 РД 153-34.1-20.329-2001 «Методические указания по испытанию водяных тепловых сетей на максимальную температуру теплоносителя».

1.3.13 Описание нормативов технологических потерь при передаче тепловой энергии (мощности), теплоносителя, включаемых в расчет отпущенных тепловой энергии (мощности) и теплоносителя

Расчет нормативов технологических потерь при передаче тепловой энергии выполнен в соответствии с Инструкцией по организации в Минэнерго России работ по расчету и обоснованию нормативов технологических потерь при передаче тепловой энергии, утвержденной приказом Минэнерго России от 30 декабря 2008 года №325, информационным письмом от 28 декабря 2009 года «О повышении качества подготовки расчетов и обоснования нормативов технологических потерь при передаче тепловой энергии».

К нормативным технологическим потерям, при передаче тепловой энергии, относятся потери и затраты энергетических ресурсов, обусловленные техническим состоянием теплопроводов и оборудования, техническими решениями по надежному обеспечению потребителей тепловой энергией и созданию безопасных условий эксплуатации тепловых сетей, а именно:

- 1) потери и затраты теплоносителя (пар, конденсат, вода);
- 2) потери тепловой энергии при теплопередаче через теплоизоляционные конструкции теплопроводов;
- 3) затраты электрической энергии на передачу тепловой энергии.

К нормируемым технологическим потерям теплоносителя относятся:

- технически неизбежные в процессе передачи и распределения тепловой энергии потери теплоносителя с его утечкой через неплотности в арматуре и трубопроводах тепловых сетей в пределах, установленных правилами технической эксплуатации электрических станций и сетей, а также правилами технической эксплуатации тепловых энергоустановок;
- затраты теплоносителя, обусловленные вводом в эксплуатацию трубопроводов тепловых сетей, как новых, так и после плановых ремонтов или реконструкции, принимаемые в размере 1,5-кратной емкости соответствующих трубопроводов;
- затраты теплоносителя при проведении плановых эксплуатационных испытаний тепловых сетей и других регламентных работ, включающие в себя потери теплоносителя при выполнении подготовительных работ, отключении участков трубопроводов, их опорожнении и последующем заполнении.

Потери теплоносителя при авариях и других нарушениях нормального эксплуатационного режима, а также сверхнормативные потери в нормируемую утечку не включаются.

Определение нормативных значений часовых потерь тепловой энергии производится в следующем порядке:

- для всех участков тепловых сетей, на основании сведений о конструктивных особенностях теплопроводов (тип прокладки, год проектирования, наружный диаметр трубопроводов, длина участка) и норм тепловых потерь (теплого потока), с пересчетом табличных значений удельных норм на среднегодовые (среднесезонные) условия эксплуатации, определяются значения часовых

тепловых потерь теплопередачей через теплоизоляционные конструкции трубопроводов, эксплуатируемых теплосетевой организацией:

- для участков тепловой сети, характерных для нее по типам прокладки и видам изоляционной конструкции, и подвергавшимся испытаниям на тепловые потери, в качестве нормативных принимаются полученные при испытаниях значения фактических часовых тепловых потерь, пересчитанные на среднегодовые условия эксплуатации тепловой сети;

- для участков тепловой сети, аналогичных подвергавшимся тепловым испытаниям по типам прокладки, видам теплоизоляционных конструкций и условиям эксплуатации, в качестве нормативных принимаются значения часовых тепловых потерь, определенные по соответствующим нормам тепловых потерь (теплового потока) с введением поправочных коэффициентов, определенных по результатам испытаний;

- для участков тепловой сети, не имеющих аналогов среди участков, подвергавшихся тепловым испытаниям, а также вводимых в эксплуатацию после монтажа, реконструкции или капитального ремонта с изменением типа или конструкции прокладки и изоляционной конструкции трубопроводов, в качестве нормативных принимаются значения часовых тепловых потерь, определенные теплотехническим расчетом.

К нормативным затратам электрической энергии на передачу тепловой энергии относят расходы электроэнергии на работу оборудования, расположенного на тепловых сетях (насосные станции, ЦПП) и обеспечивающего передачу тепловой энергии с учётом соблюдения нормативной температуры сетевой воды в подающем трубопроводе и нормативной разности давлений сетевой воды в подающем и обратном трубопроводах.

1.3.14 Оценка тепловых потерь в тепловых сетях за последние 3 года при отсутствии приборов учета тепловой энергии

Расчет величины тепловых потерь в тепловых сетях выполнен в соответствии «Инструкцией по организации в Минэнерго России работы по расчету и обоснованию нормативов технологических потерь при передаче тепловой энергии», утвержденной приказом Минэнерго России от 30 декабря 2008 года №325.

Таблица 2.13 – Данные по тепловым потерям в тепловых сетях

Наименование показателя	Значение	Ед.изм.
1	2	3
Нормативные потери теплоносителя с его утечкой	1 162,03	м ³ /год
<i>Потери теплоносителя, связанные с заполнением тепловых сетей</i>	788,96	м ³ /год
<i>Потери теплоносителя, связанные с плановыми испытаниями тепловых сетей</i>	229,62	м ³ /год
<i>Потери теплоносителя, обусловленные сливами средств автоматического регулирования и защиты</i>	143,45	м ³ /год
Потери тепла, обусловленные нормативными годовыми потерями теплоносителя:	1 841,47	Гкал/год
Годовой расход тепловой энергии с нормативными потерями через изоляцию трубопроводов наружных тепловых сетей:		

Наименование показателя	Значение	Ед.изм.
1	2	3
Котельная п. Марьяновский	4 266,917	Гкал/год
Котельная д. Усовка	307,100	Гкал/год
Котельная СПК	1 319,780	Гкал/год

Фактическую величину тепловых потерь определить невозможно по причине отсутствия приборов учёта в тепловых пунктах потребителей.

1.3.15 Предписания надзорных органов по запрещению дальнейшей эксплуатации участков тепловой сети и результаты их исполнения

Предписаний надзорных органов по запрещению дальнейшей эксплуатации участков тепловой сети за последние 3 года не имеется.

1.3.16 Описание типов присоединений теплопотребляющих установок потребителей к тепловым сетям с выделением наиболее распространенных, определяющих выбор и обоснование графика регулирования отпуска тепловой энергии потребителям

Системы отопления и вентиляции подключаемых зданий, зависимые с непосредственным (без смешения) присоединением теплопотребляющих установок к тепловым сетям. Система теплоснабжения по типу относится к закрытой. В качестве отопительных приборов используются чугунные и биметаллические секционные радиаторы. В тепловых узлах присоединение систем отопления и вентиляции осуществляется через дроссельные шайбы, автоматическое регулирование параметра теплоносителя и гидравлическая балансировка системы отопления отсутствует, что приводит к перетокам в переходные периоды отопительного сезона и разбалансировке системы теплоснабжения потребителей и внутридомовых систем отопления абонентов.

1.3.17 Сведения о наличии коммерческого приборного учета тепловой энергии, отпущенной из тепловых сетей потребителям, и анализ планов по установке приборов учета тепловой энергии и теплоносителя

Сведения о наличии общедомовых приборов учёта тепловой энергии для жилых домов представлены в таблице.

Таблица 2.14 – Сведения о наличии общедомовых приборов учёта тепловой энергии для жилых домов

Зона теплоснабжения	Общее количество потребителей, шт.		Количество потребителей, оснащённых ПУ тепла, шт.	Степень оснащённости ПУ тепла, %
	Физические лица	Юридические лица		
Котельная п. Марьяновский	Физические лица	10	0	0,00
	Юридические лица	7	0	0,00
Котельная д. Усовка	Физические лица	0	0	0,00
	Юридические лица	2	0	0,00
Котельная СПК	Физические лица	0	0	0,00
	Юридические лица	5	0	0,00

Бюджетные учреждения на территории Грибановского сельского поселения оснащены ПУ тепловой энергии, что соответствует требованиям ФЗ №261.

Осуществляется технический учет выработанной тепловой энергии с помощью вычислителей ВКТ 5 установленных в соответствующей котельной.

1.3.18 Анализ работы диспетчерских служб теплоснабжающих (теплосетевых) организаций и используемых средств автоматизации, телемеханизации и связи

Режим работы тепловых сетей и взаимодействие с источником теплоснабжения ведет дежурно-диспетчерская служба. Взаимодействие операторов котельной с диспетчерской службой организовано посредством телефонной связи. Контроль работы котельной и тепловых сетей осуществляет дежурная бригада. Средства автоматизации системы диспетчерского контроля отсутствуют. Автоматизация осуществляется в части регулирования температуры на подающем трубопроводе в зависимости от температуры окружающей среды.

1.3.19 Уровень автоматизации и обслуживания центральных тепловых пунктов, насосных станций

Системы централизованного теплоснабжения Грибановского сельского поселения функционируют без повысительных и понизительных насосных станций. Районные и групповые тепловые пункты (ЦТП) в системах теплоснабжения не используются.

1.3.20 Сведения о наличии защиты тепловых сетей от превышения давления

Защиты тепловых сетей от превышения давления автоматическая с применением линий перепуска.

1.3.21 Перечень выявленных бесхозяйных тепловых сетей и обоснование выбора организации, уполномоченной на их эксплуатацию

На момент разработки настоящей схемы теплоснабжения в границах Грибановского сельского поселения бесхозяйных объектов централизованных систем теплоснабжения не имеется. Ответственной организацией за эксплуатацию и обслуживание объектов централизованной системы теплоснабжения Грибановского сельского поселения являются МУП «Жилищное коммунальное хозяйство Марьяновское» и «Лесногорское МУП ЖКХ».

В случае обнаружения таковых в последующем, необходимо руководствоваться Пунктом 6 Статьи 15 Федерального закона от 27 июля 2010 года №190-ФЗ «О теплоснабжении».

В случае выявления бесхозяйных тепловых сетей (тепловых сетей, не имеющих эксплуатирующей организации) орган местного самоуправления до признания права собственности на указанные бесхозяйные тепловые сети в течение тридцати дней с даты их выявления обязан определить теплосетевую организацию, тепловые сети которой непосредственно соединены с указанными бесхозяйными тепловыми сетями, или единую теплоснабжающую организацию в системе теплоснабжения, в которую входят указанные бесхозяйные тепловые сети и которая осуществляет содержание и обслуживание указанных бесхозяйных тепловых сетей. Орган регулирования обязан включить затраты на содержание и обслуживание бесхозяйных тепловых сетей в тарифы соответствующей организации на следующий период регулирования.

Часть 4. Зоны действия источников тепловой энергии

Котельные обеспечивают теплоснабжением административно-общественные и жилые здания Грибановского сельского поселения.

Зона действия котельной п. Марьяновский распространяется на центральную часть поселка. Зона действия источника составляет $\approx 0,1443 \text{ км}^2$.

Зона действия котельной д. Усовка распространяется на центральную часть деревни. Зона действия источника составляет $\approx 0,0044 \text{ км}^2$.

Зона действия котельной СПК распространяется на центральную часть деревни. Зона действия источника составляет $\approx 0,0245 \text{ км}^2$.

В зону эксплуатационной ответственности теплоснабжающей организации входят источники тепловой энергии и тепловые сети от источника до вводов в здания потребителей.

Часть 5. Тепловые нагрузки потребителей тепловой энергии, групп потребителей тепловой энергии

1.5.1. Значение спроса на тепловую мощность в расчетных элементах территориального деления, в том числе значений тепловых нагрузок потребителей тепловой энергии, групп потребителей тепловой энергии

Расчетными элементами территориального деления, неизменяемыми в границах на весь срок проектирования, являются кадастровые кварталы, в границах которых расположены зоны действия источников тепловой энергии Грибановского сельского поселения. Значения потребления тепловой энергии (мощности) при расчетных температурах наружного воздуха в соответствии с требованиями строительной климатологии приведены в таблице.

Таблица 2.15 – Значения потребления тепловой энергии (мощности) при расчетных температурах наружного воздуха в расчетных элементах территориального деления

Температура сетевой воды	Расчетная температура наружного воздуха, °С									
	10	5	0	-5	-10	-15	-20	-25	-30	-37
<i>Температурный график 80/65°С</i>										
В прямом трубопроводе, °С	34,36	40,02	45,35	50,44	55,36	60,14	64,81	69,38	73,85	80,00
В обратном трубопроводе, °С	31,73	36,07	40,08	43,86	47,47	50,93	54,28	57,53	60,70	65,00
Разница температур	2,63	3,95	5,26	6,58	7,89	9,21	10,53	11,84	13,16	15,00
<i>Температурный график 95/70°С</i>										
В прямом трубопроводе, °С	37,72	44,77	51,43	57,81	63,98	69,98	75,85	81,60	87,25	95,00
В обратном трубопроводе, °С	33,34	38,19	42,65	46,84	50,82	54,63	58,31	61,86	65,32	70,00
Разница температур	4,39	6,58	8,77	10,96	13,16	15,35	17,54	19,74	21,93	25,00
<i>Потребление тепловой энергии при расчетной температуре, Гкал/ч</i>										
п. Марьяновский	0,462	0,538	0,610	0,678	0,745	0,809	0,872	0,933	0,993	1,076
д. Усовка	0,234	0,273	0,309	0,344	0,377	0,410	0,442	0,473	0,503	0,545

1.5.2 Описание значений расчетных тепловых нагрузок на коллекторах источников тепловой энергии

С коллекторов источников тепловой энергии Грибановского сельского поселения отпускается тепловая энергия достаточная, для покрытия требуемого спроса в тепловой энергии у потребителей, с учетом потерь тепловой энергии, при передаче через тепловые сети.

1.5.3. Случаи (условия) применения отопления жилых помещений в многоквартирных домах с использованием индивидуальных квартирных источников тепловой энергии

В соответствии с требованиями п. 15 статьи 14 ФЗ №190 «О теплоснабжении» запрещается переход на отопление жилых помещений в многоквартирных домах с использованием индивидуальных квартирных источников тепловой энергии, при наличии осуществленного в надлежащем

порядке подключения к системам теплоснабжения многоквартирных домов, за исключением случаев, определенных схемой теплоснабжения.

Использование автономных источников теплоснабжения целесообразно в случаях:

- значительной удаленности от существующих и перспективных тепловых сетей;
- малой подключаемой нагрузки (менее 0,01 Гкал/час);
- использование тепловой энергии в технологических целях;
- отсутствие резервов тепловой мощности в границах застройки на данный момент и в рассматриваемой перспективе.

Индивидуальное поквартирное отопление в многоквартирных жилых домах на перспективу не планируется.

1.5.4. Описание величины потребления тепловой энергии в расчетных элементах территориального деления за отопительный период и за год в целом

Значения потребления тепловой энергии (мощности) при расчетных температурах наружного воздуха в зонах действия источника тепловой энергии приведены в таблице.

Таблица 2.16 – Значения потребления тепловой энергии в расчетных элементах территориального деления за отопительный период и за год

Месяц Параметр	Значение в течение года												Значение за год
	1	2	3	4	5	6	7	8	9	10	11	12	
Среднемесячная и годовая температура воздуха, °С	-17,5	-16,0	-7,7	4,0	12,1	17,9	19,4	16,4	10,5	2,9	-7,2	-14,3	1,7
<i>Потребление тепловой энергии в расчетных элементах территориального деления, Гкал</i>													
п. Марьяновский	748,92	657,82	614,25	438,85	19,16	0,00	0,00	0,00	26,60	468,59	587,79	704,95	4 266,92
д. Усовка	285,55	250,81	234,20	167,32	7,30	0,00	0,00	0,00	10,14	178,66	224,11	268,78	1 626,88

1.5.5 Описание существующих нормативов потребления тепловой энергии для населения на отопление и горячее водоснабжение

Нормативы потребления тепловой энергии для населения Омской области на отопление приведены в таблице.

Таблица 2.17 – Нормативы потребления тепловой энергии для населения Омской области на отопление

Категория многоквартирного дома	Норматив в месяц для многоквартирных домов со стенами из камня, кирпича Гкал/м ²	Норматив в месяц для многоквартирных домов со стенами из панелей, блоков Гкал/м ²	Норматив в месяц для многоквартирных домов со стенами из дерева, смешанных и других материалов, Гкал/м ²
1	2	3	4
Этажность	Многоквартирные и жилые дома до 1999 года постройки включительно		
1	0,0326	0,0326	0,0326
2	0,0326	0,0326	0,0326
3-4	0,0232	0,0232	0,0232
5-9	0,0218	0,0218	0,0218
Этажность	Многоквартирные и жилые дома после 1999 года постройки включительно		
1	0,0183	0,0183	0,0183
2	0,0182	0,0182	0,0182
3	0,0151	0,0151	0,0151
4-5	0,0132	0,0132	0,0132

1.5.6 Описание сравнения величины договорной и расчетной тепловой нагрузки по зоне действия каждого источника тепловой энергии

Значения потребления тепловой энергии (мощности) при расчетных температурах наружного воздуха в зонах действия источника тепловой энергии приведены в таблице.

Таблица 2.18 – Значения потребления тепловой энергии (мощности) при расчетных температурах наружного воздуха в зонах действия источника тепловой энергии

Температура сетевой воды	Расчетная температура наружного воздуха, °С									
	10	5	0	-5	-10	-15	-20	-25	-30	-37
<i>Температурный график 80/65°С</i>										
В прямом трубопроводе, °С	34,36	40,02	45,35	50,44	55,36	60,14	64,81	69,38	73,85	80,00
В обратном трубопроводе, °С	31,73	36,07	40,08	43,86	47,47	50,93	54,28	57,53	60,70	65,00
Разница температур	2,63	3,95	5,26	6,58	7,89	9,21	10,53	11,84	13,16	15,00
<i>Температурный график 95/70°С</i>										
В прямом трубопроводе, °С	37,72	44,77	51,43	57,81	63,98	69,98	75,85	81,60	87,25	95,00
В обратном трубопроводе, °С	33,34	38,19	42,65	46,84	50,82	54,63	58,31	61,86	65,32	70,00
Разница температур	4,39	6,58	8,77	10,96	13,16	15,35	17,54	19,74	21,93	25,00
<i>Потребление тепловой энергии при расчетной температуре, Гкал/ч</i>										
Котельная п. Марьяновский	0,462	0,538	0,610	0,678	0,745	0,809	0,872	0,933	0,993	1,076
Котельная д. Усовка	0,045	0,053	0,061	0,068	0,075	0,083	0,089	0,096	0,103	0,112
Котельная СПК	0,172	0,204	0,234	0,263	0,292	0,319	0,346	0,372	0,398	0,433

Часть 6. Балансы тепловой мощности и тепловой нагрузки

1.6.1. Балансы установленной, располагаемой тепловой мощности и тепловой мощности нетто, потерь тепловой мощности в тепловых сетях и расчетной тепловой нагрузки по каждому источнику тепловой энергии, а в ценовых зонах теплоснабжения - по каждой системе теплоснабжения

Баланс тепловых мощностей и их потерь в тепловых сетях по каждому источнику тепловой энергии представлен в таблице.

Таблица 2.19 – Балансы тепловой мощности и тепловых нагрузок источников тепловой энергии

Наименование показателя	Источник тепловой энергии		
	Котельная п. Марьяновский	Котельная д. Усовка	Котельная СПК
Установленная мощность, Гкал/час	11,178	0,344	3,009
Располагаемая тепловая мощность, Гкал/час	11,178	0,344	3,009
Тепловая мощность нетто, Гкал/час	11,157	0,344	3,009
Потери тепловой мощности в тепловых сетях, Гкал/час	0,664	0,012	0,091
Присоединенная тепловая нагрузка, Гкал/час	1,076	0,112	0,433

1.6.2. Описание резервов и дефицитов тепловой мощности нетто по каждому источнику тепловой энергии, а в ценовых зонах теплоснабжения - по каждой системе теплоснабжения

Дефицитов тепловой мощности источников тепловой энергии Грибановского сельского поселения не выявлено.

Таблица 2.20 – Балансы тепловой мощности и тепловых нагрузок источников тепловой энергии

Наименование показателя	Источник тепловой энергии		
	Котельная п. Марьяновский	Котельная д. Усовка	Котельная СПК
Резерв тепловой мощности нетто, Гкал/час	9,438	0,220	2,485
Дефицит тепловой энергии, Гкал/час	0,000	0,000	0,000

1.6.3. Гидравлические режимы, обеспечивающие передачу тепловой энергии от источника тепловой энергии до самого удаленного потребителя и характеризующих существующие возможности (резервы и дефициты по пропускной способности) передачи тепловой энергии от источника к потребителю

Расчетные гидравлические режимы, обеспечивающие передачу тепловой энергии от источника тепловой энергии до самого удаленного потребителя.

Данные режимы обеспечивают резерв разницы давлений между подающим и обратным трубопроводом на самом удаленном потребителе.

Система теплоснабжения Грибановского сельского поселения обеспечивается достаточный напор для подключения наиболее удаленных абонентов по принятой схеме (зависимая без смешения).

1.6.4. Причины возникновения дефицитов тепловой мощности и последствий влияния дефицитов на качество теплоснабжения

Дефицита тепловой мощности нетто источников тепловой энергии нет, соответственно влияния на качество теплоснабжения нет.

1.6.5. Резервы тепловой мощности нетто источников тепловой энергии и возможностей расширения технологических зон действия источников с резервами тепловой мощности нетто в зоны действия с дефицитом тепловой мощности

В настоящее время наблюдается резерв тепловой мощности нетто. Расширение технологических зон действия источника возможно за счет действующего источника тепловой мощности, который в соответствии с СП 89.13330.2016 обеспечивает 87% резервирование (при $T_{нар} = -30^{\circ}\text{C}$) от расчетной нагрузки систем отопления всех потребителей второй и третьей категории.

Часть 7. Балансы теплоносителя

1.7.1 Утвержденные балансы производительности водоподготовительных установок теплоносителя для тепловых сетей и максимальное потребление теплоносителя в теплоиспользующих установках потребителей в перспективных зонах действия систем теплоснабжения и источников тепловой энергии, в том числе работающих на единую тепловую сеть

Все тепловые сети Грибановского сельского поселения – водяные, закрытые. Источником воды для тепловых сетей является вода, поставляемая из существующего водопровода.

Согласно СП 124.13330.2012 «Тепловые сети», качество исходной воды для систем теплоснабжения должно отвечать требованиям СанПиН 2.1.4.1074 и правилам технической эксплуатации электрических станций и сетей Минэнерго России.

Для восполнения потерь теплосетевой воды источников тепловой энергии Грибановского сельского поселения, соответствующей нормам ПТЭТЭ, установлены водоподготовительные установки по обработке подпиточной воды. Обработка воды методом Na-катионирования (ионообмена) заключается в фильтровании ее через слой катионита. При этом накипеобразующие катионы кальция и магния, определяющие жесткость воды, обмениваются на катионы натрия, обеспечивая работу котельного оборудования без повреждений вследствие отложений накипи и шлама.

Баланс производительности водоподготовительных установок (ВПУ) теплоносителя для тепловых сетей и максимального потребления теплоносителя в теплоиспользующих установках потребителей в зонах действия источников тепловой энергии за 2020 год представлен в таблице.

Таблица 2.21 – Балансы производительности водоподготовительных установок теплоносителя для тепловых сетей и максимальное потребление теплоносителя в теплоиспользующих установках потребителей в зоне действия источников тепловой энергии и тепловых сетей Грибановского сельского поселения

Наименование котельной	Располагаемая производительность водоподготовительных установок, м ³ /ч	Фактическая производительность водоподготовительных установок, м ³ /ч	Максимальная производительность водоподготовительных установок, м ³ /ч
Котельная п. Марьяновский	0,500	0,192	0,000
Котельная д. Усовка	1,000	0,001	0,000
Котельная СПК	1,000	0,029	0,000

1.7.2 Утвержденные балансы производительности водоподготовительных установок теплоносителя для тепловых сетей и максимальное потребление теплоносителя в аварийных режимах систем теплоснабжения

Таблица 2.22 – Балансы производительности водоподготовительных установок теплоносителя для тепловых сетей и максимальное потребление теплоносителя в аварийных режимах систем теплоснабжения

№ п/п	Тепловая сеть	Производительность водоподготовительных установок, м ³ /ч	Максимальное потребление теплоносителя в аварийных режимах систем теплоснабжения, не более м ³ /ч
1	Котельная п. Марьяновский	0,500	1,534
2	Котельная д. Усовка	1,000	0,009
3	Котельная СПК	1,000	0,233

Баланс производительности водоподготовительных установок (ВПУ) теплоносителя для тепловых сетей и максимального потребления теплоносителя в аварийных режимах не утверждён.

Часть 8. Топливные балансы источников тепловой энергии и система обеспечения топливом

1.8.1 Описание видов и количества используемого основного топлива для каждого источника тепловой энергии

Основным, резервным и аварийным топливом для котельных СПК и д. Усовка является уголь. Источники, работающие на альтернативном топливе, отсутствуют.

Основным топливом для котельной п. Марьяновский является природный газ. Источники, работающие на альтернативном топливе, отсутствуют. Резервное и аварийное топливо отсутствует.

На расчетный период виды топлива остаются неизменными.

Для каждого котлоагрегата утверждена собственная режимная карта при сжигании топлива.

Динамика потребления котельно-печного топлива источниками тепловой энергии представлена в таблице.

Таблица 2.23 – Динамика потребления котельно-печного топлива

Источник тепловой энергии	Вид топлива	Расход котельнопечного топлива в 2020 году
Котельная п. Марьяновский	основное (газ), тыс.м ³	590,04
Котельная д. Усовка	основное (уголь), тонн	111,45
Котельная СПК	основное (уголь), тонн	407,20

1.8.2. Описание видов резервного и аварийного топлива и возможности их обеспечения в соответствии с нормативными требованиями

Норматив создания технологических запасов топлива на тепловых электростанциях и котельных является общим нормативным запасом топлива (далее – ОНЗТ) и определяется по сумме объемов не снижаемого нормативного запаса топлива (далее – ННЗТ) и нормативного эксплуатационного запаса основного или резервного видов топлива (далее – НЭЗТ).

Аварийный запас топлива (далее – АЗТ) теплонсточников муниципальных образований определяется в объеме топлива необходимом для обеспечения бесперебойной работы теплонсточников при максимальной нагрузке.

Минимальные запасы топлива на складах теплоснабжающих организаций ЖКХ составляют: твердое топливо – 45 суток, жидко топливо 30-суточная потребность.

Объем НЭЗТ для расхода твердого топлива до 150 т/ч составляет 7 суток.

Объем НЭЗТ для расхода жидкого топлива до 150 т/ч составляет 5 суток.

Котельная п. Марьяновский: резервное топливо – отсутствует. Требуемый нормативный запас топлива на расчетный период (дизельное топливо, мазут) – 9,41 м³.

Котельная д. Усовка: резервное топливо – уголь. Требуемый нормативный запас топлива на расчетный период (уголь) – 2,88 тонн.

Котельная СПК: резервное топливо – уголь. Требуемый нормативный запас топлива на расчетный период (уголь) – 11,02 тонн.

1.8.3. Описание особенностей характеристики топлива в зависимости от мест поставки

Природные углеводородные газы представляют собой смесь предельных углеводородов вида C_nH_{2n+2} . Основную часть природного газа составляет метан CH_4 – до 98%.

В состав природного газа могут также входить более тяжёлые углеводороды – гомологи метана: этан (C_2H_6), пропан (C_3H_8), бутан (C_4H_{10}), а также другие неуглеводородные вещества: водород (H_2), сероводород (H_2S), диоксид углерода (CO_2), азот (N_2), гелий (He).

Чистый природный газ не имеет цвета и запаха. Чтобы можно было определить утечку по запаху, в газ добавляют небольшое количество веществ, имеющих сильный неприятный запах, так называемых одорантов. Чаще всего в качестве одоранта применяется этилмеркаптан.

Для облегчения транспортировки и хранения природного газа его сжижают, охлаждая при повышенном давлении. Ископаемые угли отличаются друг от друга соотношением слагающих их компонентов, что определяет их теплоту сгорания. Содержание углерода в каменном угле, в зависимости от его сорта, составляет от 75% до 95%. Содержат до 12% влаги (3-4% внутренней), поэтому имеют более высокую теплоту сгорания по сравнению с бурыми углями. Содержат до 32% летучих веществ, за счёт чего неплохо воспламеняются. Образуются из бурого угля на глубинах порядка 3 км.

По петрографическому составу кузбасские угли в балахонской и кольчутинской сериях в основном гумусовые, каменные (с содержанием витринита соответственно 30-60% и 60-90%), в тарбаганской серии – угли переходные от бурых к каменным. По качеству угли разнообразны и относятся к числу лучших углей. В глубоких горизонтах угли содержат: золы 4-16 %, влаги 5-15%, фосфора до 0,12%, летучих веществ 4-42%, серы 0,4-0,6%; обладают теплотой сгорания 7 000-8 600 ккал/кг (29,1-37,01 МДж/кг); угли, залегающие вблизи поверхности, характеризуются более высоким содержанием влаги, золы и пониженным содержанием серы. Метаморфизм каменных углей понижается от нижних стратиграфических горизонтов к верхним. Угли используются в коксовой и химической промышленности и как энергетическое топливо.

Поставки топлива в периоды расчетных температур наружного воздуха стабильные. Срывов поставок за последние 5 лет не наблюдается.

Основные характеристики топлива (основного и резервного), поставляемого на источники тепла, представлены в таблице.

Таблица 2.24 – Основные характеристики топлива, поставляемого на источник тепла

Вид топлива	Показатель	Значение	Размерность
1	2	3	4
Источники тепловой энергии Грибановского сельского поселения			
Газ Основное	Низшая теплота сгорания топлива Q	8 600	ккал/м ³
	Плотность топлива P	0,001	т/м ³
	Доля топлива, в выработке тепловой энергии	100	%
Уголь Основное	Низшая теплота сгорания топлива Q	5 550-6 500	ккал/кг
	Плотность топлива P	1,2-1,5	т/м ³
	Доля топлива, в выработке тепловой энергии	0,00	%
Дизельное топливо Резервное	Низшая теплота сгорания топлива Q	10 200	ккал/кг
	Плотность топлива P	0,84	т/м ³
	Доля топлива, в выработке тепловой энергии	0,00	%

1.8.4 Описание использования местных видов топлива

Местным видом топлива в Грибановском сельском поселении являются дрова. Существующие источники тепловой энергии Грибановского сельского поселения не используют местные виды топлива в качестве основного в связи с низким КПД и высокой себестоимостью.

1.8.5 Виды топлива (в случае, если топливом является уголь, - вид ископаемого угля в соответствии с Межгосударственным стандартом ГОСТ 25543-2013 "Угли бурые, каменные и антрациты. Классификация по генетическим и технологическим параметрам"), их долю и значение нижней теплоты сгорания топлива, используемые для производства тепловой энергии по каждой системе теплоснабжения

Основным, резервным и аварийным топливом для котельных СПК и д. Усовка является уголь. Источники, работающие на альтернативном топливе, отсутствуют.

Основным топливом для котельной п. Марьяновский является природный газ. Источники, работающие на альтернативном топливе, отсутствуют. Резервное и аварийное топливо отсутствует.

Нижняя теплота сгорания топлива и его доля в производстве тепловой энергии по каждой системе теплоснабжения указаны в таблице.

Таблица 2.25 – Виды топлива, используемые для производства тепловой энергии

Вид топлива	Показатель	Значение	Размерность
1	2	3	4
Источники тепловой энергии Грибановского сельского поселения			
Газ Основное	Нижняя теплота сгорания топлива Q	8 600	ккал/м ³
	Плотность топлива P	0,001	т/м ³
	Доля топлива, в выработке тепловой энергии	100	%
Уголь Основное	Нижняя теплота сгорания топлива Q	5 550-6 500	ккал/кг
	Плотность топлива P	1,2-1,5	т/м ³
	Доля топлива, в выработке тепловой энергии	0,00	%
Дизельное топливо Резервное	Нижняя теплота сгорания топлива Q	10 200	ккал/кг
	Плотность топлива P	0,84	т/м ³
	Доля топлива, в выработке тепловой энергии	0,00	%

1.8.6 Преобладающий в поселении вид топлива, определяемый по совокупности всех систем теплоснабжения, находящихся в соответствующем поселении

По совокупности всех систем теплоснабжения Грибановского сельского поселения, для источников централизованного теплоснабжения поселения преобладающим видом топлива в поселении является природный газ. В совокупности всех систем теплоснабжения, доля тепловой энергии выработанной при сжигании газа составляет 72,40%.

1.8.7 Приоритетное направление развития топливного баланса поселения

Приоритетным направлением развития топливного баланса поселения в Грибановском сельском поселении является повышение эффективности котельных, реконструкция тепловых сетей и создание резерва топлива для всех котельных.

Часть 9. Надежность теплоснабжения

Под надежностью системы теплоснабжения понимают способность проектируемых и действующих источников тепловой энергии, тепловых сетей и в целом системы централизованного теплоснабжения обеспечивать в течение заданного времени требуемые режимы, параметры и качество теплоснабжения.

Система теплоснабжения Грибановского сельского поселения была запроектирована и построена в соответствии с действовавшими на период проектирования нормативно-техническими документами (НТД), в том числе: СНиП 11-35-76, СНиП 11-Г.10-62, СНиП 11-37-73, СНиП 2.04-86, ВНТП-81 и др.

В соответствии с данными НТД котельная запроектирована и построена как котельная второй категории по надежности отпуска тепловой энергии, т.е. она не может гарантировать бесперебойную подачу тепловой энергии потребителям первой категории. При выходе из строя одного котла количество тепловой энергии, отпускаемой потребителям второй категории, не нормировалось, и принято равным 50% от общей располагаемой мощности котлов, отпускающих нагрузку для систем отопления и вентиляции. Тепловые сети, согласно требованиям СНиП 11-Г.10-62, введенным в действие с 01.01.1964, проектировались, без резервных связей.

В соответствии с приказом Министерства регионального развития РФ «Об утверждении Методических указаний по расчету уровня надёжности и качества поставляемых товаров, оказываемых услуг для организаций, осуществляющих деятельность по производству и (или) передаче тепловой энергии» к показателям уровня надежности относятся следующие:

- 1) показатели, определяемые числом нарушений в подаче тепловой энергии;
- 2) показатели, определяемые приведенной продолжительностью прекращений подачи тепловой энергии;
- 3) показатели, определяемые приведенным объемом недоотпуска тепла в результате нарушений в подаче тепловой энергии;
- 4) показатели, определяемые средневзвешенной величиной отклонений температуры теплоносителя, соответствующие отклонениям параметра теплоносителя в результате нарушений в подаче тепловой энергии.

Для дифференциации по видам нарушений в подаче тепловой энергии при определении характеристик для показателей уровня надежности используется коэффициент вида нарушения в подаче тепловой энергии (K_v):

– внезапное нарушение в подаче тепловой энергии из-за несоблюдения регулируемой организацией регламентов эксплуатации объектов и оборудования теплофикационного и (или) теплосетевого хозяйства, происходящее без предварительного уведомления в установленном порядке потребителя товаров и услуг и приводящее к прекращению подачи тепловой энергии на срок более 8 часов в отопительный сезон или более 24 часов в межотопительный период в силу организационных или технологических причин, вызванных действиями (бездействием) данной регулируемой организации, что подтверждается Актом расследования по форме, утверждённой федеральным органом исполнительной власти, осуществляющим функции по выработке и реализации государственной политики и нормативно-правовому регулированию в сфере топливно-энергетического комплекса, в том числе по вопросам теплоэнергетики, либо оформленным в порядке, предусмотренном договором теплоснабжения, Актом о фактах и причинах нарушения договорных обязательств по качеству услуг теплоснабжения и режиму отпуска тепловой энергии, Актом о непредоставлении коммуналь-

ных услуг или предоставлении коммунальных услуг ненадлежащего качества либо другими, предусмотренными договорными отношениями между регулируемой организацией и соответствующим потребителем товаров и услуг Актами, - $K_B = 1,0$;

– внезапное прекращение подачи тепловой энергии на срок не более 8 часов в отопительный сезон или не более 24 часов в межотопительный период или иное нарушение в подаче тепловой энергии с предварительным уведомлением потребителя товаров и услуг в срок, не меньший установленного, в том числе условиями договора теплоснабжения либо другими договорными отношениями между регулируемой организацией и соответствующим потребителем товаров и услуг, вызванное проведением на оборудовании данной регулируемой организации не относимых к плановым ремонтам и профилактике работ по предотвращению развития технологических нарушений, - $K_B = 0,5$.

В соответствии с приказом Министерства регионального развития РФ «Об утверждении Методических указаний по расчету уровня надёжности и качества поставляемых товаров, оказываемых услуг для организаций, осуществляющих деятельность по производству и (или) передаче тепловой энергии» к показателям уровня качества относятся следующие:

1) показатели, характеризующие уровень качества оказания услуг по подключению, т.е. степень выполнения требований потребителей товаров и услуг по подключению строящихся, реконструируемых или построенных, но не подключенных объектов капитального строительства к тепловым сетям или к коллекторам теплоисточников, относящихся к данной организации, а также строящихся (реконструируемых) объектов теплосетевого хозяйства и строящихся (реконструируемых) теплоисточников к тепловым сетям (объектам) соответствующей регулируемой организации, в том числе в части выдачи технических условий на подключение, наличия (отсутствия) технической возможности подключения;

2) показатель клиентоориентированности, характеризующий степень выполнения требований потребителей товаров и услуг по аспектам взаимодействия в процессе производства и (или) оказания услуг по передаче тепловой энергии и (или) осуществлению подключения регулируемой организацией, в т.ч. результативность обратной связи с потребителями товаров и услуг, позволяющей в установленные сроки рассматривать и принимать решения по обращениям потребителей товаров и услуг.

1.9.1 Поток отказов (частота отказов) участков тепловых

Уровень надёжности поставляемых товаров и оказываемых услуг регулируемой организацией определяется исходя из числа возникающих в результате нарушений, аварий, инцидентов на объектах данной регулируемой организации. Данные для анализа уровня надёжности не предоставлены. Для определения надёжности системы коммунального теплоснабжения используются критерии, характеризующие состояние электроснабжения, водоснабжения, топливоснабжения источников теплоты, соответствие мощности теплоисточников и пропускной способности тепловых сетей расчетным тепловым нагрузкам, техническое состояние и резервирование тепловых сетей.

$$K = \frac{K_Э + K_В + K_Т + K_Б + K_Р + K_С}{n}$$

где:

$K_Э$ – надёжность электроснабжения источника теплоты;

$K_В$ – надёжность водоснабжения источника теплоты;

K_T – надежность топливоснабжения источника теплоты;

K_B – размер дефицита (соответствие тепловой мощности источников теплоты и пропускной способности тепловых сетей расчетным тепловым нагрузкам потребителей);

K_P – коэффициент резервирования, который определяется отношением резервируемой на уровне центрального теплового пункта (квартала, микрорайона) расчетной тепловой нагрузки к сумме расчетных тепловых нагрузок подлежащих резервированию потребителей, подключенных к данному тепловому пункту;

K_C – коэффициент состояния тепловых сетей, характеризуемый наличием ветхих, подлежащих замене трубопроводов.

Данные критерии зависят от наличия резервного электро-, водо-, топливоснабжения, состояния тепловых сетей и пр., и определяются индивидуально для каждой системы теплоснабжения в соответствие с «Организационно-методическими рекомендациями по подготовке к проведению отопительного периода и повышению надежности систем коммунального теплоснабжения в городах и населенных пунктах Российской Федерации» МДС 41-6.2000 (утвержден приказом Госстроя РФ от 6 сентября 2000 г. №203).

Существует несколько степеней надежности системы теплоснабжения:

- высоконадежные – $K > 0,9$;
- надежные – $0,75 < K < 0,89$;
- малонадежные – $0,5 < K < 0,74$;
- ненадежные – $K < 0,5$.

Критерии надежности систем теплоснабжения Грибановского сельского поселения приведены в таблице.

Таблица 2.26 – Критерии надежности системы теплоснабжения Грибановского сельского поселения

Наименование котельной	$K_Э$	K_B	K_T	$K_Б$	K_P	K_C	K	Оценки надежности
Котельная п. Марьяновский	1,00	1,00	0,70	1,00	1,00	0,80	0,92	высоконадежные
Котельная д. Усовка	1,00	1,00	1,00	1,00	1,00	0,60	0,93	высоконадежные
Котельная СПК	1,00	1,00	1,00	1,00	1,00	0,60	0,93	высоконадежные

Таким образом, на основе полученных показателей система теплоснабжения Грибановского сельского поселения оценена как: высоконадежные.

1.9.2 Частота отключений потребителей

Аварийные отключения потребителей за последние 5 лет не наблюдались. Перерывы прекращения подачи тепловой энергии не превышали величины 54 ч, что соответствует второй категории потребителей согласно СП 124.13330.2012 «Тепловые сети».

1.9.3 Поток (частота) и время восстановления теплоснабжения потребителей после отключений

Среднее время восстановления теплоснабжения потребителей после аварийных отключений не превышает 15 ч, что соответствует требованиям п.6.10 СП 124.13330.2012 «Тепловые сети».

1.9.4 Графические материалы (карты-схемы тепловых сетей и зон ненормативной надёжности и безопасности теплоснабжения)

Карты-схемы тепловых сетей приведены в приложении. Зон ненормативной надёжности и безопасности в системе теплоснабжения не выявлено.

1.9.5 Результаты анализа аварийных ситуаций при теплоснабжении, расследование причин которых осуществляется федеральным органом исполнительной власти, уполномоченным на осуществление федерального государственного энергетического надзора, в соответствии с Правилами расследования причин аварийных ситуаций при теплоснабжении, утвержденными постановлением Правительства Российской Федерации от 17 октября 2015 г. №1114 "О расследовании причин аварийных ситуаций при теплоснабжении и о признании утратившими силу отдельных положений Правил расследования причин аварий в электроэнергетике"

Аварийные ситуации при теплоснабжении, расследование причин которых осуществляется федеральным органом исполнительной власти, уполномоченным на осуществление федерального государственного энергетического надзора, в соответствии с Правилами расследования причин аварийных ситуаций при теплоснабжении, утвержденными постановлением Правительства Российской Федерации от 17 октября 2015 года №1114 «О расследовании причин аварийных ситуаций при теплоснабжении и о признании утратившими силу отдельных положений Правил расследования причин аварий в электроэнергетике», за последние 5 лет в Грибановском сельском поселении не зафиксированы.

1.9.6 Результаты анализа времени восстановления теплоснабжения потребителей, отключенных в результате аварийных ситуаций при теплоснабжении

Время, затраченное на восстановление теплоснабжения потребителей после аварийных отключений, зависит от следующих факторов: диаметр трубопровода, тип прокладки, объем дренирования и заполнения тепловой сети.

Среднее время, затраченное на восстановление теплоснабжения потребителей после аварийных отключений в отопительный период, зависит от характеристик трубопровода отключаемой теплотсети.

С учётом времени обнаружения аварии, вскрытия канала и локализации дефекта время восстановления теплоснабжения увеличивается примерно в 2,5 раза. В случае отсутствия достоверных данных о времени восстановления теплоснабжения потребителей используются данные норм времени на ликвидацию повреждений, разработанные ВНИПИ Энергопром и АКХ им. К. Д. Памфилова, а также в СП 124.13330.2012 и представленные в таблице.

Таблица 2.27 – Среднее время на восстановление теплоснабжения в зависимости от диаметра трубопровода после локализации аварии

Условный диаметр трубопровода, мм	Среднее время на восстановление теплоснабжения, час
50-70	7
80	9,5
100	10
150	11,3
200	12,5
300	15
400	18

Существенных отклонений от нормативного времени восстановления теплоснабжения за 5-летний период не наблюдалось и не приводило к снижению температуры внутреннего воздуха в отапливаемых зданиях ниже нормативной по СП 124.13330.2012 «Тепловые сети» (для жилых и общественных зданий не ниже 12°C, для промышленных сооружений - +8°C).

Часть 10. Техничко-экономические показатели теплоснабжающих и теплосетевых организаций

Информация об основных технико-экономических показателях деятельности теплоснабжающей организации МУП «Жилищное коммунальное хозяйство Марьяновское» и «Лесногорское МУП ЖКХ» представлены в таблице ниже.

Таблица 2.28 – Техничко-экономические показатели деятельности теплоснабжающей организации «Лесногорское МУП ЖКХ»

№ п/п	Наименование показателя	Единица измерения	Значение
1	2	3	4
1	Вид регулируемой деятельности (производство, передача и сбыт тепловой энергии)	-	35.30.14
2	Выручка от регулируемой деятельности	тыс. руб.	7949,44
3	Себестоимость производимых товаров (оказываемых услуг) по регулируемому виду деятельности, в том числе:	тыс. руб.	9197,45
3.1	Расходы на покупаемую тепловую энергию (мощность)	тыс. руб.	-
3.2	Расходы на топливо	тыс. руб.	3781,01
3.2.1	Стоимость доставки	тыс. руб.	-
	Объем	тыс.куб.м.	590,04
	Стоимость 1-й единицы объема	Руб.	6408,05
	Способ приобретения		
3.3	Расходы на покупаемую электрическую энергию (мощность), потребляемую оборудованием, используемым в технологическом процессе:	тыс. руб.	830,18
3.3.1	Средневзвешенная стоимость 1 кВт*ч (с учетом мощности)	руб./кВтчас	4,45
3.3.2	Объем приобретенной электрической энергии	Тыс.кВт.час	186,64
3.4	Расходы на приобретение холодной воды, используемой в технологическом процессе	тыс. руб.	232,73
3.5	Расходы на химреагенты, используемые в технологическом процессе	тыс. руб.	-
3.6	Расходы на оплату труда основного производственного персонала	тыс. руб.	1566,88
3.7	Отчисления на социальные нужды основного производственного персонала	тыс. руб.	483,62
3.8	Расходы на амортизацию основных производственных средств, используемых в технологическом процессе	тыс. руб.	356,32
3.9	Расходы на аренду имущества, используемого в технологическом процессе	тыс. руб.	16,37
3.10	Общепроизводственные (цеховые и 23 счет) расходы, в том числе:	тыс. руб.	734,46
3.10.1	Расходы на оплату труда	тыс. руб.	402,76
3.10.2	Отчисления на социальные нужды	тыс. руб.	121,42
3.11	Общехозяйственные (управленческие) расходы	тыс. руб.	593,21
3.11.1	Расходы на оплату труда	тыс. руб.	374,49
3.11.2	Отчисления на социальные нужды	тыс. руб.	111,89
3.12	Расходы на ремонт (капитальный и текущий) основных производственных средств	тыс. руб.	602,67

№ п/п	Наименование показателя	Единица измерения	Значение
1	2	3	4
3.1.3	Расходы на услуги производственного характера, выполняемые по договорам с организациями на проведение регламентных работ в рамках технологического процесса	тыс. руб.	
4	Валовая прибыль от продажи товаров и услуг по регулируемому виду деятельности (теплоснабжение и передача тепловой энергии)	тыс. руб.	- 1248,01
5	Чистая прибыль от регулируемого вида деятельности, в том числе:	тыс. руб.	-
5.1	Чистая прибыль на финансирование мероприятий, предусмотренных инвестиционной программой по развитию системы теплоснабжения	тыс. руб.	-
6	Установленная тепловая мощность	Гкал/час	11,2
7	Присоединенная нагрузка	Гкал/час	1,68
8	Объем вырабатываемой регулируемой организацией тепловой энергии	Гкал/год	4266,917
8.1	Справочно: объем тепловой энергии на технологические нужды производства	Гкал/год	84,075
9	Объем покупаемой регулируемой организацией тепловой энергии	Гкал/год	-
10	Объем тепловой энергии, отпускаемой потребителям, в том числе:	Гкал/год	2260,591
10.1	По приборам учета	Гкал/год	-
10.2	По нормативам потребления	Гкал/год	
11	Технологические потери тепловой энергии при передаче по тепловым сетям	Гкал/год	1922,251
12	Справочно: потери тепла, ВСЕГО (факт)	Гкал/год	1922,251
13	Протяженность магистральных сетей и тепловых вводов (в однострубно́м исчислении)	м.	-
14	Протяженность разводящих сетей (в однострубно́м исчислении)	м.	5773,4
15	Количество теплоэлектростанций	шт.	-
16	Количество тепловых станций и котельных	шт.	-

Таблица 2.29 – Техничко-экономические показатели деятельности теплоснабжающей организации МУП «Жилищное коммунальное хозяйство Марьяновское»

№ п/п	Наименование показателя	Единица измерения	Значение
1	2	3	4
1	Вид регулируемой деятельности (производство, передача и сбыт тепловой энергии)	-	35.30.14
2	Выручка от регулируемой деятельности	тыс. руб.	5 757,69
3	Себестоимость производимых товаров (оказываемых услуг) по регулируемому виду деятельности, в том числе:	тыс. руб.	-
3.1	Расходы на покупаемую тепловую энергию (мощность)	тыс. руб.	-
3.2	Расходы на топливо	тыс. руб.	1 788,14
3.2.1	Стоимость доставки	тыс. руб.	-
	Объем	тонн	518,65
	Стоимость 1-й единицы объема	Руб.	3 447,67
	Способ приобретения		44-ФЗ

№ п/п	Наименование показателя	Единица измерения	Значение
1	2	3	4
3.3	Расходы на покупаемую электрическую энергию (мощность), потребляемую оборудованием, используемым в технологическом процессе:	тыс. руб.	306,24
3.3.1	Средневзвешенная стоимость 1 кВт*ч (с учетом мощности)	руб./кВт*час	5,57631
3.3.2	Объем приобретенной электрической энергии	Тыс.кВт.час	51,92
3.4	Расходы на приобретение холодной воды, используемой в технологическом процессе	тыс. руб.	234,90
3.5	Расходы на химреагенты, используемые в технологическом процессе	тыс. руб.	-
3.6	Расходы на оплату труда основного производственного персонала	тыс. руб.	1 379,55
3.7	Отчисления на социальные нужды основного производственного персонала	тыс. руб.	416,62
3.8	Расходы на амортизацию основных производственных средств, используемых в технологическом процессе	тыс. руб.	53,91
3.9	Расходы на аренду имущества, используемого в технологическом процессе	тыс. руб.	-
3.10	Общепроизводственные (цеховые и 23 счет) расходы, в том числе:	тыс. руб.	-
3.10.1	Расходы на оплату труда	тыс. руб.	-
3.10.2	Отчисления на социальные нужды	тыс. руб.	-
3.11	Общехозяйственные (управленческие) расходы	тыс. руб.	-
3.11.1	Расходы на оплату труда	тыс. руб.	-
3.11.2	Отчисления на социальные нужды	тыс. руб.	-
3.12	Расходы на ремонт (капитальный и текущий) основных производственных средств	тыс. руб.	-
3.13	Расходы на услуги производственного характера, выполняемые по договорам с организациями на проведение регламентных работ в рамках технологического процесса	тыс. руб.	-
4	Валовая прибыль от продажи товаров и услуг по регулируемому виду деятельности (теплоснабжение и передача тепловой энергии)	тыс. руб.	-
5	Чистая прибыль от регулируемого вида деятельности, в том числе:	тыс. руб.	
5.1	Чистая прибыль на финансирование мероприятий, предусмотренных инвестиционной программой по развитию системы теплоснабжения	тыс. руб.	
6	Установленная тепловая мощность	Гкал/час	3,35
7	Присоединенная нагрузка	Гкал/час	0,74
8	Объем вырабатываемой регулируемой организацией тепловой энергии	Гкал/год	1626,88
8.1	Справочно: объем тепловой энергии на технологические нужды производства	Гкал/год	-
9	Объем покупаемой регулируемой организацией тепловой энергии	Гкал/год	-
10	Объем тепловой энергии, отпускаемой потребителям, в том числе:	Гкал/год	1315,94
10.1	По приборам учета	Гкал/год	
10.2	По нормативам потребления	Гкал/год	1315,94
11	Технологические потери тепловой энергии при передаче по тепловым сетям	Гкал/год	310,94

№ п/п	Наименование показателя	Единица измерения	Значение
1	2	3	4
12	Справочно: потери тепла, ВСЕГО (факт)	Гкал/год	310,94
13	Протяженность магистральных сетей и тепловых вводов (в однострубнои исчислении)	м.	-
14	Протяженность разводящих сетей (в однострубнои исчислении)	м.	551
15	Количество теплоэлектростанций	шт.	-
16	Количество тепловых станций и котельных	шт.	2

Часть 11. Цены (тарифы) в сфере теплоснабжения

1.11.1 Динамика утвержденных тарифов, устанавливаемых органами исполнительной власти субъекта Российской Федерации в области государственного регулирования цен (тарифов) по каждому из регулируемых видов деятельности и по каждой теплосетевой и теплоснабжающей организации с учетом последних 3 лет

Регулирующим органом, принимающим решение об утверждении тарифов на производство и передачу тепловой энергии, является Региональная энергетическая комиссия Омской области.

Динамика утвержденных тарифов на тепловую энергию в горячей воде для населения Грибановского сельского поселения, установленных Региональной энергетической комиссией Омской области, представлена в таблицах ниже.

Таблица 2.30 – Динамика тарифов потребителей «Лесногорское МУП ЖКХ»

Период	Тариф на тепловую энергию (мощность), руб./Гкал
с 01.01.2018 по 30.06.2018	-
с 01.07.2018 по 31.12.2018	2 253,91
с 01.01.2019 по 30.06.2019	2 253,91
с 01.07.2019 по 31.12.2019	3 829,72
с 01.01.2020 по 30.06.2020	3 493,64
с 01.07.2020 по 31.12.2020	3 493,64
с 01.01.2021	3 493,64

Таблица 2.31 – Динамика тарифов потребителей МУП «Жилищное коммунальное хозяйство Марьяновское»

Период	Тариф на тепловую энергию (мощность), руб./Гкал
с 01.01.2018 по 30.06.2018	4 964,32
с 01.07.2018 по 31.12.2018	4 253,79
с 01.01.2019 по 30.06.2019	4 146,88
с 01.07.2019 по 31.12.2019	4 146,88
с 01.01.2020 по 30.06.2020	4 146,88
с 01.07.2020 по 31.12.2020	4 702,03
с 01.01.2021	4 044,69

1.11.2 Структура цен (тарифов), установленных на момент разработки схемы теплоснабжения

Структура тарифа на тепловую энергию в полном объеме отражает структуру необходимой валовой выручки (НВВ). Необходимая валовая выручка является итоговой цифрой, которая утверждается Региональной энергетической комиссией Омской области для теплоснабжающей организации и определяет сумму, которую должно получить предприятие за весь объем тепловой энергии, поставленной потребителям в течение года.

1.11.3 Плата за подключение к системе теплоснабжения и поступления денежных средств от осуществления указанной деятельности

Для теплоснабжающих организаций, функционирующих на территории Грибановского сельского поселения, плата за подключение к системе теплоснабжения не установлена. При подключении новых абонентов к тепловым сетям взимается плата за проводимые монтажные и наладочные работы.

1.11.4 Плата за услуги по поддержанию резервной тепловой мощности, в том числе для социально значимых категорий потребителей

Плата за услуги по поддержанию резервной тепловой мощности, в том числе для социально значимых категорий потребителей Грибановского сельского поселения, не установлена.

1.11.5 Описание динамики предельных уровней цен на тепловую энергию (мощность), поставляемую потребителям, утверждаемых в ценовых зонах теплоснабжения с учетом последних 3 лет

Основные параметры формирования тарифов:

- тариф устанавливается на основе долгосрочных параметра регулирования;
- в необходимую валовую выручку для расчета тарифа включаются экономически обоснованные эксплуатационные затраты;
- исходя из утвержденных финансовых потребностей реализации проектов схемы, в течение установленного срока возврата инвестиций в тариф включается инвестиционная составляющая, складывающаяся из амортизации по объектам инвестирования и расходов на финансирование реализации проектов схемы из прибыли с учетом возникающих налогов;
- тарифный сценарий обеспечивает финансовые потребности планируемых проектов схемы и необходимость выполнения финансовых обязательств перед финансирующими организациями;
- для обеспечения доступности услуг потребителям должны быть выработаны меры сглаживания роста тарифов при инвестировании.

1.11.6 Описание средневзвешенного уровня сложившихся за последние 3 года цен на тепловую энергию (мощность), поставляемую единой теплоснабжающей организацией потребителям в ценовых зонах теплоснабжения

Тарифы формируются Региональной энергетической комиссией Омской области для теплоснабжающей организации и определяет сумму, которую должно получить предприятие за весь объем тепловой энергии, поставленной потребителям в течение года.

Часть 12. Описание существующих технических и технологических проблем в системах теплоснабжения поселения

1.12.1 Описание существующих проблем организации качественного теплоснабжения (перечень причин, приводящих к снижению качества теплоснабжения, включая проблемы в работе теплопотребляющих установок потребителей)

Существующие проблемы организации качественного теплоснабжения вызваны рядом финансовых, технических и технологических причин:

1) Отсутствие приборов коммерческого учёта тепловой энергии на источнике и у потребителей не позволяет получить реальную картину баланса потребляемой тепловой энергии и оценить фактическое значение тепловых потерь в тепловых сетях и с утечками теплоносителя.

2) В тепловых узлах потребителей отсутствует автоматическое регулирование параметра теплоносителя и гидравлическая балансировка системы отопления, что приводит к перетокам в переходные периоды отопительного сезона и разбалансировке системы теплоснабжения потребителей и внутридомовых систем отопления абонентов.

1.12.2 Описание существующих проблем организации надёжного и безопасного теплоснабжения поселения (перечень причин, приводящих к снижению надёжного теплоснабжения, включая проблемы в работе теплопотребляющих установок потребителей)

Существующие проблемы организации надёжного и безопасного теплоснабжения вызваны следующими факторами:

- 1) Тепловые сети не имеют аварийных перемычек.
- 2) Наличием ветхих участков тепловой сети.
- 3) Отсутствие автоматического управления.

1.12.3 Описание существующих проблем развития систем теплоснабжения

Все проблемы развития систем теплоснабжения Грибановского сельского поселения связаны с финансовыми ограничениями, а также отсутствием фактических данных по распределению тепловых потоков между абонентами.

1.12.4 Описание существующих проблем надёжного и эффективного снабжения топливом действующих систем теплоснабжения

Поставка топлива осуществляется на основании договора заключённого с поставщиком договора. Нарушений в поставке топлива не выявлено.

1.12.5 Анализ предписаний надзорных органов об устранении нарушений, влияющих на безопасность и надёжность системы теплоснабжения

Предписания надзорных органов об устранении нарушений, влияющих на безопасность и надёжность системы теплоснабжения, отсутствуют.

ГЛАВА 2. Существующее и перспективное потребление тепловой энергии на цели теплоснабжения

2.1 Данные базового уровня потребления тепла на цели теплоснабжения

Расход тепловой энергии котельной п. Марьяновский на отопление в базовом 2020 году составил 4 266,92 Гкал/год.

Расход тепловой энергии котельной д. Усовка на отопление в базовом 2020 году составил 307,10 Гкал/год.

Расход тепловой энергии котельной СПК на отопление в базовом 2020 году составил 1 319,78 Гкал/год.

2.2 Прогнозы приростов на каждом этапе площади строительных фондов, сгруппированные по расчетным элементам территориального деления и по зонам действия источников тепловой энергии с разделением объектов строительства на многоквартирные дома, жилые дома, общественные здания и производственные здания промышленных предприятий

Сведения о реорганизации производств отсутствует. Капитальные ремонты, снос ветхого жилья и реконструкция объектов не предусмотрены.

Жилищный фонд Грибановского сельского поселения представлен в основном индивидуальными домами.

В период с 2021 по 2032 годы в существующих населенных пунктах Грибановского сельского поселения планируется прирост площади строительных фондов за счет индивидуальной застройки 1-2-х этажными домами с индивидуальными котлами.

Таблица 2.32 – Площадь строительных фондов и приросты площади строительных фондов в расчетном элементе в зоне действия источника тепловой энергии Грибановского сельского поселения

Показатель	Год	Площадь строительных фондов						
		Существующая 2020	Перспективная					
			2021	2022	2023	2024	2025	2026–2029
1	2	3	4	5	6	7	8	9
многоквартирные дома, м ²	521,20	521,20	521,20	521,20	521,20	521,20	521,20	521,20
многоквартирные дома (прирост), м ²	0,00	0,00	0,00	0,00	0,00	0,00	0,00	0,00
жилые дома, м ²	6 595,00	6 595,00	6 595,00	6 595,00	6 595,00	6 595,00	6 595,00	6 595,00
жилые дома (прирост), м ²	0,00	0,00	0,00	0,00	0,00	0,00	0,00	0,00
общественные здания, м ²	6 028,10	6 028,10	6 028,10	6 028,10	6 028,10	6 028,10	6 028,10	6 028,10
общественные здания (прирост), м ²	0,00	0,00	0,00	0,00	0,00	0,00	0,00	0,00

Показатель	Год	Площадь строительных фондов						
		Существующая 2020	Перспективная					
			2021	2022	2023	2024	2025	2026-2029
1	2	3	4	5	6	7	8	9
производственные здания и промышленные предприятия, м ²	0,00	0,00	0,00	0,00	0,00	0,00	0,00	0,00
производственные здания и промышленные предприятий (прирост), м ²	0,00	0,00	0,00	0,00	0,00	0,00	0,00	0,00
Всего строительных фондов, м²	13 144,30	13 144,30	13 144,30	13 144,30	13 144,30	13 144,30	13 144,30	13 144,30

2.3 Прогнозы перспективных удельных расходов тепловой энергии на отопление, вентиляцию и горячее водоснабжение, согласованных с требованиями к энергетической эффективности объектов теплоснабжения, устанавливаемых в соответствии с законодательством Российской Федерации

Прогнозы перспективных удельных расходов тепловой энергии Грибановского сельского поселения представлены в таблице.

Таблица 2.33 – Прогнозы перспективных удельных расходов тепловой энергии

Потребление	Год	2020	2021	2022	2023	2024	2025	2026-2029	2030-2032
		3	4	5	6	7	8	9	10
Котельная п. Марьяновский									
Тепловая энергия (мощности), Гкал/час	отопление	1,076	1,076	1,076	1,076	1,076	1,076	1,076	1,076
	ГВС	0,000	0,000	0,000	0,000	0,000	0,000	0,000	0,000
	вентиляция	0,000	0,000	0,000	0,000	0,000	0,000	0,000	0,000
	тепловые потери	0,664	0,664	0,664	0,457	0,382	0,382	0,382	0,382
Всего		1,740	1,740	1,740	1,533	1,458	1,458	1,458	1,458
Котельная д. Усовка									
Тепловая энергия (мощности), Гкал/час	отопление	0,112	0,112	0,112	0,112	0,112	0,112	0,112	0,112
	ГВС	0,000	0,000	0,000	0,000	0,000	0,000	0,000	0,000
	вентиляция	0,000	0,000	0,000	0,000	0,000	0,000	0,000	0,000
	тепловые потери	0,012	0,012	0,006	0,006	0,006	0,006	0,006	0,006
Всего		0,124	0,124	0,118	0,118	0,118	0,118	0,118	0,118
Котельная СПК									
Тепловая энергия (мощности), Гкал/час	отопление	0,433	0,433	0,433	0,433	0,433	0,433	0,433	0,433
	ГВС	0,000	0,000	0,000	0,000	0,000	0,000	0,000	0,000

Потребление		Год							
		2020	2021	2022	2023	2024	2025	2026-2029	2030-2032
1	2	3	4	5	6	7	8	9	10
	вентиляция	0,000	0,000	0,000	0,000	0,000	0,000	0,000	0,000
	тепловые потери	0,091	0,091	0,091	0,046	0,046	0,046	0,046	0,046
Всего		0,524	0,524	0,524	0,479	0,479	0,479	0,479	0,479

2.4 Прогнозы перспективных удельных расходов тепловой энергии для обеспечения технологических процессов

Численные значения перспективных удельных расходов тепловой энергии для обеспечения технологических процессов не представлены, т.к. эти показатели не оказывают влияние на тепло-снабжение абонентов Грибановского сельского поселения.

2.5 Прогнозы приростов объемов потребления тепловой энергии (мощности) и теплоносителя с разделением по видам теплотребления в каждом расчетном элементе территориального деления и в зоне действия каждого из существующих или предлагаемых для строительства источников тепловой энергии на каждом этапе

Прогноз прироста объемов потребления тепловой энергии на отопление, вентиляцию и горячее водоснабжение для жилых и общественных зданий в соответствии с требованиями энергетической эффективности представлены в таблице.

Таблица 2.34 – Ежегодное увеличение объемов потребления тепловой энергии на отопление, вентиляцию и горячее водоснабжение для существующих жилых и общественных зданий

Место застройки	Прогноз прироста потребления тепловой энергии новыми зданиями, Гкал/год							
	2020	2021	2022	2023	2024	2025	2026-2029	2030-2032
Котельная п. Марьяновский								
На отопление	0,00	0,00	0,00	0,00	0,00	0,00	0,00	0,00
На вентиляцию	0,00	0,00	0,00	0,00	0,00	0,00	0,00	0,00
На ГВС	0,00	0,00	0,00	0,00	0,00	0,00	0,00	0,00
Котельная д. Усовка								
На отопление	0,00	0,00	0,00	0,00	0,00	0,00	0,00	0,00
На вентиляцию	0,00	0,00	0,00	0,00	0,00	0,00	0,00	0,00
На ГВС	0,00	0,00	0,00	0,00	0,00	0,00	0,00	0,00
Котельная СПК								
На отопление	0,00	0,00	0,00	0,00	0,00	0,00	0,00	0,00
На вентиляцию	0,00	0,00	0,00	0,00	0,00	0,00	0,00	0,00
На ГВС	0,00	0,00	0,00	0,00	0,00	0,00	0,00	0,00

2.6 Прогнозы приростов объемов потребления тепловой энергии (мощности) и теплоносителя с разделением по видам теплоснабжения в расчетных элементах территориального деления и в зонах действия индивидуального теплоснабжения на каждом этапе

В настоящее время и в будущем, в качестве источников тепловой энергии в основном используются и планируется использовать водогрейные котлы.

2.7 Прогнозы приростов объемов потребления тепловой энергии (мощности) и теплоносителя объектами, расположенными в производственных зонах, с учетом возможных изменений производственных зон и их перепрофилирования и приростов объемов потребления тепловой энергии (мощности) производственными объектами с разделением по видам теплоснабжения и по видам теплоносителя (горячая вода и пар) в зоне действия каждого из существующих или предлагаемых для строительства источников тепловой энергии на каждом этапе

Производственная котельная – это установка большой мощности, задача которой одновременно обеспечивать предприятие тепловой энергией, горячей водой и/или необходимым объемом пара на производственные нужды.

Производственные котельные на территории Грибановского сельского поселения отсутствуют.

Изменения производственных зон и их перепрофилирование в рассматриваемый период не планируется.

Изменений потребления тепловой энергии и теплоносителя объектами, расположенными в производственных зонах в рассматриваемый период, не планируется.

2.8 Прогноз перспективного потребления тепловой энергии отдельными категориями потребителей, в том числе социально значимых, для которых устанавливаются льготные тарифы на тепловую энергию (мощность), теплоноситель

Льготные тарифы на тепловую энергию (мощность) и теплоноситель в период обследования не установлены.

2.9 Прогноз перспективного потребления тепловой энергии потребителями, с которыми заключены или могут быть заключены в перспективе свободные долгосрочные договоры теплоснабжения

Потребителей, с которыми заключены или могут быть заключены в перспективе свободные долгосрочные договоры теплоснабжения, не выявлено.

2.10 Прогноз перспективного потребления тепловой энергии потребителями, с которыми заключены или могут быть заключены долгосрочные договоры теплоснабжения по регулируемой цене

Потребителей, с которыми заключены или могут быть заключены долгосрочные договоры теплоснабжения по регулируемой цене, не выявлено.

ГЛАВА 3. Электронная модель системы теплоснабжения поселения

В соответствии с постановлением Правительства Российской Федерации №154 от 22 февраля 2012 года «О требованиях к схемам теплоснабжения, порядку их разработки и утверждения», разработка электронной модели системы теплоснабжения не является обязательной к выполнению для поселений численностью населения менее 100 тыс. человек.

ГЛАВА 4. Существующие и перспективные балансы тепловой мощности источников тепловой энергии и тепловой нагрузки потребителей

4.1 Балансы существующей на базовый период схемы теплоснабжения (актуализации схемы теплоснабжения) тепловой мощности и перспективной тепловой нагрузки в каждой из зон действия источников тепловой энергии с определением резервов (дефицитов) существующей располагаемой тепловой мощности источников тепловой энергии, устанавливаемых на основании величины расчетной тепловой нагрузки, а в ценовых зонах теплоснабжения - балансы существующей на базовый период схемы теплоснабжения (актуализации схемы теплоснабжения) тепловой мощности и перспективной тепловой нагрузки в каждой системе теплоснабжения с указанием сведений о значениях существующей и перспективной тепловой мощности источников тепловой энергии, находящихся в государственной или муниципальной собственности и являющихся объектами концессионных соглашений или договоров аренды

Прогноз перспективного потребления тепловой энергии на цели теплоснабжения Грибановского сельского поселения, зависит от объёмов прироста площади строительного фонда и реализации мероприятий по повышению уровня энергетической эффективности функционирования системы теплоснабжения.

С учетом вышесказанного, динамика перспективного потребления тепловой энергии на период с 2021 по 2032 годы представлена в таблице.

Таблица 2.35 – Прогноз объёмов потребления тепловой энергии на период с 2021 по 2032 годы

Год	2020	2021	2022	2023	2024	2025	2026-2029	2030-2032
1	2	3	4	5	6	7	8	9
<i>Тепловая нагрузка потребителей, Гкал/час</i>								
Котельная п. Марьяновский	1,076	1,076	1,076	1,076	1,076	1,076	1,076	1,076
Котельная д. Усовка	0,112	0,112	0,112	0,112	0,112	0,112	0,112	0,112
Котельная СПК	0,433	0,433	0,433	0,433	0,433	0,433	0,433	0,433

4.2 Балансы тепловой мощности источника тепловой энергии и присоединенной тепловой нагрузки в каждой зоне действия источника тепловой энергии по каждому из магистральных выводов (если таких выводов несколько) тепловой мощности источника тепловой энергии

Баланс тепловой мощности источников тепловой энергии и присоединённой тепловой нагрузки по каждому из источников, с учетом обеспечения требований надежности представлен в таблице.

Таблица 2.36 – Баланс тепловой мощности источников тепловой энергии и присоединённой тепловой нагрузки с учетом обеспечения требований надежности

Наименование показателя	Источник тепловой энергии		
	Котельная п. Марьяновский	Котельная д. Усовка	Котельная СПК
Установленная мощность, Гкал/час	11,178	0,344	3,009
Располагаемая тепловая мощность, Гкал/час	11,178	0,344	3,009
Тепловая мощность нетто, Гкал/час	11,157	0,344	3,009
Потери тепловой мощности в тепловых сетях, Гкал/час	0,664	0,012	0,091
Присоединенная тепловая нагрузка, Гкал/час	1,076	0,112	0,433

4.3 Гидравлический расчет передачи теплоносителя для каждого магистрального вывода с целью определения возможности (невозможности) обеспечения тепловой энергией существующих и перспективных потребителей, присоединенных к тепловой сети от каждого магистрального вывода

Основные требования к режиму давлений водяных тепловых сетей из условия надёжности работы системы теплоснабжения сводятся к следующему:

- непревышение допустимых давлений в оборудовании источника, тепловой сети и абонентских установок.

Для подающей линии допустимое избыточное давление в стальных трубопроводах и арматуре тепловых сетей зависит от применяемого сортамента труб, оборудования источника теплоты и в большинстве случаев составляет 1,6-2,5 МПа. Для обратной линии максимальный напор из условия прочности отопительных установок и арматуры при зависимой схеме присоединения для чугунных радиаторов составляет 0,6 МПа, при независимой схеме присоединения для водо-водяных подогревателей 1 МПа.

- обеспечение избыточного давления во всех элементах системы теплоснабжения для предупреждения кавитации насосов и защиты системы теплоснабжения от подсоса воздуха. Невыполнение этого требования приводит к коррозии оборудования и нарушению циркуляции воды. В качестве минимального значения избыточного давления для обратной линии принимают 0,05 МПа.

- обеспечение невоскипания сетевой воды при гидродинамическом режиме работы системы теплоснабжения, т.е. при циркуляции воды в системе. В качестве минимального значения избыточного давления для подающей линии принимают давление из условия невоскипания воды на тех участках системы теплоснабжения, где температура воды превышает 100⁰С. Температура насыщения водяного пара при давлении 0,1 МПа равна 100⁰С.

Желательно, чтобы при зависимой схеме присоединения линия действительных полных гидродинамических напоров в подающем трубопроводе не пересекала линию статического напора. Тогда в узлах присоединения отопительных установок к тепловой сети не требуется сооружать повысительные насосные станции, что упрощает систему теплоснабжения и повышает надёжность её работы.

Располагаемый напор, т.е. разность напоров в подающей и обратной линиях сети на котельной был равен или даже несколько превышал максимальные потери напора в абонентских установках и в тепловой сети. Рекомендуемое значение для принятой схемы присоединения систем отопления и вентиляции (зависимая без смещения) равно 5 м.в.ст. В противном случае приходится устанавливать в тепловых пунктах насосные установки, что усложняет эксплуатацию и снижает надёжность системы теплоснабжения.

Представленный пьезометрический график котельной выполнен по магистральному выводу от котельной до самого удаленного потребителя по ул. Школьная (мастерская). Располагаемый напор 5,79 метров водяного столба.

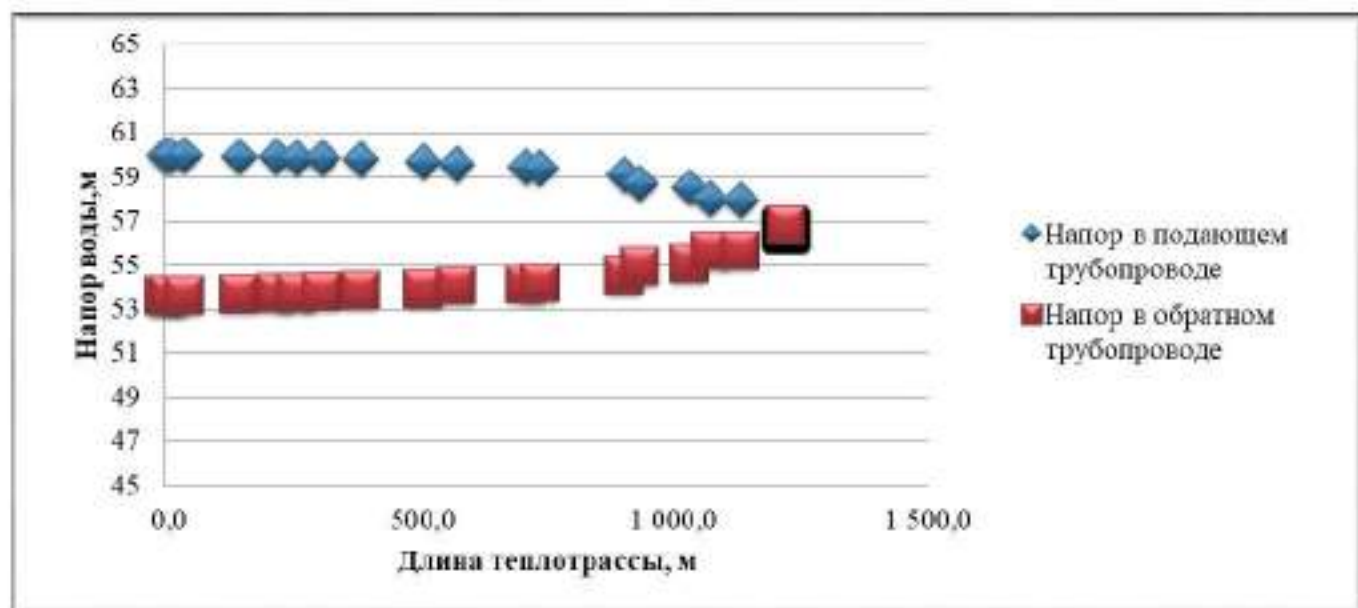


Рисунок 2.4 – Пьезометрический график тепловой сети котельной п. Марьяновский по магистральному выводу

Согласно выполненным расчетам участки тепловой сети обеспечивают необходимую пропускную способность теплоносителя. Скорость движения теплоносителя не превышает максимально допустимых значений.

На основании выполненных расчетов предлагаются следующие мероприятия:

- рекомендуется уменьшить диаметр участка №2 до 65 мм;
- рекомендуется уменьшить диаметр участка №11 до 50 мм;
- рекомендуется уменьшить диаметр участка №25 до 65 мм;
- рекомендуется уменьшить диаметр участка №27 до 65 мм;
- рекомендуется увеличить диаметр участка №41 до 65 мм.

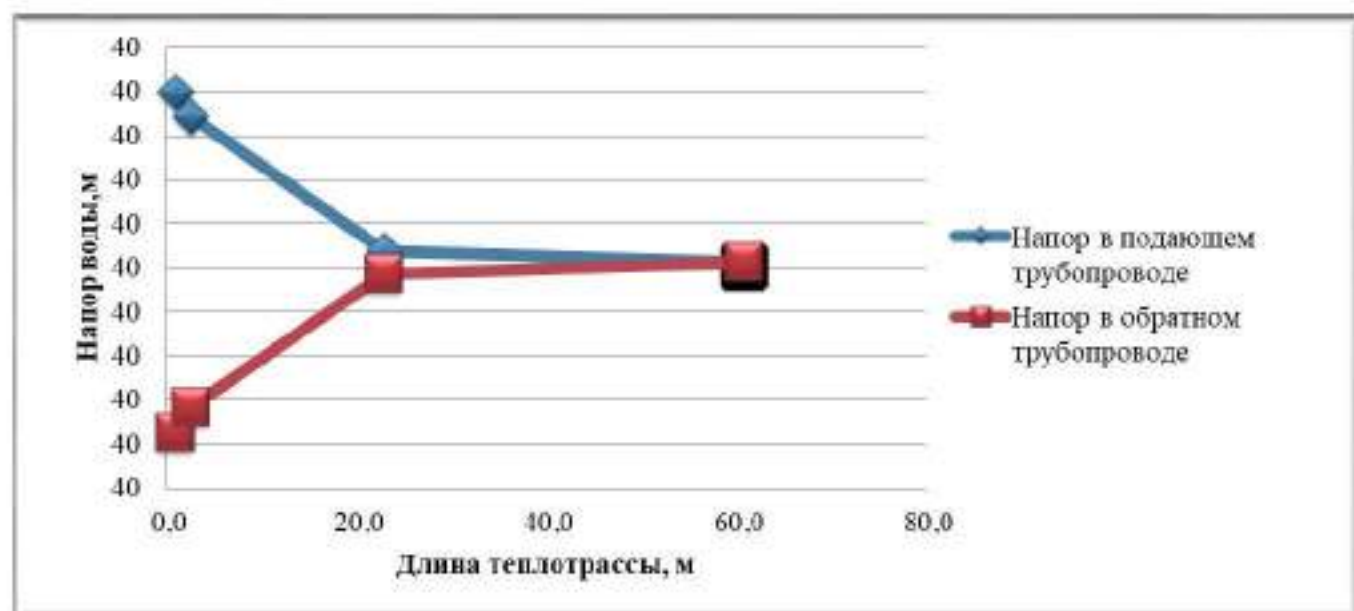


Рисунок 2.5 – Пьезометрический график тепловой сети котельной д. Усовка по магистральному выводу

Согласно выполненным расчетам участки тепловой сети обеспечивают необходимую пропускную способность теплоносителя. Скорость движения теплоносителя не превышает максимально допустимых значений.

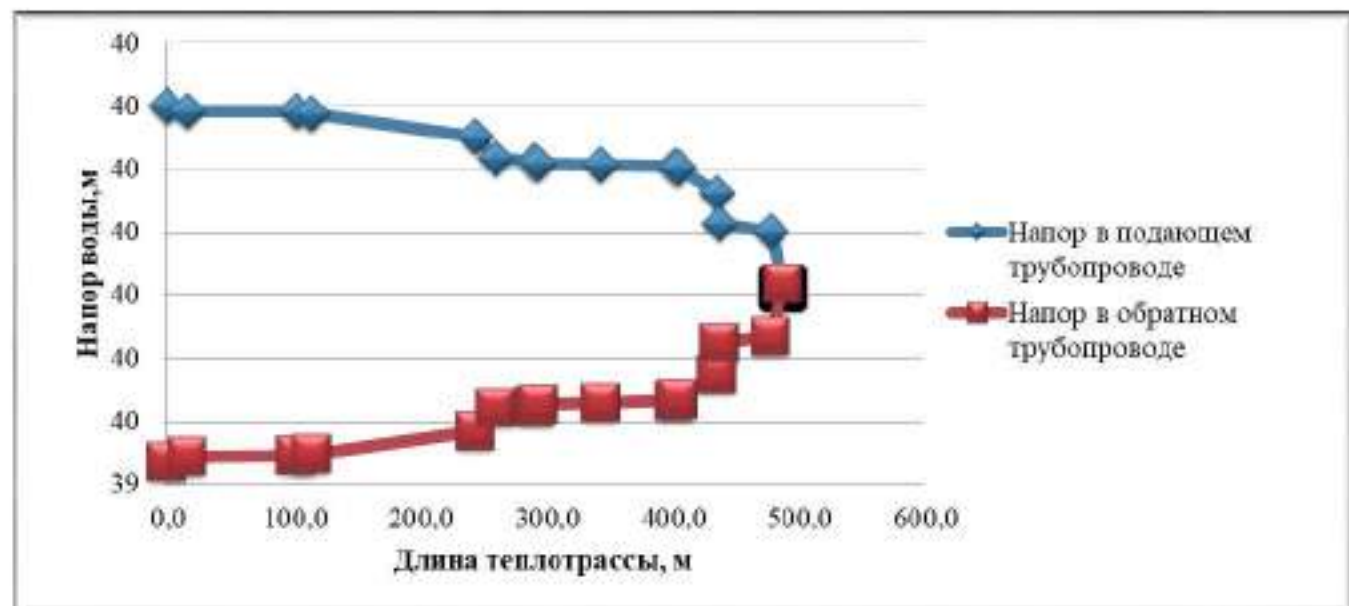


Рисунок 2.6 – Пьезометрический график тепловой сети котельной СПК по магистральному выводу

Согласно выполненным расчетам участки тепловой сети обеспечивают необходимую пропускную способность теплоносителя. Скорость движения теплоносителя не превышает максимально допустимых значений.

Таблица 2.37 – Гидравлический расчет передачи теплоносителя тепловой сети котельной п. Марьяновский по магистральному выводу

Номер участка	Тепловая нагрузка	Длина участка	Диаметр трубы	Расход воды	Скорость воды	Динамическое давление	Сумма коэффициентов местных сопротивлений	Удельное сопротивление	Сопротивление участка	Коэффициент гидравлического трения	Сумма сопротивлений участка	Потери напора
	Гкал/час	м	мм	т/ч	м/с	Па		Па/м	Па		Па	м.в.ст.
1	2	3	4	5	6	7	8	9	10	11	12	13
1	1,7400	10	220	111,97	0,82	323,34	1,5	16,95	169,50	0,01	218,00	0,01
2	0,0081	182	100	0,52	0,02	0,16	4,5	0,06	10,80	0,04	10,87	0,00
3	0,0081	8	32	0,52	0,18	15,60	4,5	13,30	106,37	0,03	113,39	0,01
4	1,7319	29	220	111,45	0,81	320,34	1,2	16,81	487,56	0,01	526,00	0,03
5	1,7319	106	220	111,45	0,81	320,34	0,8	16,81	1 782,12	0,01	1 807,75	0,09
6	1,7319	74	200	111,45	0,99	469,01	1,2	26,44	1 956,50	0,01	2 012,78	0,10
7	1,7319	40	200	111,45	0,99	469,01	4,5	26,44	1 057,57	0,01	1 268,62	0,06
8	1,7319	51	200	111,45	0,99	469,01	0,8	26,44	1 348,40	0,01	1 385,92	0,07
9	0,0081	8	32	0,52	0,18	15,60	4,5	13,30	106,37	0,03	113,39	0,01
10	1,7238	75	200	110,93	0,98	464,64	9,3	26,22	1 966,77	0,01	2 398,88	0,12
11	0,0049	127	80	0,31	0,02	0,14	1,5	0,07	8,89	0,04	8,92	0,00
12	0,0049	8	32	0,31	0,11	5,62	4,5	5,44	43,51	0,03	46,04	0,00
13	1,7190	124	200	110,62	0,98	462,03	4,5	26,09	3 227,89	0,01	3 435,81	0,18
14	0,1552	182	100	9,99	0,35	60,29	1,2	10,45	1 896,08	0,02	1 903,32	0,10
15	0,1552	130	80	9,99	0,55	147,20	0,8	30,15	3 919,65	0,02	3 931,43	0,20
16	1,5637	65	200	100,63	0,89	382,35	1,2	22,11	1 437,23	0,01	1 483,11	0,08
17	0,0614	72	100	3,95	0,14	9,45	4,5	2,06	147,55	0,02	151,80	0,01
18	0,0614	25	50	3,95	0,56	151,15	0,8	55,53	1 388,23	0,02	1 400,32	0,07
19	1,5023	136	200	96,67	0,86	352,89	4,5	20,61	2 803,38	0,01	2 962,18	0,15
20	0,0097	66	40	0,62	0,14	9,20	9,3	6,34	418,34	0,03	426,89	0,02
21	0,0356	105	100	2,29	0,08	3,17	1,5	0,79	83,26	0,03	83,73	0,00

Схема теплоснабжения Грибановского сельского поселения
Марьяновского муниципального района Омской области на 2021 год и на период до 2032 года

Номер участка	Тепловая нагрузка	Длина участка	Диаметр трубы	Расход воды	Скорость воды	Динамическое давление	Сумма коэффициентов местных сопротивлений	Удельное сопротивление	Сопротивление участка	Коэффициент гидравлического трения	Сумма сопротивлений участка	Потери напора
	Гкал/час	м	мм	т/ч	м/с	Па		Па/м	Па		Па	
1	2	3	4	5	6	7	8	9	10	11	12	13
22	0,0097	21	32	0,62	0,22	22,46	4,5	18,29	384,17	0,03	394,28	0,02
23	0,0259	50	100	1,66	0,06	1,67	4,5	0,45	22,71	0,03	23,46	0,00
24	0,0049	27	32	0,31	0,11	5,62	1,2	5,44	146,85	0,03	147,52	0,01
25	0,0210	71	100	1,35	0,05	1,11	0,8	0,32	22,42	0,03	22,51	0,00
26	0,0113	27	32	0,73	0,25	30,57	1,2	23,96	646,89	0,03	650,56	0,03
27	0,0097	50	100	0,62	0,02	0,24	4,5	0,08	4,08	0,03	4,19	0,00
28	0,0097	27	32	0,62	0,22	22,46	0,8	18,29	493,94	0,03	495,73	0,03
29	1,4570	26	200	93,76	0,83	331,94	4,5	19,54	507,99	0,01	657,36	0,03
30	0,9056	109	150	58,27	0,92	405,26	9,3	33,34	3 633,54	0,01	4 010,44	0,20
31	0,3697	13	100	23,79	0,84	341,98	1,5	47,70	620,07	0,01	671,36	0,03
32	0,5359	40	150	34,48	0,54	141,90	4,5	13,31	532,33	0,01	596,18	0,03
33	0,5359	27	100	34,48	1,22	718,37	4,5	91,32	2 465,58	0,01	2 788,84	0,14
34	0,5514	166	125	35,48	0,80	311,60	1,5	33,27	5 522,22	0,01	5 568,96	0,28
35	0,1310	26	40	8,43	1,86	1 676,70	4,5	602,67	15 669,33	0,01	16 423,84	0,84
36	0,4204	30	100	27,06	0,96	442,25	4,5	59,73	1 791,98	0,01	1 990,99	0,10
37	0,0097	27	32	0,62	0,22	22,46	1,2	18,29	493,94	0,03	496,63	0,03
38	0,4107	100	100	26,43	0,94	422,08	0,8	57,34	5 734,13	0,01	5 767,90	0,29
39	0,2458	40	50	15,82	2,24	2 418,42	1,2	628,25	25 130,08	0,01	25 420,29	1,30
40	0,1649	60	100	10,61	0,38	68,07	4,5	11,62	696,96	0,02	727,59	0,04
41	0,1278	238	50	8,22	1,16	653,28	0,8	199,87	47 569,28	0,02	47 621,54	2,43
42	0,0372	90	40	2,39	0,53	135,19	1,2	66,56	5 990,84	0,02	6 007,06	0,31

Таблица 2.38 – Гидравлический расчет передачи теплоносителя тепловой сети котельной д. Усовка по магистральному выводу

Номер участка	Тепловая нагрузка	Длина участка	Диаметр трубы	Расход воды	Скорость воды	Динамическое давление	Сумма коэффициентов местных сопротивлений	Удельное сопротивление	Сопротивление участка	Коэффициент гидравлического трения	Сумма сопротивлений участка	Потери напора
	<i>Гкал/час</i>	<i>м</i>	<i>мм</i>	<i>т/ч</i>	<i>м/с</i>	<i>Па</i>		<i>Па/м</i>	<i>Па</i>		<i>Па</i>	
1	2	3	4	5	6	7	8	9	10	11	12	13
1	0,1121	3	50	4,33	0,61	181,05	1,5	65,03	169,08	0,02	196,24	0,01
2	0,1035	20	50	4,00	0,57	154,37	4,5	56,56	1 153,85	0,02	1 223,32	0,06
3	0,0086	38	50	0,33	0,05	1,06	4,5	0,73	27,58	0,03	28,06	0,00

Таблица 2.39 – Гидравлический расчет передачи теплоносителя тепловой сети котельной СПК по магистральному выводу

Номер участка	Тепловая нагрузка	Длина участка	Диаметр трубы	Расход воды	Скорость воды	Динамическое давление	Сумма коэффициентов местных сопротивлений	Удельное сопротивление	Сопротивление участка	Коэффициент гидравлического трения	Сумма сопротивлений участка	Потери напора
	<i>Гкал/час</i>	<i>м</i>	<i>мм</i>	<i>т/ч</i>	<i>м/с</i>	<i>Па</i>		<i>Па/м</i>	<i>Па</i>		<i>Па</i>	
1	2	3	4	5	6	7	8	9	10	11	12	13
1	0,4330	18	150	16,72	0,26	33,36	1,5	3,75	67,48	0,02	72,48	0,00
2	0,1020	86	150	3,94	0,06	1,85	4,5	0,30	25,68	0,02	26,51	0,00
3	0,1020	12	80	3,94	0,22	22,88	0,8	5,91	70,96	0,02	72,79	0,00
4	0,5280	130	150	20,39	0,32	49,60	4,5	5,30	689,60	0,02	711,92	0,04
5	0,5280	16	100	20,39	0,72	251,09	4,5	36,40	582,39	0,01	695,38	0,04
6	0,0980	30	100	3,78	0,13	8,65	1,5	1,91	57,31	0,02	58,61	0,00
7	0,0580	3	50	2,24	0,32	48,48	4,5	20,53	61,59	0,02	83,40	0,00
8	0,0410	50	100	1,58	0,06	1,51	0,8	0,42	20,79	0,03	20,91	0,00
9	0,0410	59	80	1,58	0,09	3,70	4,5	1,20	70,80	0,03	72,46	0,00
10	0,0410	3	50	1,58	0,22	24,22	4,5	11,19	33,56	0,02	44,46	0,00
11	0,4300	30	100	16,60	0,59	166,53	1,5	25,41	762,38	0,02	787,36	0,04
12	0,2540	2	50	9,81	1,39	929,70	4,5	272,17	544,34	0,01	962,70	0,05
13	0,1760	41	100	6,80	0,24	27,90	0,8	5,32	218,23	0,02	220,46	0,01
14	0,1760	10	50	6,80	0,96	446,37	4,5	143,23	1 432,26	0,02	1 633,13	0,08

4.4 Выводы о резервах (дефицитах) существующей системы теплоснабжения при обеспечении перспективной тепловой нагрузки

Существующая система теплоснабжения Грибановского сельского поселения обеспечивает перспективной тепловой нагрузкой потребителей, при этом наблюдается профицит мощности.

ГЛАВА 5. Мастер-план развития систем теплоснабжения поселения

5.1 Описание вариантов перспективного развития систем теплоснабжения поселения (в случае их изменения относительно ранее принятого варианта развития систем теплоснабжения в утвержденной в установленном порядке схеме теплоснабжения)

Мастер-план схемы теплоснабжения выполняется в соответствии с Требованиями к схемам теплоснабжения (Постановление правительства Российской Федерации №154 от 22 февраля 2012 года). Варианты мастер-плана формируют базу для разработки проектных предложений по новому строительству и реконструкции тепловых сетей для различных вариантов состава энергоисточников, обеспечивающих перспективные балансы спроса на тепловую мощность. Мастер-план схемы теплоснабжения предназначен для описания и обоснования отбора нескольких вариантов ее реализации, из которых будет выбран рекомендуемый вариант.

Варианты перспективного развития систем теплоснабжения поселения Программой комплексного развития коммунальной инфраструктуры Грибановского сельского поселения не предусмотрены.

Каждый вариант должен обеспечивать покрытие перспективного спроса на тепловую мощность, возникающего в поселении, и критерием этого обеспечения является выполнение балансов тепловой мощности источников тепловой энергии и спроса на тепловую мощность при расчетных условиях, заданных нормативами проектирования систем отопления, вентиляции и горячего водоснабжения объектов теплоснабжения. Выполнение текущих и перспективных балансов тепловой мощности источников и текущей и перспективной тепловой нагрузки в каждой зоне действия источника тепловой энергии является главным условием для разработки вариантов мастер-плана.

В соответствии с «Требованиями к схемам теплоснабжения, порядку их разработки и утверждения» предложения к развитию системы теплоснабжения должны базироваться на предложениях исполнительных органов власти и эксплуатационных организаций, особенно в тех разделах, которые касаются развития источников теплоснабжения.

Варианты мастер-плана формируют базу для разработки проектных предложений по новому строительству и реконструкции тепловых сетей для различных вариантов состава энергоисточников, обеспечивающих перспективные балансы спроса на тепловую мощность.

5.2 Технико-экономическое сравнение вариантов перспективного развития систем теплоснабжения поселения, городского округа, города федерального значения

К вариантам развития систем теплоснабжения предъявляются следующие требования:

- варианты, выбираемые для сравнения должны отвечать обязательным требованиям и кроме того обеспечивать в установленные сроки строительство и сдачу объектов в эксплуатацию, соответствовать требованиям нормативных документов,
- для правильного выбора проектного решения необходимо обеспечить сопоставимость сравниваемых вариантов.

Первый вариант развития систем теплоснабжения:

Мероприятия, предложенные в разделах: 5.1, 5.2, 5.3, 5.5, 6.2, 6.5 «Утверждаемых материалах» к схеме теплоснабжения, а именно:

- обеспечение котельной нормативным запасом резервного топлива;

- замена насосного оборудования котельной, выработавших эксплуатационный ресурс;
- замена котлового оборудования;
- требуются мероприятия по обеспечению антитеррористической безопасности, а также системы автоматического управления;
- в связи с износом участков тепловых сетей, необходимо провести реконструкцию тепловых сетей по мере производственной необходимости с применением энергоэффективной теплоизоляции;

Второй вариант развития систем теплоснабжения: строительство современной блочно-модульной котельной с подключением всех социально значимых объектов поселка Марьяновский. Замена существующих стальных тепловых сетей на пластиковые тепловые сети с прокладкой в непроходных каналах, установка системы видеонаблюдения и мероприятия по антитеррористической защищенности.

Предпосылкой к предлагаемым вариантам развития послужили:

1. Износ участков тепловых сетей;
2. Износ оборудования котельных.

Увеличения потребления тепловой энергии на территории Грибановского сельского поселения не предполагается.

Технико-экономическое сравнение перспективного развития систем теплоснабжения Грибановского сельского поселения приведены в таблице.

Таблица 2.40 – Технико-экономическое сравнение вариантов развития

№ п/п	Наименование показателя	1 вариант	2 вариант
1	Капиталовложения. Тys. руб.	56 131,04	97 772,14

5.3 Обоснование выбора приоритетного варианта перспективного развития систем теплоснабжения поселения, городского округа, города федерального значения на основе анализа ценовых (тарифных) последствий для потребителей

Значительного увеличения потребления тепловой энергии на территории Грибановского сельского поселения, на рассматриваемый период, не предполагается. Дефицитов мощности источников тепловой энергии не наблюдается. Второй вариант развития соответствует нормам пожарной и экологической безопасности, но экономически не выгоден.

В рассмотренных вариантах развития системы теплоснабжения потребность произведенной тепловой энергии останется без существенных изменений. Капитальные вложения первого варианта существенно ниже, чем во втором варианте.

Приоритетным будет первый вариант перспективного развития систем теплоснабжения.

ГЛАВА 6. Существующие и перспективные балансы производительности водоподготовительных установок и максимального потребления теплоносителя теплопотребляющими установками потребителей, в том числе в аварийных режимах

В соответствии с п. 6.16 СП 124.13330.2012 «Тепловые сети» установка для подпитки системы теплоснабжения на теплоисточнике должна обеспечивать подачу в тепловую сеть в рабочем режиме воду соответствующего качества и аварийную подпитку водой из систем хозяйственно-питьевого или производственного водопроводов.

Расход подпиточной воды в рабочем режиме должен компенсировать расчетные (нормируемые) потери сетевой воды в системе теплоснабжения.

Расчетные (нормируемые) потери сетевой воды в системе теплоснабжения включают расчетные технологические потери (затраты) сетевой воды и потери сетевой воды с нормативной утечкой из тепловой сети и систем теплопотребления.

Среднегодовая утечка теплоносителя ($\text{м}^3/\text{ч}$) из водяных тепловых сетей должна быть не более 0,25% среднегодового объема воды в тепловой сети и присоединенных системах теплоснабжения независимо от схемы присоединения (за исключением систем горячего водоснабжения, присоединенных через водоподогреватели). Централизованная система теплоснабжения в сельском поселении – закрытого типа. Сезонная норма утечки теплоносителя устанавливается в пределах среднегодового значения.

Согласно СП 124.13330.2012 «Тепловые сети», (п.6.16) расчетный расход среднегодовой утечки воды, $\text{м}^3/\text{ч}$ для подпитки тепловых сетей следует принимать 0,25% фактического объема воды в трубопроводах тепловых сетей и присоединенных к ним системах отопления и вентиляции зданий.

Максимальное нормируемое потребление теплоносителя теплопотребляющими установками потребителей в сельском поселении равно нулю, так как система теплоснабжения закрытого типа.

6.1. Расчетная величина нормативных потерь (в ценовых зонах теплоснабжения - расчетную величину плановых потерь, определяемых в соответствии с методическими указаниями по разработке схем теплоснабжения) теплоносителя в тепловых сетях в зонах действия источников тепловой энергии

Расчетные (нормируемые) потери сетевой воды в системе теплоснабжения включают расчетные технологические потери (затраты) сетевой воды и потери сетевой воды с нормативной утечкой из тепловой сети и систем теплопотребления. Среднегодовая утечка теплоносителя ($\text{м}^3/\text{ч}$) из водяных тепловых сетей должна быть не более 0,25% среднегодового объема воды в тепловой сети и присоединенных системах теплоснабжения независимо от схемы присоединения (за исключением систем горячего водоснабжения, присоединенных через водоподогреватели). Централизованная система теплоснабжения в сельском поселении – закрытого типа. Сезонная норма утечки теплоносителя устанавливается в пределах среднегодового значения. Согласно СП 124.13330.2012 «Тепловые сети», (п.6.16) расчетный расход среднегодовой утечки воды, $\text{м}^3/\text{ч}$ для подпитки тепловых сетей следует принимать 0,25% фактического объема воды в трубопроводах тепловых сетей и присоединенных к ним системах отопления и вентиляции зданий.

Таблица 2.41 – Расчетная величина нормативных потерь теплоносителя в тепловых сетях Грибановского сельского поселения

Величина	Год	Существующая 2020	Перспективная						
			2021	2022	2023	2024	2025	2026-2029	2030-2032
1		2	3	4	5	6	7	8	9
Котельная п. Марьяновский									
потребление теплоносителя, м ³ /ч		0,192	0,192	0,192	0,192	0,192	0,192	0,192	0,192
Котельная д. Усовка									
потребление теплоносителя, м ³ /ч		0,001	0,001	0,001	0,001	0,001	0,001	0,001	0,001
Котельная СПК									
потребление теплоносителя, м ³ /ч		0,029	0,029	0,029	0,029	0,029	0,029	0,029	0,029

6.2 Максимальный и среднечасовой расход теплоносителя (расход сетевой воды) на горячее водоснабжение потребителей с использованием открытой системы теплоснабжения в зоне действия каждого источника тепловой энергии, рассчитываемый с учетом прогнозных сроков перевода потребителей, подключенных к открытой системе теплоснабжения (горячего водоснабжения), на закрытую систему горячего водоснабжения

Максимальное нормируемое потребление теплоносителя тепло потребляющими установками потребителей в сельском поселении равно нулю, так как система теплоснабжения закрытого типа. Открытые системы теплоснабжения в Грибановском сельском поселении отсутствуют. Теплоноситель на горячее водоснабжение потребителей не используется.

6.3 Сведения о наличии баков-аккумуляторов

В составе оборудования системы отопления Грибановского сельского поселения от централизованных источников баки-аккумуляторы отсутствуют.

6.4 Нормативный и фактический (для эксплуатационного и аварийного режимов) часовой расход подпиточной воды в зоне действия источников тепловой энергии

В соответствии с п. 6.16 СП 124.13330.2012 «Тепловые сети» для открытых и закрытых систем теплоснабжения должна предусматриваться дополнительно аварийная подпитка химически не обработанной и не деарированной водой, расход которой принимается в количестве 2% среднегодового объема воды в тепловой сети и присоединенных системах теплоснабжения независимо от схемы присоединения (за исключением систем горячего водоснабжения, присоединенных через водоподогреватели).

Перспективные балансы производительности водоподготовительных установок в аварийных режимах работы представлены в таблице.

Таблица 2.42 – Перспективный баланс производительности водоподготовительных установок источников тепловой энергии Грибановского сельского поселения

Величина \ Год	Существующая 2020	Перспективная						
		2021	2022	2023	2024	2025	2026-2029	2030-2032
1	2	3	4	5	6	7	8	9
Котельная п. Марьяновский								
производительность водоподготовительных установок в аварийных режимах работы, м ³ /ч	0,500	0,500	0,500	0,500	0,500	0,500	0,500	0,500
потребление теплоносителя в аварийных режимах работы, м ³ /ч	1,534	1,534	1,534	1,534	1,534	1,534	1,534	1,534
Котельная д. Усовка								
производительность водоподготовительных установок в аварийных режимах работы, м ³ /ч	1,000	1,000	1,000	1,000	1,000	1,000	1,000	1,000
потребление теплоносителя в аварийных режимах работы, м ³ /ч	0,009	0,009	0,009	0,009	0,009	0,009	0,009	0,009
Котельная СПК								
производительность водоподготовительных установок в аварийных режимах работы, м ³ /ч	1,000	1,000	1,000	1,000	1,000	1,000	1,000	1,000
потребление теплоносителя в аварийных режимах работы, м ³ /ч	0,233	0,233	0,233	0,233	0,233	0,233	0,233	0,233

Динамика производительности водоподготовительных установок и максимального потребления теплоносителя получена на основании прогноза объемов потребления тепловой энергии абонентами Грибановского сельского поселения на период с 2020 по 2032 годы.

6.5 Существующий и перспективный баланс производительности водоподготовительных установок и потерь теплоносителя с учетом развития системы теплоснабжения

Таблица 2.43 – Перспективный баланс производительности водоподготовительных установок источников тепловой энергии Грибановского сельского поселения

Величина \ Год	Существующая 2020	Перспективная						
		2021	2022	2023	2024	2025	2026-2029	2030-2032
1	2	3	4	5	6	7	8	9
Котельная п. Марьяновский								
производительность водоподготовительных установок, м ³ /ч	0,500	0,500	0,500	0,500	0,500	0,500	0,500	0,500
потребление теплоносителя, м ³ /ч	0,192	0,192	0,192	0,192	0,192	0,192	0,192	0,192
максимальное потребление теплоносителя теплопотребляющими установками потребителей, м ³ /ч	-	-	-	-	-	-	-	-
Котельная д. Усовка								
производительность водоподготовительных установок, м ³ /ч	1,000	1,000	1,000	1,000	1,000	1,000	1,000	1,000

Величина	Год	Существующая 2020	Перспективная					
			2021	2022	2023	2024	2025	2026- 2029
1	2	3	4	5	6	7	8	9
потребление теплоносителя, м ³ /ч	0,001	0,001	0,001	0,001	0,001	0,001	0,001	0,001
максимальное потребление теплоносителя теплопотребляющими установками потребителей, м ³ /ч	-	-	-	-	-	-	-	-
Котельная СПК								
производительность водоподготовительных установок, м ³ /ч	1,000	1,000	1,000	1,000	1,000	1,000	1,000	1,000
потребление теплоносителя, м ³ /ч	0,029	0,029	0,029	0,029	0,029	0,029	0,029	0,029
максимальное потребление теплоносителя теплопотребляющими установками потребителей, м ³ /ч	-	-	-	-	-	-	-	-

Динамика производительности водоподготовительных установок и максимального потребления теплоносителя получена на основании прогноза объемов потребления тепловой энергии абонентами Грибановского сельского поселения на период с 2020 по 2032 годы.

ГЛАВА 7. Предложения по строительству, реконструкции и техническому перевооружению источников тепловой энергии

7.1. Определение условий организации централизованного теплоснабжения, индивидуального теплоснабжения, а также поквартирного отопления, которое должно содержать в том числе определение целесообразности или нецелесообразности подключения (технологического присоединения) теплопотребляющей установки к существующей системе централизованного теплоснабжения исходя из недопущения увеличения совокупных расходов в такой системе централизованного теплоснабжения, расчет которых выполняется в порядке, установленном методическими указаниями по разработке схем теплоснабжения

Потребители с индивидуальным теплоснабжением – это частные одноэтажные дома с неплотной застройкой, где индивидуальное теплоснабжение жилых домов сохранится на расчетный период.

Применение поквартирных систем отопления – систем с разводкой трубопроводов в пределах одной квартиры, обеспечивающая поддержание заданной температуры воздуха в помещениях этой квартиры – не предвидится.

7.2. Обоснование предлагаемых для строительства источников тепловой энергии с комбинированной выработкой тепловой и электрической энергии для обеспечения перспективных тепловых нагрузок

Строительство источников тепловой энергии с комбинированной выработкой тепловой и электрической энергии для обеспечения перспективных тепловых нагрузок на расчетный период не планируется.

7.3. Обоснование предлагаемых для реконструкции действующих источников тепловой энергии с комбинированной выработкой тепловой и электрической энергии для обеспечения перспективных приростов тепловых нагрузок

Реконструкция действующих источников тепловой энергии с комбинированной выработкой тепловой и электрической энергии для обеспечения перспективных тепловых нагрузок на расчетный период не планируется.

7.4. Обоснование предлагаемых для реконструкции котельной для выработки электроэнергии в комбинированном цикле на базе существующих и перспективных тепловых нагрузок

Реконструкция источников тепловой энергии для выработки электроэнергии в комбинированном цикле на базе существующих и перспективных нагрузок на расчетный период не планируется.

7.5. Обоснование предлагаемых для реконструкции котельной с увеличением зоны их действия путем включения в нее зон действия существующих источников тепловой энергии

На территории Грибановского сельского поселения увеличение зоны действия централизованных источников теплоснабжения путем включения в нее зон действия существующих источников тепловой энергии не планируется.

7.6 Обоснование предлагаемых для перевода в пиковый режим работы котельной по отношению к источникам тепловой энергии с комбинированной выработкой тепловой и электрической энергии

Источников тепловой энергии с комбинированной выработкой тепловой и электрической энергии в Грибановском сельском поселении нет, перевод в пиковый режим работы источников тепловой энергии не требуется.

7.7 Обоснование предложений по расширению зон действия действующих источников тепловой энергии с комбинированной выработкой тепловой и электрической энергии

Источники тепловой энергии с комбинированной выработкой тепловой и электрической энергии в Грибановском сельском поселении отсутствуют.

7.8. Обоснование предлагаемых для вывода в резерв и (или) вывода из эксплуатации котельной при передаче тепловых нагрузок на другие источники тепловой энергии

Передача тепловых нагрузок на другие источники тепловой энергии на расчетный период не предполагается. Вывод в резерв и (или) вывода из эксплуатации источников тепловой энергии не требуется.

7.9 Обоснование организации индивидуального теплоснабжения в зонах застройки поселения малоэтажными жилыми зданиями

Покрытие возможной перспективной тепловой на индивидуальное теплоснабжение на расчетный период не предполагается.

7.10 Обоснование организации теплоснабжения в производственных зонах на территории поселения

Организация теплоснабжения в производственных зонах на территории поселения на расчетный период не требуется.

7.11 Обоснование перспективных балансов тепловой мощности источников тепловой энергии и теплоносителя и присоединенной тепловой нагрузки в каждой из систем теплоснабжения поселения и ежегодное распределение объемов тепловой нагрузки между источниками тепловой энергии

Перспективное увеличение тепловой нагрузки котельной Грибановского сельского поселения, возможно за счет резервной мощности, существующей котельной.

7.12 Расчет радиусов эффективного теплоснабжения (зоны действия источников тепловой энергии) в каждой из систем теплоснабжения, позволяющий определить условия, при которых подключение теплопотребляющих установок к системе теплоснабжения нецелесообразно вследствие увеличения совокупных расходов в указанной системе

Радиус эффективного теплоснабжения источников тепловой энергии определяется по методике кандидата технических наук, Папушкина В. Н. Результаты расчетов представлены в таблице.

Таблица 2.44 – Результаты расчета радиуса теплоснабжения для источников тепловой энергии Грибановского сельского поселения

Источник тепловой энергии	Котельная п. Марьяновский	Котельная д. Усовка	Котельная СПК
1	2	3	4
Площадь зоны действия источника, км ²	0,14	0,00	0,02
Количество абонентов, шт.	17	2	5
Среднее количество абонентов на единицу площади, 1/км ²	117,78	459,77	204,08
Материальная характеристика тепловой сети, м ²	734,93	11,72	125,17
Расчётная стоимость тепловой сети, млн. руб.	38,22	0,61	6,51
Всего стоимость ТС с учётом 30% надбавки на запорно-регулирующую аппаратуру + проект, млн. руб.	49,98	0,80	8,51
Удельная стоимость материальной характеристики, руб./м ²	68 004,48	68 353,83	68 003,16
Суммарная присоединённая нагрузка, Гкал/ч	1,08	0,11	0,43
Тепловая плотность зоны действия источника, Гкал/ч-км ²	7,45	25,77	17,67
Расчётный перепад температур теплоносителя, °С	15,00	25,00	25,00
Длина ТС от источника до самого удалённого потребителя, км	0,59	0,04	0,21
Радиус эффективного теплоснабжения, км	1,13	0,88	1,01

ГЛАВА 8. Предложения по строительству, реконструкции и (или) модернизации тепловых сетей и сооружений на них

8.1. Реконструкция и (или) модернизация, строительство тепловых сетей, обеспечивающих перераспределение тепловой нагрузки из зон с дефицитом тепловой мощности в зоны с избытком тепловой мощности (использование существующих резервов)

Реконструкция и строительство тепловых сетей, обеспечивающих перераспределение тепловой нагрузки из зон с дефицитом тепловой мощности в зоны с избытком тепловой мощности, не планируется. Возможные дефициты тепловой мощности на окраинах населенных пунктов планируется покрывать за счет индивидуальных источников теплоснабжения.

8.2. Строительство тепловых сетей для обеспечения перспективных приростов тепловой нагрузки под жилищную, комплексную или производственную застройку во вновь осваиваемых районах поселения

Строительство жилых и общественно-деловых зданий с подключением к котельным не планируется. Приростов тепловой нагрузки к осваиваемым районам поселения не планируется. Мероприятия не требуются.

8.3. Строительство тепловых сетей, обеспечивающих условия, при наличии которых существует возможность поставок тепловой энергии потребителям от различных источников тепловой энергии при сохранении надежности теплоснабжения

Техническая возможность организации поставок потребителей от различных источников тепловой энергии отсутствует. Строительство новых источников тепловой энергии на расчетный период не предвидится.

8.4. Строительство, реконструкция и (или) модернизация тепловых сетей для повышения эффективности функционирования системы теплоснабжения, в том числе за счет перевода котельной в тиковый режим работы или ликвидации котельной

Предлагается производить реконструкцию и ремонт участков тепловых сетей по мере производственной необходимости в связи с исчерпанием нормативного срока эксплуатации трубопроводов тепловых сетей, на основании ежегодного диагностирования состояния тепловых сетей.

Для обеспечения нормативной надежности требуется замена ветхих тепловых сетей от котельной:

- от котельной п. Марьяновский, протяженностью 2 741,7 метров;
- от котельной д. Усовка, протяженностью 87 метров;
- от котельной СПК, протяженностью 490 метров.

На основании гидравлических расчетов системы предлагается (мероприятия по уменьшению диаметра носят рекомендательный характер):

Котельная п. Марьяновский:

- рекомендуется уменьшить диаметр участка №2 до 65 мм;

- рекомендуется уменьшить диаметр участка №11 до 50 мм;
- рекомендуется уменьшить диаметр участка №25 до 65 мм;
- рекомендуется уменьшить диаметр участка №27 до 65 мм;
- рекомендуется увеличить диаметр участка №41 до 65 мм.

8.5. Строительство тепловых сетей для обеспечения нормативной надежности теплоснабжения

Строительство тепловых сетей для дублирования нерезервированных участков теплотрасс не предполагается. Длины участков не превышают максимально допустимых не резервируемых. Обеспечение нормативной надежности теплоснабжения достигается реконструкцией существующих сетей.

8.6. Реконструкция и (или) модернизация тепловых сетей с увеличением диаметра трубопроводов для обеспечения перспективных приростов тепловой нагрузки

Реконструкция тепловых сетей с увеличением диаметра трубопроводов не требуется, перспективные приросты тепловой нагрузки на расчетный период предполагаются компенсировать от участков с достаточным диаметром.

8.7. Реконструкция и (или) модернизация тепловых сетей, подлежащих замене в связи с исчерпанием эксплуатационного ресурса

Предлагается производить реконструкцию и ремонт участков тепловых сетей по мере производственной необходимости в связи с исчерпанием нормативного срока эксплуатации трубопроводов тепловых сетей, на основании ежегодного диагностирования состояния тепловых сетей.

Для обеспечения нормативной надежности требуется замена ветхих тепловых сетей от котельной:

- от котельной п. Марьяновский, протяженностью 2 741,7 метров;
- от котельной д. Усовка, протяженностью 87 метров;
- от котельной СПК, протяженностью 490 метров.

8.8. Строительство и реконструкция и (или) модернизация насосных станций

Обособленные насосные станции, участвующие непосредственно в транспортировке теплоносителя на территории Грибановского сельского поселения, отсутствуют. Все насосное оборудование находится в здании соответствующей котельной.

ГЛАВА 9. Предложения по переводу открытых систем теплоснабжения (горячего водоснабжения) в закрытые системы горячего водоснабжения

9.1. Техничко-экономическое обоснование предложений по типам присоединений теплопотребляющих установок потребителей (или присоединений абонентских вводов) к тепловым сетям, обеспечивающим перевод потребителей, подключенных к открытой системе теплоснабжения (горячего водоснабжения), на закрытую систему горячего водоснабжения

Источники тепловой энергии Грибановского сельского поселения функционируют по закрытой системе теплоснабжения. Присоединения теплопотребляющих установок потребителей к тепловым сетям, обеспечивающим перевод потребителей, подключенных к открытой системе теплоснабжения (горячего водоснабжения), на закрытую систему горячего водоснабжения, до конца расчетного периода не ожидаются.

9.2. Выбор и обоснование метода регулирования отпуска тепловой энергии от источников тепловой энергии

Отпуск теплоты на отопление регулируется тремя методами: качественным, количественным, качественно-количественным.

При качественном методе изменяют температуру воды, подаваемую в тепловую сеть (систему отопления) при неизменном расходе теплоносителя.

При количественном методе изменяют расход теплоносителя при неизменной температуре.

При качественно-количественном методе одновременно изменяют температуру и расход теплоносителя.

В настоящее время отпуск теплоты системам отопления регулируют качественным методом, так как при постоянном расходе воды системы отопления в меньшей степени подвержен разрегулировке.

В системах вентиляции для регулирования отпуска теплоты обычно применяют качественный и количественный методы.

Отпуск теплоты на ГВС обычно регулируют количественным методом - изменением расхода сетевой воды.

Описанные выше методы регулирования в чистом виде применяют только в отдельных системах теплоснабжения, в которых потребители отопления, вентиляции и ГВС обслуживаются от источника теплоты по самостоятельным трубопроводам. В двухтрубных тепловых сетях как наиболее экономичных по капитальным и эксплуатационным затратам, по которым теплоноситель одновременно транспортируется для всех видов потребителей, применяют на источнике теплоты комбинированный метод регулирования.

Комбинированное регулирование, состоит из нескольких ступеней, взаимно дополняющих друг друга, создаёт наиболее полное соответствие между отпуском тепла и фактическим теплопотреблением.

Центральное регулирование выполняют на ТЭЦ или котельной по преобладающей нагрузке, характерной для большинства абонентов. В городских тепловых сетях такой нагрузкой может быть отопление или совместная нагрузка отопления и ГВС. На ряде технологических предприятий преобладающим является технологическое теплопотребление.

Групповое регулирование производится в центральных тепловых пунктах для группы однородных потребителей. В ЦТП поддерживаются требуемые расход и температура теплоносителя, поступающего в распределительные или во внутриквартирные сети.

Местное регулирование предусматривается на абонентском вводе для дополнительной корректировки параметра теплоносителя с учетом местных факторов.

Индивидуальное регулирование осуществляется непосредственно у теплопотребляющих приборов, например, у нагревательных приборов систем отопления, и дополняет другие виды регулирования.

Тепловая нагрузка многочисленных абонентов современных систем теплоснабжения неоднородна не только по характеру теплопотребления, но и по параметрам теплоносителя. Поэтому центральное регулирование отпуска тепла дополняется групповым, местным и индивидуальным, т.е. осуществляется комбинированное регулирование.

Прерывистое регулирование достигается периодическим отключением систем, т.е. пропусками подачи теплоносителя, в связи с чем, этот метод называется регулирование пропусками.

Центральные пропуски возможны лишь в тепловых сетях с однородным потреблением, допускающим одновременные перерывы в подаче тепла. В современных системах теплоснабжения с разнородной тепловой нагрузкой регулирование пропусками используется для местного регулирования.

В паровых системах теплоснабжения качественное регулирование не приемлемо ввиду того, что изменение температур в необходимом диапазоне требует большого изменения давления.

Центральное регулирование паровых систем производится в основном количественным методом или путём пропусков. Однако периодическое отключение приводит к неравномерному прогреву отдельных приборов и к заполнению системы воздухом. Более эффективно местное или индивидуальное количественное регулирование.

9.3. Предложения по реконструкции тепловых сетей для обеспечения передачи тепловой энергии при переходе от открытой системы теплоснабжения (горячего водоснабжения) к закрытой системе горячего водоснабжения

Открытые системы теплоснабжения в Грибановском сельском поселении отсутствуют. Реконструкции тепловых сетей для обеспечения передачи тепловой энергии при переходе от открытой системы теплоснабжения (горячего водоснабжения) к закрытой системе горячего водоснабжения не требуется.

9.4. Расчет потребности инвестиций для перевода открытой системы теплоснабжения (горячего водоснабжения) в закрытую систему горячего водоснабжения

Открытые системы теплоснабжения в Грибановском сельском поселении отсутствуют.

Инвестиции для перевода открытой системы теплоснабжения (горячего водоснабжения) в закрытую систему горячего водоснабжения не требуются.

9.5. Оценку целевых показателей эффективности и качества теплоснабжения в открытой системе теплоснабжения (горячего водоснабжения) и закрытой системе горячего водоснабжения

Существуют следующие недостатки открытой схемы теплоснабжения:

- повышенные расходы тепловой энергии на отопление и ГВС;
- высокие удельные расходы топлива и электроэнергии на производство тепловой энергии;
- повышенные затраты на эксплуатацию котельной и тепловых сетей;
- не обеспечивается качественное теплоснабжение потребителей из-за больших потерь тепла и количества повреждений на тепловых сетях;
- повышенные затраты на химводоподготовку;
- при небольшом разборе вода начинает остывать в трубах.

Преимущества открытой системы теплоснабжения: поскольку используются сразу несколько теплоисточников, в случае повреждения на трубопроводе система проявляет живучесть – полной остановки циркуляции не происходит, потребителей длительное время удерживают на заходящей схеме.

Гидравлическая взаимосвязь отдельных элементов системы при зависимом подключении отопительных систем и открытого водоразбора с течением времени неизбежно приводит к разрегулировке гидравлического режима работы системы. В большой степени этому способствуют нарушения (в т.ч. сливы теплоносителя со стороны потребителей тепла). В конечном итоге это оказывает отрицательное влияние на качество и стабильность теплоснабжения и снижает эффективность работы теплоисточников, а для потребителей тепла снижается комфортность жилья при одновременном повышении затрат.

Независимая схема представляет собой преобразование прямого присоединения контура отопления зданий посредством эжектора в гидравлически разделенное независимое присоединение посредством пластинчатого или кожухотрубного теплообменника и электрического насоса контура отопления здания. Теплообменник горячей воды использует обратную воду отопления для того, чтобы как можно больше понизить температуру обратной воды системы отопления.

Температура ГВС будет точно контролироваться и поддерживаться на постоянном уровне 55°C.

Так как холодная вода, подогреваемая до уровня воды ГВС, будет только фильтроваться и не будет обрабатываться химически, стальные трубы будут заменены на пластиковые, которые не подвергаются коррозии.

Попытки перевода существующего жилищного фонда с открытой системы теплоснабжения на закрытую показали необходимость значительных капитальных затрат и экономически не оправдываются. Единственным наглядным положительным результатом перевода открытой системы теплоснабжения на закрытую, является улучшение качества горячей воды.

9.6. Предложения по источникам инвестиций

Мероприятия по переводу открытых систем теплоснабжения (горячего водоснабжения) в закрытые системы горячего водоснабжения не запланированы. Инвестиции для этих мероприятий не требуются.

ГЛАВА 10. Перспективные топливные балансы

10.1 Расчеты по каждому источнику тепловой энергии перспективных максимальных часовых и годовых расходов основного вида топлива для зимнего, летнего и переходного периодов, необходимого для обеспечения нормативного функционирования источников тепловой энергии на территории поселения, городского округа

Расчёты перспективных максимальных часовых и годовых расходов топлива для зимнего, летнего и переходного периодов выполнены на основании данных о среднемесечной температуре наружного воздуха, суммарной присоединённой тепловой нагрузке, фактических годовых расходах тепловой энергии и удельных расходах условного топлива по каждому источнику тепловой энергии.

Объёмы потребления топлива для существующего источника тепловой энергии для зимнего, летнего и переходного периодов представлены в таблице.

Таблица 2.45 – Расчеты максимальных часовых и годовых расходов основного вида топлива

Источник тепловой энергии	Вид расхода топлива	Период	Значения расхода топлива по этапам (годам), тыс.м ³								
			2020	2021	2022	2023	2024	2025	2026-2029	2030-2032	
1	2	3	4	5	6	7	8	9	10	11	
Котельная п. Марьяновский	максимальный часовой	зимний	0,14	0,14	0,14	0,10	0,09	0,09	0,09	0,09	
		летний	0,00	0,00	0,00	0,00	0,00	0,00	0,00	0,00	
		переходной	0,14	0,14	0,14	0,10	0,10	0,10	0,10	0,10	
	годовой	зимний	292,01	292,01	292,01	213,38	203,00	203,00	203,00	203,00	
		летний	0,00	1,00	2,00	3,00	4,00	5,00	6,00	7,00	
		переходной	298,03	298,03	298,03	217,78	207,19	207,19	207,19	207,19	
Котельная д. Усовка	Значения расхода топлива по этапам (годам), тонн										
	максимальный часовой	зимний	0,03	0,02	0,02	0,02	0,02	0,02	0,02	0,02	
		летний	0,00	0,00	0,00	0,00	0,00	0,00	0,00	0,00	
		переходной	0,03	0,02	0,02	0,02	0,02	0,02	0,02	0,02	
	годовой	зимний	55,16	52,05	49,59	49,59	49,59	44,94	44,94	44,94	
		летний	0,00	0,00	0,00	0,00	0,00	0,00	0,00	0,00	
переходной		56,29	53,13	50,61	50,61	50,61	45,87	45,87	45,87		
Котельная СПК	максимальный часовой	зимний	0,09	0,09	0,09	0,09	0,09	0,08	0,08	0,08	
		летний	0,00	0,00	0,00	0,00	0,00	0,00	0,00	0,00	
		переходной	0,10	0,10	0,09	0,09	0,09	0,08	0,08	0,08	
	годовой	зимний	201,52	201,52	192,88	192,88	192,88	172,22	172,22	172,22	
		летний	0,00	0,00	0,00	0,00	0,00	0,00	0,00	0,00	
		переходной	205,68	205,68	196,86	196,86	196,86	175,77	175,77	175,77	

10.2 Результаты расчетов по каждому источнику тепловой энергии нормативных запасов топлива

Норматив создания технологических запасов топлива на тепловых электростанциях и котельных является общим нормативным запасом топлива (далее – ОНЗТ) и определяется по сумме объемов не снижаемого нормативного запаса топлива (далее – ННЗТ) и нормативного эксплуатационного запаса основного или резервного видов топлива (далее – НЭЗТ).

Аварийный запас топлива (далее – АЗТ) теплоисточников муниципальных образований определяется в объеме топлива необходимом для обеспечения бесперебойной работы теплоисточников при максимальной нагрузке.

Минимальные запасы топлива на складах теплоснабжающих организаций ЖКХ составляют: твердое топливо – 45 суток, жидко топливо 30-суточная потребность.

Объем НЭЗТ для расхода твердого топлива до 150 т/ч составляет 7 суток.

Объем НЭЗТ для расхода жидкого топлива до 150 т/ч составляет 5 суток.

Котельная п. Марьяновский: резервное топливо – отсутствует. Требуемый нормативный запас топлива на расчетный период (дизельное топливо, мазут) – 9,41 м³.

Котельная д. Усовка: резервное топливо – уголь. Требуемый нормативный запас топлива на расчетный период (уголь) – 2,88 тонн.

Котельная СПК: резервное топливо – уголь. Требуемый нормативный запас топлива на расчетный период (уголь) – 11,02 тонн.

10.3 Вид топлива, потребляемый источником тепловой энергии, в том числе с использованием возобновляемых источников энергии и местных видов топлива

Основным, резервным и аварийным топливом для котельных СПК и д. Усовка является уголь. Источники, работающие на альтернативном топливе, отсутствуют.

Основным топливом для котельной п. Марьяновский является природный газ. Источники, работающие на альтернативном топливе, отсутствуют. Резервное и аварийное топливо отсутствует.

Индивидуальные источники тепловой энергии в частных жилых домах в качестве топлива используют уголь и дрова.

Местным видом топлива в Грибановском сельском поселении являются дрова. Существующие источники тепловой энергии Грибановского сельского поселения не используют местные виды топлива в качестве основного в связи с низким КПД и высокой себестоимостью.

Возобновляемые источники энергии в поселении отсутствуют.

10.4 Виды топлива (в случае, если топливом является уголь, - вид ископаемого угля в соответствии с Межгосударственным стандартом ГОСТ 25543-2013 "Угли бурые, каменные и антрациты. Классификация по генетическим и технологическим параметрам"), их долю и значение низшей теплоты сгорания топлива, используемые для производства тепловой энергии по каждой системе теплоснабжения

Основным, резервным и аварийным топливом для котельных СПК и д. Усовка является уголь. Источники, работающие на альтернативном топливе, отсутствуют.

Основным топливом для котельной п. Марьяновский является природный газ. Источники, работающие на альтернативном топливе, отсутствуют. Резервное и аварийное топливо отсутствует.

Низшая теплота сгорания топлива и его доля в производстве тепловой энергии по каждой системе теплоснабжения указаны в таблице.

Таблица 2.46 – Виды топлива, используемые для производства тепловой энергии

Вид топлива	Показатель	Значение	Размерность
1	2	3	4
<i>Источники тепловой энергии Грибановского сельского поселения</i>			
Газ Основное	Низшая теплота сгорания топлива Q	8 600	ккал/м ³
	Плотность топлива P	0,001	т/м ³
	Доля топлива, в выработке тепловой энергии	100	%
Уголь Основное	Низшая теплота сгорания топлива Q	5 550-6 500	ккал/кг
	Плотность топлива P	1,2-1,5	т/м ³
	Доля топлива, в выработке тепловой энергии	0,00	%
Дизельное топливо Резервное	Низшая теплота сгорания топлива Q	10 200	ккал/кг
	Плотность топлива P	0,84	т/м ³
	Доля топлива, в выработке тепловой энергии	0,00	%

10.5 Преобладающий в поселении вид топлива, определяемый по совокупности всех систем теплоснабжения, находящихся в соответствующем поселении

По совокупности всех систем теплоснабжения Грибановского сельского поселения, для источников централизованного теплоснабжения поселения преобладающим видом топлива в поселении является природный газ. В совокупности всех систем теплоснабжения, доля тепловой энергии выработанной при сжигании газа составляет 72,40%.

10.6 Приоритетное направление развития топливного баланса поселения

Приоритетным направлением развития топливного баланса поселения в Грибановском сельском поселении является повышение эффективности котельных, реконструкция тепловых сетей и создание резерва топлива для всех котельных.

ГЛАВА 11. Оценка надежности теплоснабжения

11.1 Перспективные показатели надежности, определяемые числом нарушений в подаче тепловой энергии

Плановые значения показателей надежности и качества определяются для каждой теплоснабжающей организации исходя из:

- средних фактических значений показателей надежности за те расчетные периоды регулирования в пределах долгосрочного периода регулирования, по которым имеются отчетные данные на момент установления плановых значений на следующий долгосрочный период регулирования;
- динамики улучшения значений показателей (начиная с 2021 года);
- корректировки в текущем расчетном периоде регулирования (t) плановых значений показателей, установленных на следующий расчетный период регулирования (t+1), с учетом фактических значений показателей за предшествующий расчетный период регулирования (t-1).

Таблица 2.47 – Расчет вероятности безотказной работы тепловой сети источников тепла Грибановского сельского поселения

№ п/п	Перечень участков тепловой сети	Год ввода в эксплуатацию	Срок службы	Средневзвешенная частота отказов, 1/(км*год)	Протяженность участка, м	Интенсивность отказов на участке, 1/год	Вероятность безотказной работы участка
Котельная п. Марьяновский							
1	1	1984	37	0,011	2886,7	0,031	0,321
Котельная д. Усовка							
2	1	1981	40	0,023	87	0,002	0,923
Котельная СПК							
3	1	1986	35	0,007	490	0,003	0,888

Таблица 2.48 – Расчет числа нарушений в подаче тепловой энергии тепловой сети Грибановского сельского поселения

Величина	Год	Существующая 2020	Перспективная						
			2021	2022	2023	2024	2025	2026–2029	2030–2032
1		2	3	4	5	6	7	8	9
Котельная п. Марьяновский									
Число нарушений в подаче тепловой энергии, 10 ⁻³ 1/год		38,62	40,55	42,58	0,01	0,00	0,00	0,00	0,00
Котельная д. Усовка									
Число нарушений в подаче тепловой энергии, 10 ⁻³ 1/год		1,87	1,89	0,00	0,00	0,00	0,00	0,00	0,00
Котельная СПК									
Число нарушений в подаче тепловой энергии, 10 ⁻³ 1/год		4,11	8,70	18,45	0,00	0,00	0,00	0,00	0,00

11.2 Перспективных показатели, определяемые приведенной продолжительностью прекращений подачи тепловой энергии

Таблица 2.49 – Расчет приведенной продолжительности прекращений подачи тепловой энергии в тепловой сети Грибановского сельского поселения

Величина \ Год	Существующая 2020	Перспективная						
		2021	2022	2023	2024	2025	2026-2029	2030-2032
1	2	3	4	5	6	7	8	9
Котельная п. Марьяновский								
Время восстановления теплоснабжения, ч	3,2	3,2	3,2	3,2	3,2	3,2	3,2	3,2
Котельная д. Усовка								
Время восстановления теплоснабжения, ч	3,2	3,2	3,2	3,2	3,2	3,2	3,2	3,2
Котельная СПК								
Время восстановления теплоснабжения, ч	3,2	3,2	3,2	3,2	3,2	3,2	3,2	3,2

11.3 Перспективных показателей, определяемые приведенным объемом недоотпуска тепла в результате нарушений в подаче тепловой энергии

Таблица 2.50 – Приведенный объем недоотпуска тепла в результате нарушений в подаче тепловой энергии в системе теплоснабжения Грибановского сельского поселения

Величина \ Год	Существующая 2020	Перспективная						
		2021	2022	2023	2024	2025	2026-2029	2030-2032
1	2	3	4	5	6	7	8	9
Котельная п. Марьяновский								
Приведенная продолжительность прекращений подачи тепловой энергии, час	2,09	2,19	2,30	0,00	0,00	0,00	0,00	0,00
Котельная д. Усовка								
Приведенная продолжительность прекращений подачи тепловой энергии, час	0,10	0,10	0,00	0,00	0,00	0,00	0,00	0,00
Котельная СПК								
Приведенная продолжительность прекращений подачи тепловой энергии, час	0,22	0,47	1,00	0,00	0,00	0,00	0,00	0,00

11.4 Перспективные показатели, определяемые средневзвешенной величиной отклонений температуры теплоносителя, соответствующих отклонениям параметра теплоносителя в результате нарушений в подаче тепловой энергии

Таблица 2.51 – Средневзвешенная величина отклонений температуры теплоносителя в системе теплоснабжения Грибановского сельского поселения

Величина	Год	Существующая 2020	Перспективная					
			2021	2022	2023	2024	2025	2026-2029
1	2	3	4	5	6	7	8	9
Котельная п. Марьяновский								
Средневзвешенная величина отклонения температуры теплоносителя. 10^{-6}	3,93	4,13	4,33	0,00	0,00	0,00	0,00	0,00
Котельная д. Усовка								
Средневзвешенная величина отклонения температуры теплоносителя. 10^{-6}	0,19	0,19	0,00	0,00	0,00	0,00	0,00	0,00
Котельная СПК								
Средневзвешенная величина отклонения температуры теплоносителя. 10^{-6}	0,42	0,89	1,88	0,00	0,00	0,00	0,00	0,00

11.5 Предложения, обеспечивающие надежность систем теплоснабжения

С учетом предлагаемых мероприятий по реконструкции тепловых сетей, перспективные показатели надежности теплоснабжения, характеризуют системы теплоснабжения, как надежные.

Применение на источниках тепловой энергии рациональных тепловых схем с дублированными связями и новых технологий, обеспечивающих готовность энергетического оборудования, установка резервного оборудования, организация совместной работы нескольких источников тепловой энергии, взаимное резервирование тепловых сетей смежных районов поселения, устройство резервных насосных станций, установка баков-аккумуляторов не требуется.

ГЛАВА 12. Обоснование инвестиций в строительство, реконструкцию и техническое перевооружение

12.1 Оценка финансовых потребностей для осуществления строительства, реконструкции и технического перевооружения источников тепловой энергии и тепловых сетей

Величина необходимых инвестиций на техническое перевооружение источников тепловой энергии и реконструкцию тепловых сетей представлена в таблице «Оценка стоимости основных мероприятий и величины необходимых капитальных вложений в строительство и реконструкцию объектов централизованных систем теплоснабжения».

Расчет оценки объемов капитальных вложений в строительство, реконструкцию и модернизацию объектов централизованных систем теплоснабжения выполнен при использовании:

- Укрупненных нормативов цен строительства НЦС 81-02-13-2020. Сборник №13. Наружные тепловые сети.
- Данные о стоимости основного оборудования котельной, мероприятий по модернизации котельной предоставленных в открытых источниках сети интернет.

Таблица 2.52 – Оценка стоимости основных мероприятий и величины необходимых капитальных вложений в строительство и реконструкцию объектов централизованных систем теплоснабжения

№ п/п	Наименование мероприятия	Источник финансирования	Потребность в финансовых средствах, тыс. рублей							
			2021	2022	2023	2024	2025	2026-2029	2030-2032	Всего
1	2	3	4	5	6	7	8	9	10	11
1	Реконструкция тепловых сетей котельной п. Марьяновка протяженностью 2 741,7 метра	<i>Бюджет «Лесногорское МУП ЖКХ» Бюджет муниципального образования</i>	0,00	0,00	22 950,00	12 006,68	0,00	0,00	0,00	34 956,68
2	Реконструкция тепловых сетей котельной д. Усовка протяженностью 87 метров	<i>МУП «Жилищное коммунальное хозяйство Марьяновское» Бюджет муниципального образования</i>	0,00	1 109,25	0,00	0,00	0,00	0,00	0,00	1 109,25
3	Реконструкция тепловых сетей котельной СПК протяженностью 490 метров	<i>МУП «Жилищное коммунальное хозяйство Марьяновское» Бюджет муниципального образования</i>	0,00	0,00	6 247,50	0,00	0,00	0,00	0,00	6 247,50
4	Замена изношенного котлового и насосного оборудования котельной п. Марьяновка	<i>Бюджет «Лесногорское МУП ЖКХ» Бюджет муниципального образования</i>	0,00	0,00	4 800,00	0,00	0,00	0,00	0,00	4 800,00
5	Замена изношенного котлового и насосного оборудования котельной д. Усовка	<i>МУП «Жилищное коммунальное хозяйство Марьяновское» Бюджет муниципального образования</i>	0,00	309,54	0,00	0,00	0,00	516,00	0,00	825,54
6	Замена изношенного котлового и насосного оборудования котельной СПК	<i>МУП «Жилищное коммунальное хозяйство Марьяновское» Бюджет муниципального образования</i>	0,00	0,00	2 064,00	0,00	0,00	5 159,07	0,00	7 223,07
7	Обеспечение мероприятий по антитеррористической безопасности, установка системы автоматического управления	<i>Бюджет «Лесногорское МУП ЖКХ» Бюджет муниципального образования</i>	0,00	0,00	323,00	0,00	0,00	0,00	0,00	323,00

*Схема теплоснабжения Грибановского сельского поселения
Марьяновского муниципального района Омской области на 2021 год и на период до 2032 года*

№ п/п	Наименование мероприятия	Источник финансирования	Потребность в финансовых средствах, тыс. рублей							
			2021	2022	2023	2024	2025	2026- 2029	2030- 2032	Всего
1	2	3	4	5	6	7	8	9	10	11
8	Обеспечение мероприятий по антитеррористической безопасности, установка системы автоматического управления	<i>МУП «Жилищное коммунальное хозяйство Марьяновское» Бюджет муниципального образования</i>	0,00	0,00	646,00	0,00	0,00	0,00	0,00	646,00
Итого			0,00	1 418,79	37 030,50	12 006,68	0,00	5 675,07	0,00	56 131,04
Итого по источникам финансирования		<i>МУП «Жилищное коммунальное хозяйство Марьяновское» Бюджет муниципального образования</i>	<i>0,00</i>	<i>1 418,79</i>	<i>8 957,50</i>	<i>0,00</i>	<i>0,00</i>	<i>5 675,07</i>	<i>0,00</i>	<i>16 051,37</i>
		<i>Бюджет «Лесногорское МУП ЖКХ» Бюджет муниципального образования</i>	<i>0,00</i>	<i>0,00</i>	<i>28 073,00</i>	<i>12 006,68</i>	<i>0,00</i>	<i>0,00</i>	<i>0,00</i>	<i>40 079,67</i>

12.2 Предложения по источникам инвестиций, обеспечивающих финансовые потребности

Общий объем необходимых инвестиций в осуществление варианта развития системы теплоснабжения складывается из суммы инвестиционных затрат в предлагаемые мероприятия по теплоисточникам и тепловым сетям, требуемых оборотных средств и средств, необходимых для обслуживания долга (в случае финансирования за счёт заёмных средств).

При этом следует учитывать, что финансовые потребности участников, направленные на реализацию мероприятий по новому строительству, техническому перевооружению и реконструкции, подлежат обязательному исполнению в объеме:

- 1) фактически начисленных амортизационных отчислений, учитываемых в тарифнобалансовых решениях;
- 2) соответствующих условиям заключенных (действующих) договоров на подключение к сетям инженерно-технического обеспечения, а также параметра технических условий, которые будут запрошены в рамках площадок, утвержденных в документах территориального планирования;
- 3) пропорционально объему фактической реализации товарной продукции в случае если установленные тарифы предусматривают возмещение затрат на реализацию инвестиционных программ организаций, осуществляющих регулируемые виды деятельности в сфере теплоснабжения - согласно установленному уровню затрат в структуре тарифов.

Источниками финансирования мероприятий по котельным и тепловым сетям приняты:

- Средства бюджета;
- Средства теплоснабжающих организаций.

12.3 Расчеты эффективности инвестиций

Показатель эффективности реализации мероприятий рассчитан при условии обеспечения рентабельности мероприятий инвестиционной программы со средним сроком окупаемости 10 лет.

Таблица 2.53 – Расчеты эффективности инвестиций

№ п/п	Показатель	Год							Всего
		2021	2022	2023	2024	2025	2026- 2029	2030- 2032	
1	2	3	4	5	6	7	8	9	10
1	Цена реализации мероприятия, тыс. р.	0,00	1 418,79	37 030,50	12 006,68	0,00	5 675,07	0,00	56 131,04
2	Текущая эффективность мероприятия 2021 г.	0,00							0,00
3	Текущая эффективность мероприятия 2022 г.	0,00	147,55						147,55
4	Текущая эффективность мероприятия 2023 г.	0,00	147,55	3 851,17					3 998,73
5	Текущая эффективность мероприятия 2024 г.	0,00	147,55	3 851,17	1 248,69				5 247,42
6	Текущая эффективность мероприятия 2025 г.	0,00	147,55	3 851,17	1 248,69	0,00			5 247,42
7	Текущая эффективность мероприятия 2026-2029 гг.	0,00	590,22	15 404,69	4 994,78	0,00	2 360,83		23 350,51
8	Текущая эффективность мероприятия 2030-2032 гг.	0,00	442,66	11 553,52	3 746,08	0,00	1 770,62	0,00	17 512,88
9	Эффективность мероприятия, тыс. р.	0,00	1 623,10	38 511,72	11 238,25	0,00	4 131,45	0,00	55 504,52
10	Текущее соотношение цены реализации мероприятия и их эффективности								0,99

Экономический эффект мероприятий достигается за счет сокращения аварий – издержек на их ликвидацию, снижения потерь теплоносителя и потребления энергии источников тепловой энергии.

12.4 Расчеты ценовых последствий для потребителей при реализации программ строительства, реконструкции и технического перевооружения систем теплоснабжения

Мероприятия, предусмотренные схемой теплоснабжения, инвестируются из бюджетов поселения и района.

ГЛАВА 13. Индикаторы развития систем теплоснабжения поселения

Индикаторы развития систем теплоснабжения Грибановского сельского поселения на весь расчетный период приведены в таблице.

Таблица 2.54 – Индикаторы развития систем теплоснабжения Грибановского сельского поселения

№ п/п	Индикатор	Ед. изм	2020	2021	2022	2023	2024	2025	2026-2029	2030-2032
1	2	3	4	5	6	7	8	9	10	11
1	Площадь жилого фонда с централизованным отоплением Грибановского сельского поселения	м ²	13 144,30	13 144,30	13 144,30	13 144,30	13 144,30	13 144,30	13 144,30	13 144,30
2	Присоединённая тепловая нагрузка	Гкал/час	1,621	1,621	1,621	1,621	1,621	1,621	1,621	1,621
3	Расход условного топлива на выработку тепловой энергии, отпускаемой с коллекторов источников тепловой энергии	тыс.м ³	590,04	590,04	590,04	431,16	410,19	410,19	410,19	410,19
3.1	<i>газ</i>									
	<i>уголь</i>	тонн	518,65	512,38	489,95	489,95	489,95	438,79	438,79	438,79
4	Величина технологических потерь тепловой энергии	Гкал/час	0,767	0,767	0,761	0,509	0,434	0,434	0,434	0,434
5	Коэффициент использования установленной тепловой мощности		0,11	0,11	0,11	0,30	0,30	0,30	0,30	0,30
6	Материальная характеристика тепловых сетей	м ²	871,83	871,83	871,83	871,83	871,83	871,83	871,83	871,83
7	Доля отпуска тепловой энергии, осуществляемого потребителям по приборам учета, в общем объеме отпущенной тепловой энергии	%	0,0	14,3	28,6	42,9	57,1	71,4	85,7	100,0
8	Средневзвешенный (по материальной характеристике) срок эксплуатации тепловых сетей		1987	1987	1988	2012	2022	2022	2022	2022
9	Количество прекращений подачи тепловой энергии, теплоносителя в результате технологических нарушений на тепловых сетях	Ед.	0,00	0,00	0,00	0,00	0,00	0,00	0,00	0,00
10	Количество прекращений подачи тепловой энергии, теплоносителя в результате технологических	Ед.	0,000	0,000	0,000	0,000	0,000	0,000	0,000	0,000

*Схема теплоснабжения Грибановского сельского поселения
Марьяновского муниципального района Омской области на 2021 год и на период до 2032 года*

№ п/п	Индикатор	Ед. изм	2020	2021	2022	2023	2024	2025	2026-2029	2030-2032
1	2	3	4	5	6	7	8	9	10	11
	нарушений на источниках тепловой энергии									
11	Удельный расход условного топлива на единицу тепловой энергии, отпускаемой с коллекторов источников тепловой энергии (отдельно для тепловых электрических станций и котельных)	тыс.м ³	0,188	0,188	0,187	0,183	0,156	0,153	0,144	0,144
12	Отношение величины технологических потерь тепловой энергии к материальной характеристике тепловой сети		0,001	0,001	0,001	0,001	0,001	0,001	0,001	0,001
13	Отношение материальной характеристики тепловых сетей, реконструированных за год, к общей материальной характеристике тепловых сетей (фактическое значение за отчетный период и прогноз изменения при реализации проектов, указанных в утвержденной схеме теплоснабжения)	Гкал	0,000	0,000	0,025	0,661	0,272	0,000	0,000	0,000
14	Отношение установленной тепловой мощности оборудования источников тепловой энергии, реконструированного за год, к общей установленной тепловой мощности источников тепловой энергии (фактическое значение за отчетный период и прогноз изменения при реализации проектов, указанных в утвержденной схеме теплоснабжения) (для поселения, городского округа, города федерального значения)		0,000	0,000	0,009	2,253	0,000	0,000	0,442	0,000

ГЛАВА 14. Ценовые (тарифные) последствия

14.1 Тарифно-балансовые расчетные модели теплоснабжения потребителей по каждой системе теплоснабжения

Показатели тарифно-балансовой модели по каждой системе теплоснабжения приведены в таблице.

Таблица 2.55 – Показатели тарифно-балансовой модели по каждой системе теплоснабжения

Величина	Год	Существующая 2020	Перспективная						
			2021	2022	2023	2024	2025	2026-2029	2030-2032
1		2	3	4	5	6	7	8	9
Котельная п. Марьяновский									
Присоединенная тепловая нагрузка, Гкал/час		1,076	1,076	1,076	1,076	1,076	1,076	1,076	1,076
Расход топлива, тыс.м ³		590,04	590,04	590,04	431,16	410,19	410,19	410,19	410,19
Производительность водоподготовительных установок, м ³ /ч		0,500	0,500	0,500	0,500	0,500	0,500	0,500	0,500
Котельная д. Усовка									
Присоединенная тепловая нагрузка, Гкал/час		0,112	0,112	0,112	0,112	0,112	0,112	0,112	0,112
Расход топлива, тонн		111,45	105,18	100,20	100,20	100,20	90,80	90,80	90,80
Производительность водоподготовительных установок, м ³ /ч		1,000	1,000	1,000	1,000	1,000	1,000	1,000	1,000
Котельная СПК									
Присоединенная тепловая нагрузка, Гкал/час		0,433	0,433	0,433	0,433	0,433	0,433	0,433	0,433
Расход топлива, тонн		407,20	407,20	389,75	389,75	389,75	347,99	347,99	347,99
Производительность водоподготовительных установок, м ³ /ч		1,000	1,000	1,000	1,000	1,000	1,000	1,000	1,000

14.2 Тарифно-балансовые расчетные модели теплоснабжения потребителей по каждой единой теплоснабжающей организации

Показатели тарифно-балансовой модели по каждой теплоснабжающей организации приведены в таблице.

Таблица 2.56 – Показатели тарифно-балансовой модели по каждой теплоснабжающей организации

Величина	Год	Существующая 2020	Перспективная					
			2021	2022	2023	2024	2025	2026-2029
1	2	3	4	5	6	7	8	9
«Лесногорское МУП ЖКХ»								
Присоединенная тепловая нагрузка, Гкал/час	1,076	1,076	1,076	1,076	1,076	1,076	1,076	1,076
Расход топлива, тыс.м ³	590,04	590,04	590,04	431,16	410,19	410,19	410,19	410,19
Производительность водоподготовительных установок, м ³ /ч	0,500	0,500	0,500	0,500	0,500	0,500	0,500	0,500
Тариф на отпуск тепловой энергии, руб./Гкал	3 493,64	3 493,64	3 598,45	2 790,45	2 763,21	2 846,11	3 203,32	3 500,35
МУП «Жилищное коммунальное хозяйство Марьяновское»								
Присоединенная тепловая нагрузка, Гкал/час	0,545	0,545	0,545	0,545	0,545	0,545	0,545	0,545
Расход топлива, тонн	518,65	512,38	489,95	489,95	489,95	438,79	438,79	438,79
Производительность водоподготовительных установок, м ³ /ч	2,000	2,000	2,000	2,000	2,000	2,000	2,000	2,000
Тариф на отпуск тепловой энергии, руб./Гкал	4 702,03	4 044,69	3 987,45	4 107,08	4 230,29	3 890,36	4 378,63	4 784,65

14.3 Результаты оценки ценовых (тарифных) последствий реализации проектов схемы теплоснабжения на основании разработанных тарифно-балансовых моделей

Использование индексов-дефляторов, установленных Министерством экономического развития Российской Федерации, позволяет привести финансовые потребности для осуществления производственной деятельности теплоснабжающей и/или теплосетевой организации и реализации проектов схемы теплоснабжения к ценам соответствующих лет. Для формирования блока долгосрочных индексов-дефляторов использован Прогноз социально-экономического развития Российской Федерации, размещенный на сайте Министерства экономического развития Российской Федерации.

В указанном документе рассмотрены три сценария долгосрочного развития Российской Федерации: консервативный, умеренно-оптимистичный и форсированный (целевой). Для выполнения расчетов ценовых последствий реализации схемы теплоснабжения выбран форсированный (целевой) сценарий долгосрочного развития.

Для расчета ценовых последствий с использованием индексов-дефляторов применены следующие условия:

- базовый период регулирования – 2020 год;

- расходы на оплату труда ППР;
- отчисления на социальные нужды (страховые взносы);
- топливо на технологические цели;
- вода на технологические цели;
- электрическая энергия;
- покупная тепловая энергия;
- амортизация;
- вспомогательные материалы;
- услуги на ремонт сторонних организаций;
- услуги транспорта;
- прочие услуги;
- цеховые расходы;
- общехозяйственные расходы, сбыт;
- прибыль.

Прогноз среднемесячной заработной платы последующего периода по отношению к предыдущему и базовому установлены в соответствии с формулой:

$$ЗП_{ППР,i+1} = ЗП_{ППР,i} \times I_{ЗП,i+1}$$

где i – индекс расчетного периода (при $i=0$ базовый период 2020 год).

Прогноз цен на топливо последующего периода по отношению к предыдущему и базовому установлен в соответствии с формулой:

$$Ц_{ПГ,i+1} = Ц_{ПГ,i} \times I_{ПГ,i+1}$$

Прогноз цен на прочие первичные энергоресурсы, используемые для технологических нужд, установлен по формулам, аналогичным формуле расчета прогноза цен на топливо.

Прогноз цен на покупной теплоноситель последующего периода по отношению к предыдущему и базовому установлен в соответствии с формулой:

$$Ц_{ЭЭ,i+1} = Ц_{ЭЭ,i} \times I_{ЭЭ,i+1}$$

Прогноз цен на покупную электрическую энергию последующего периода по отношению к предыдущему и базовому установлен в соответствии с формулой:

$$Ц_{ТЭ,i} = НВВ_{ТЭ,i} / Q_i^{ПО}$$

$НВВ_{ТЭ,i}$ – необходимая валовая выручка на i -й год;

$Q_i^{ПО}$ – объем полезного отпуска тепловой энергии, определенный на i -й год.

Амортизация основных фондов рассчитана по линейному способу амортизационных отчислений с учетом прироста в связи с реализацией мероприятий в рамках реализации схемы теплоснабжения.

Прогноз расходов на вспомогательные материалы принят по средневзвешенному индексу-дефлятору в соответствии с той структурой затрат, которая была включена в данную группу при установлении тарифов на тепловую энергию.

Прогноз расходов на услуги сторонних организаций принят по индексу-дефлятору на строительно-монтажные работы.

Прогноз расходов, включенных в группу расходов «прочие услуги», «шеховые расходы» и «общехозяйственные расходы, сбыт» принят в соответствии с индексом-дефлятором потребительских цен.

Затраты в составе капитальных, в сметах проектов, включенных в реестр проектов схемы теплоснабжения (затраты на ПИР и ПСД, затраты на оборудование и затраты на СМР) с целью их приведения к ценам соответствующих лет умножены на индексы-дефляторы. Затраты на ПИР и ПСД дефлированы на величину индекса потребительских цен. Затраты на СМР были дефлированы на величину индекса-дефлятора на строительно-монтажные работы и цены на оборудование – по типу оборудования.

Расчет ценовых последствий для потребителей выполнен в соответствии с требованиями действующего законодательства:

- Методических указаний по расчету регулируемых цен (тарифов) в сфере теплоснабжения;
- Основы ценообразования в сфере теплоснабжения, утвержденные постановлением Правительства Российской Федерации от 22.10.2012 г. №1075;
- Федеральный закон от 27.07.2010 г. №190-ФЗ «О теплоснабжении».

Расчет ценовых последствий для потребителей выполнен по зонам деятельности ЕТО.

Ценовые последствия для потребителей тепловой энергии определены как изменение показателя «необходимая валовая выручка (далее по тексту – НВВ), отнесенная к полезному отпуску», в течение расчетного периода схемы теплоснабжения.

Данный показатель отражает изменения постоянных и переменных затрат на производство, передачу и сбыт тепловой энергии потребителям.

Производственная программа на каждый год расчетного периода актуализации Схемы теплоснабжения при расчете ценовых последствий для потребителей определена с учетом ежегодных изменений следующих показателей:

- отпуск тепловой энергии в сеть;
- покупка тепловой энергии;
- расход тепловой энергии на собственные и хозяйственные нужды;
- потери тепловой энергии в тепловых сетях;
- полезный отпуск тепловой энергии.

Изменения перечисленных выше величин обусловлены следующими факторами:

- прирост тепловой нагрузки в результате присоединения перспективных потребителей;
- изменение величины потерь тепловой энергии в тепловых сетях в результате изменения характеристик участков тепловых сетей (протяженность, диаметр, способ прокладки, период ввода в эксплуатацию);
- изменение балансов тепловой энергии в результате изменения зон теплоснабжения и переклечения групп потребителей между источниками.

Для каждого года расчетного периода актуализации Схемы теплоснабжения на источниках теплоснабжения произведен расчет изменения производственных издержек:

- затраты на топливо;

- затраты электрической энергии на отпуск тепловой энергии в сеть;
- затраты на оплату труда персонала с учётом страховых отчислений;
- амортизационные отчисления, определяемые исходя из стоимости основных средств и срока их полезного использования;
- прочие затраты.

При расчете ценовых последствий производственные издержки на каждый год расчетного периода определены с учетом изменения перечисленных выше издержек, а также с применением индексов-дефляторов для приведения величины затрат в соответствии с ценами соответствующих лет.

Затраты на топливо определены, исходя из годового расхода топлива и его цены с учетом индексов-дефляторов для соответствующего года. Производственные издержки по тепловым сетям

Производственные издержки по тепловым сетям включают в себя следующие элементы затрат:

- амортизационные отчисления по тепловой сети, определяемые исходя из стоимости объектов основных средств и срока их полезного использования;
- затраты на оплату труда персонала;
- затраты на ремонт;
- затраты электроэнергии на транспортировку теплоносителя;
- затраты на компенсацию потерь тепловой энергии в тепловой сети;
- прочие затраты.

Представленные расчеты ценовых последствий являются оценочными (предварительными) расчетами ценовых последствий при реализации мероприятий, с учетом прогнозных показателей социально-экономического развития и носят рекомендательную направленность. Ценовые последствия могут изменяться в зависимости от условий социально-экономического развития поселения.

Ценовые последствия рассчитаны исключительно для оценки эффективности предлагаемых программ развития и модернизации систем теплоснабжения муниципального образования и будут корректироваться ежегодно.

Также следует отметить, что результаты расчета ценовых последствий не являются основой для утверждения тарифов на услуги теплоснабжения потребителей.

В большинстве случаев источниками финансирования инвестиционной программы в коммунальной сфере являются заемные средства, привлекаемые на срок 5-6 лет, а также средства накопленные за счет амортизационных отчислений основных средств; тарифное сглаживание может быть обеспечено также постепенным «нагрузением» тарифа инвестиционной составляющей, которая обеспечивает возврат и обслуживание привлеченных займов; при этом должен быть предусмотрен и согласован с банком индивидуальный график возврата займов неравными долями; это непривычно для банков, но достижимо и является самой эффективной и доступной мерой по сглаживанию тарифных последствий инвестирования; такая схема позволяет осуществить капитальные вложения (реконструкцию) в сжатые сроки, растянуть возврат инвестиций на 10 лет и обеспечить рост тарифной нагрузки на потребителей ежегодно на уровне 15-22% (после этого срока тариф снижается на величину порядка 20-30%).

Таблица 2.57 – Результаты расчета ценовых последствий для потребителей «Лесногорское МУП ЖКХ» на расчетный период

Величина	Год	Существующая 2020	Перспективная					
			2021	2022	2023	2024	2025	2026- 2029
1	2	3	4	5	6	7	8	9
НВВ, тыс. руб	13 444,66	13 762,32	14 092,22	12 553,88	12 604,40	12 886,49	14 126,59	15 186,56
Полезный отпуск, Гкал/год	2 260,59	2 260,59	2 260,59	2 260,59	2 260,59	2 260,59	2 260,59	2 260,59
НВВ, отнесенная к полезному отпуску (с учетом реализации мероприятий), руб/Гкал	5 947,41	6 087,93	6 233,87	5 553,36	5 575,71	5 700,50	6 249,07	6 717,96
НВВ, отнесенная к полезному отпуску (без учета реализации мероприятий) - индексация базового НВВ, руб/Гкал	5 947,41	6 244,78	6 557,02	6 884,87	7 229,11	7 590,57	9 226,38	10 680,69
Увеличение НВВ по сравнению с базовым периодом (с учетом реализации мероприятий), %	0,00	2,31	4,60	-7,10	-6,67	-4,33	4,83	11,47
Увеличение НВВ по сравнению с базовым периодом (без учета реализации мероприятий) - индексация базового НВВ, %	0,00	4,76	9,30	13,62	17,73	21,65	35,54	44,32
Топливо, тыс. руб	3 781,01	3 932,25	4 089,54	3 202,06	3 201,59	3 329,65	3 895,22	4 381,60
Оплата труда, тыс. руб	1 566,88	1 613,89	1 662,30	1 712,17	1 763,54	1 816,44	2 044,42	2 234,00
Амортизация, тыс. руб	5 111,41	5 111,41	5 111,41	5 111,41	5 111,41	5 111,41	5 111,41	5 111,41
Электроэнергия, тыс. руб	830,18	863,39	897,92	703,06	702,96	731,08	855,26	962,05
Прочие затраты, тыс. руб	2 079,56	2 162,74	2 249,25	1 761,13	1 760,87	1 831,31	2 142,37	2 409,88
Инвестиционная составляющая в тарифе, прибыль, направленная на инвестиции	75,62	78,65	81,79	64,04	64,03	66,59	77,90	87,63

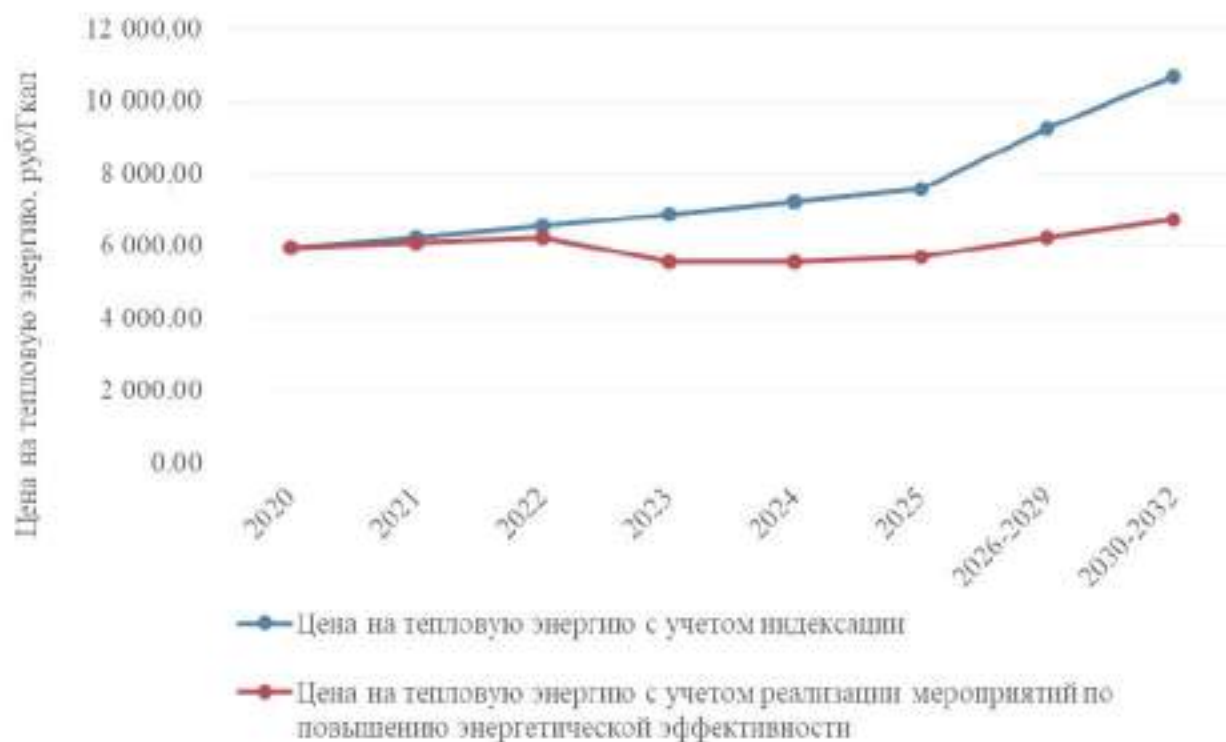


Рисунок 2.7 – Сравнительный анализ ценовых последствий для потребителей тепловой энергии «Лесногорское МУП ЖКХ»

Таблица 2.58 – Результаты расчета ценовых последствий для потребителей МУП «Жилищное коммунальное хозяйство Марьяновское» на расчетный период

Величина	Год	Существующая 2020	Перспективная					
			2021	2022	2023	2024	2025	2026-2029
1	2	3	4	5	6	7	8	9
НВВ, тыс. руб	9 604,58	9 731,37	9 756,28	9 927,44	10 105,00	9 915,59	10 660,70	11 295,76
Полезный отпуск, Гкал/год	1 315,94	1 315,94	1 315,94	1 315,94	1 315,94	1 315,94	1 315,94	1 315,94
НВВ, отнесенная к полезному отпуску (с учетом реализации мероприятий), руб/Гкал	7 298,64	7 394,99	7 413,92	7 543,99	7 678,92	7 534,99	8 101,20	8 583,79
НВВ, отнесенная к полезному отпуску (без учета реализации мероприятий) - индексация базового НВВ, руб/Гкал	7 298,64	7 663,58	8 046,75	8 449,09	8 871,55	9 315,12	11 322,59	13 107,32
Увеличение НВВ по сравнению с базовым периодом (с учетом реализации мероприятий), %	0,00	1,30	1,55	3,25	4,95	3,14	9,91	14,97
Увеличение НВВ по сравнению с базовым периодом (без учета реализации мероприятий) - индексация базового НВВ, %	0,00	4,76	9,30	13,62	17,73	21,65	35,54	44,32
Топливо, тыс. руб	1 788,14	1 837,19	1 827,01	1 900,09	1 976,10	1 840,57	2 153,20	2 422,06
Оплата труда, тыс. руб	1 379,55	1 420,93	1 463,56	1 507,47	1 552,69	1 599,27	1 799,99	1 966,90
Амортизация, тыс. руб	5 111,41	5 111,41	5 111,41	5 111,41	5 111,41	5 111,41	5 111,41	5 111,41
Электроэнергия, тыс. руб	306,24	314,64	312,90	325,41	338,43	315,22	368,76	414,81
Прочие затраты, тыс. руб	983,48	1 010,45	1 004,86	1 045,05	1 086,85	1 012,31	1 184,26	1 332,13
Инвестиционная составляющая в тарифе, прибыль, направленная на инвестиции	0,00	0,00	0,00	0,00	0,00	0,00	0,00	0,00

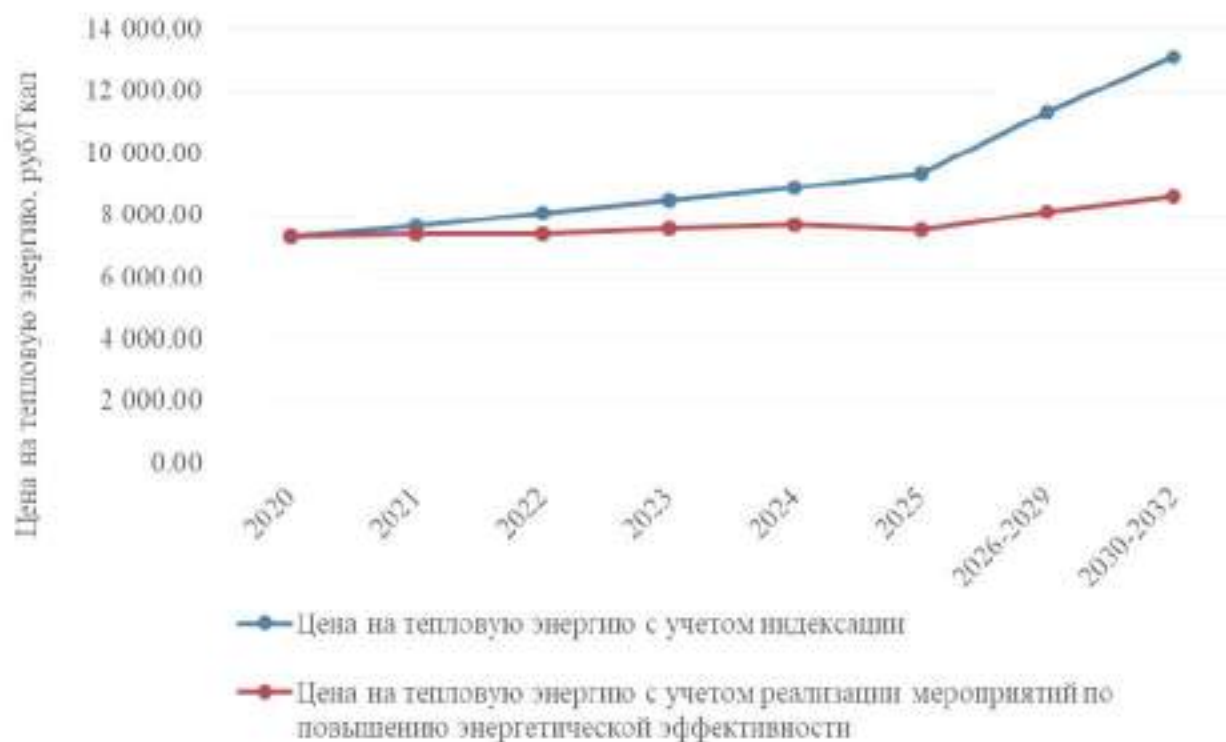


Рисунок 2.8 – Сравнительный анализ ценовых последствий для потребителей тепловой энергии МУП «Жилищное коммунальное хозяйство Марьяновское»

ГЛАВА 15. Реестр единых теплоснабжающих организаций

15.1 Реестр систем теплоснабжения, содержащий перечень теплоснабжающих организаций, действующих в каждой системе теплоснабжения, расположенных в границах поселения

Таблица 2.59 – Реестр систем теплоснабжения, содержащий перечень теплоснабжающих организаций

Система теплоснабжения	Наименование организации	ИНН	Юридический/почтовый адрес
Котельная п. Марьяновский	«Лесногорское МУП ЖКХ»	5520006791	646045, Омская область, Марьяновский район, поселок Москаленский, Молодежная улица, 2 А
Котельная д. Усовка	МУП «Жилищное коммунальное хозяйство Марьяновское»	5520010727	646053, Омская область, Марьяновский район, деревня Алексеевка, Новая улица, дом 25а
Котельная СПК	МУП «Жилищное коммунальное хозяйство Марьяновское»	5520010727	646053, Омская область, Марьяновский район, деревня Алексеевка, Новая улица, дом 25а

15.2 Реестр единых теплоснабжающих организаций, содержащий перечень систем теплоснабжения, входящих в состав единой теплоснабжающей организации

Таблица 2.60 – Реестр единых теплоснабжающих организаций, содержащий перечень систем теплоснабжения

Наименование организации	ИНН	Юридический/почтовый адрес	Система теплоснабжения
«Лесногорское МУП ЖКХ»	5520006791	646045, Омская область, Марьяновский район, поселок Москаленский, Молодежная улица, 2 А	Котельная п. Марьяновский
МУП «Жилищное коммунальное хозяйство Марьяновское»	5520010727	646053, Омская область, Марьяновский район, деревня Алексеевка, Новая улица, дом 25а	Котельная д. Усовка
			Котельная СПК

15.3 Основания, в том числе критерии, в соответствии с которыми теплоснабжающая организация определена единой теплоснабжающей организацией

Критерии и порядок определения единой теплоснабжающей организации установлены в Правилах организации теплоснабжения в Российской Федерации, утвержденных Постановлением Правительства Российской Федерации от 08.08.2012 г. №808 «Об организации теплоснабжения в Российской Федерации и внесении изменений в некоторые законодательные акты Правительства Российской Федерации» (далее – ПП РФ №808 от 08.08.2012 г.)

Для присвоения организации статуса ЕТО на территории городского поселения организации, владеющие на праве собственности или ином законном основании источниками тепловой энергии и (или) тепловыми сетями, подают в уполномоченный орган в течение одного месяца с даты опубликования (размещения) в установленном порядке проекта схемы теплоснабжения заявку на присвоение статуса ЕТО с указанием зоны ее деятельности.

Уполномоченные органы обязаны в течение трех рабочих дней, с даты окончания срока для подачи заявок разместить сведения о принятых заявках на сайте поселения, на сайте соответствующего субъекта Российской Федерации в информационно-телекоммуникационной сети «Интернет» (далее – официальный сайт).

В случае если в отношении одной зоны деятельности ЕТО подана 1 заявка от лица, владеющего на праве собственности или ином законном основании источниками тепловой энергии и (или) тепловыми сетями в соответствующей зоне деятельности ЕТО, то статус ЕТО присваивается указанному лицу. В случае, если в отношении одной зоны деятельности подано несколько заявок от лиц, владеющих на праве собственности или ином законном основании источниками тепловой энергии и (или) тепловыми сетями в соответствующей зоне деятельности ЕТО, уполномоченный орган присваивает статус ЕТО в соответствии с пунктами 7-10 ПП РФ №808 от 08.08.2012 г.

Согласно п.7 ПП РФ №808 от 08.08.2012 г. устанавливаются следующие критерии определения ЕТО:

- владение на праве собственности или ином законном основании источниками тепловой энергии с наибольшей рабочей тепловой мощностью и (или) тепловыми сетями с наибольшей емкостью в границах зоны деятельности ЕТО;
- размер собственного капитала;
- способность в лучшей мере обеспечить надежность теплоснабжения в соответствующей системе теплоснабжения.

Для определения указанных критериев уполномоченный орган при разработке схемы теплоснабжения вправе запрашивать у теплоснабжающих и теплосетевых организаций соответствующие сведения.

В случае если заявка на присвоение статуса ЕТО подана организацией, которая владеет на праве собственности или ином законном основании источниками тепловой энергии с наибольшей рабочей тепловой мощностью и тепловыми сетями с наибольшей емкостью в границах зоны деятельности ЕТО, статус ЕТО присваивается данной организации.

Показатели рабочей мощности источников тепловой энергии и емкости тепловых сетей определяются на основании данных схемы (проекта схемы) теплоснабжения поселения.

В случае если заявки на присвоение статуса ЕТО поданы от организации, которая владеет на праве собственности или ином законном основании источниками тепловой энергии с наибольшей рабочей тепловой мощностью, и от организации, которая владеет на праве собственности или ином законном основании тепловыми сетями с наибольшей емкостью в границах зоны деятельности ЕТО, статус ЕТО присваивается той организации из указанных, которая имеет наибольший размер собственного капитала.

В случае если размеры собственных капиталов этих организаций различаются не более чем на 5 процентов, статус ЕТО присваивается организации, способной в лучшей мере обеспечить надежность теплоснабжения в соответствующей системе теплоснабжения.

Определение статуса ЕТО для проектируемых зон действия планируемых к строительству источников тепловой энергии, должно быть выполнено в ходе актуализации схемы теплоснабжения.

Обязанности ЕТО установлены ПП РФ №808 от 08.08.2012 года. В соответствии с п.12 данного постановления ЕТО обязан:

- заключать и исполнять договоры теплоснабжения с любыми обратившимися к ней потребителями тепловой энергии, теплотребляющие установки которых находятся в данной системе

теплоснабжения при условии соблюдения указанными потребителями выданных им в соответствии с законодательством о градостроительной деятельности технических условий подключения к тепловым сетям;

– заключать и исполнять договоры поставки тепловой энергии (мощности) и (или) теплоносителя в отношении объема тепловой нагрузки, распределенной в соответствии со схемой теплоснабжения;

Границы зоны деятельности ЕТО в соответствии с п.19 «Правил организации теплоснабжения» могут быть изменены в следующих случаях:

– подключение к системе теплоснабжения новых теплопотребляющих установок, источников тепловой энергии или тепловых сетей, или их отключение от системы теплоснабжения;

– технологическое объединение или разделение систем теплоснабжения.

Сведения об изменении границ зон деятельности ЕТО, а также сведения о присвоении другой организации статуса ЕТО подлежат внесению в схему теплоснабжения при ее актуализации.

Согласно п.4 ПП РФ от 08.08.2012 г. №808 в проекте Схемы теплоснабжения должны быть определены границы зоны (зон) деятельности ЕТО (организаций). Границы зон деятельности ЕТО (организаций) определяются границами системы теплоснабжения.

В случае если на территории поселения существуют несколько систем теплоснабжения, уполномоченные органы вправе:

– определить ЕТО (организации) в каждой из систем теплоснабжения, расположенных в границах поселения определить на несколько систем теплоснабжения ЕТО.

15.4 Заявки теплоснабжающих организаций, поданные в рамках разработки проекта схемы теплоснабжения (при их наличии), на присвоение статуса единой теплоснабжающей организации

Статус единой теплоснабжающей организации теплоснабжающей организации решением федерального органа исполнительной власти (в отношении городов с населением 500 тысяч человек и более) или органа местного самоуправления при утверждении схемы теплоснабжения поселения, городского округа. В случае, если на территории поселения, городского округа существуют несколько систем теплоснабжения, уполномоченные органы вправе:

– определить единую теплоснабжающую организацию в каждой из систем теплоснабжения, расположенных в границах поселения, городского округа;

– определить на несколько систем теплоснабжения единую теплоснабжающую организацию.

Для присвоения организации статуса единой теплоснабжающей организации на территории поселения, городского округа лица, владеющие на праве собственности или ином законном основании источниками тепловой энергии и (или) тепловыми сетями, подают в уполномоченный орган в течение 1 месяца с даты опубликования сообщения, заявку на присвоение организации статуса единой теплоснабжающей организации с указанием зоны ее деятельности. К заявке прилагается бухгалтерская отчетность, составленная на последнюю отчетную дату перед подачей заявки, с отметкой налогового органа о ее принятии. В случае если в отношении одной зоны деятельности единой теплоснабжающей организации подана 1 заявка от лица, владеющего на праве собственности или ином законном основании источниками тепловой энергии и (или) тепловыми сетями в соответстви-

ющей зоне деятельности единой теплоснабжающей организации, то статус единой теплоснабжающей организации присваивается указанному лицу. В случае если в отношении одной зоны деятельности единой теплоснабжающей организации подано несколько заявок от лиц, владеющих на праве собственности или ином законном основании источниками тепловой энергии и (или) тепловыми сетями в соответствующей зоне деятельности единой теплоснабжающей организации.

15.5 Описание границ зон деятельности единой теплоснабжающей организации (организаций)

Сфера теплоснабжения Грибановского сельского поселения состоит из двух зон теплоснабжения:

Зона теплоснабжения МУП «Жилищное коммунальное хозяйство Марьяновское» которая включает две котельные деревни Усовка.

Зона теплоснабжения «Лесногорское МУП ЖКХ» которая включает одну котельную поселка Марьяновский.

Теплоснабжение осуществляется для административных, социальных, культурных, общественных и жилых объектов Грибановского сельского поселения.

В качестве ЕТО в зоне №1: поселок Марьяновский Грибановского сельского поселения выбрано «Лесногорское МУП ЖКХ».

В качестве ЕТО в зоне №2: деревня Усовка Грибановского сельского поселения выбрано МУП «Жилищное коммунальное хозяйство Марьяновское».

ГЛАВА 16. Реестр мероприятий схемы теплоснабжения

16.1 Перечень мероприятий по строительству, реконструкции или техническому перевооружению и (или) модернизации источников тепловой энергии

Актуализированной схемой теплоснабжения, запланированы следующие мероприятия по строительству, реконструкции или техническому перевооружению и (или) модернизации источников тепловой энергии:

- замена насосного оборудования котельной;
- замена котлового оборудования котельной;
- требуются мероприятия по обеспечению антитеррористической безопасности, а также системы автоматического управления.

16.2 Перечень мероприятий по строительству, реконструкции и техническому перевооружению и (или) модернизации тепловых сетей и сооружений на них

Актуализированной схемой теплоснабжения, запланированы следующие мероприятия по строительству, реконструкции или техническому перевооружению и (или) модернизации тепловых сетей и сооружений на них:

- замена ветхих участков тепловой сети.

16.3 Перечень мероприятий, обеспечивающих переход от открытых систем теплоснабжения (горячего водоснабжения) на закрытые системы горячего водоснабжения

До конца расчетного периода мероприятий, обеспечивающих переход от открытых систем теплоснабжения (горячего водоснабжения) на закрытые системы горячего водоснабжения, не запланировано.

ГЛАВА 17. Замечания и предложения к проекту схемы теплоснабжения

17.1 Перечень всех замечаний и предложений, поступивших при разработке, утверждении и актуализации схемы теплоснабжения

При разработке, утверждении и актуализации схемы теплоснабжения особые предложения не поступили.

17.2 Ответы разработчиков проекта схемы теплоснабжения на замечания и предложения

При разработке, утверждении и актуализации схемы теплоснабжения особые предложения не поступили.

17.3 Перечень учтенных замечаний и предложений, а также реестр изменений, внесенных в разделы схемы теплоснабжения и главы обосновывающих материалов к схеме теплоснабжения

При актуализации схемы теплоснабжения особые предложения не поступили.

ГЛАВА 18. Сводный том изменений, выполненных в доработанной и (или) актуализированной схеме теплоснабжения

В актуализированной схеме теплоснабжения внесены изменения в протяженности участков тепловых сетей, их диаметра, произведен перерасчет гидравлических режимов, в связи с изменившейся присоединенной нагрузкой. Предложены варианты перспективного развития систем теплоснабжения.

В актуализированную схему внесены разделы в соответствии с изменениями и дополнениями в Постановлении Правительства РФ от 22 февраля 2012 г. №154 «О требованиях к схемам теплоснабжения, порядку их разработки и утверждения» (от 23 марта 2016 года, от 12 июля 2016 года, от 3 апреля 2018 года, от 16 марта 2019 года).

Приложение 1

**Исходные данные полученные от заказчика для актуализации
схемы теплоснабжения
Грибановского сельского поселения
Марьяновского муниципального района Омской области**

Анкета для схемы теплоснабжения

Для корректной разработки схемы теплоснабжения, прошу Вас, предоставить следующие данные:

1. Графическую схему расположения сетей теплоснабжения (схемы расположения сетей теплоснабжения могут быть черновые, с указанием тепловых сетей (с разделением на подземные и надземные), тепловых камер, тепловых пунктов, а также объектов, планируемых к строительству и др.);
2. При наличии предоставить технические паспорта, акты обследования, технические планы.
3. При наличии – схема котельной с водогрейными котлами.
4. Приборы учета в котельной.
5. Даты освидетельствования котлов и оборудования котельной.
6. Наличие резервного электроснабжения/водоснабжения.
7. Наличие бесхозных объектов системы теплоснабжения.
8. Заполнить следующие таблицы:

Населенный пункт	Площадь, га	Численность населения, чел.

Для схемы теплоснабжения (по каждой котельной)

1.	Адрес котельной	Омская область, Марьяновский район, п. Марьяновский, ул. Первомайская, 6.	
Характеристика котельной			
2.	Характеристика источников теплоснабжения	Год ввода котельной в эксплуатацию	1984
		Тип котлов (<i>марка каждого котла</i>)	№1. ДКВР-6,5/13, 1995 г. №2. ДКВР-6,5/13, 1995 г.
		Количество котлов	
		Год ввода в эксплуатацию котла	
		Мощность каждого котла, Гкал	5,6
			5,6
		Установленная мощность котельной, Гкал	11,2
		Произведено тепловой энергии за год, Гкал	4266,917
		Получено тепловой энергии со стороны, Гкал	-
		Полезный отпуск тепловой энергии, всего, Гкал	2260,591
		Потери, Гкал	1922,251
Собственное потребление котельной, Гкал	84,075		
Нагрузка на нагрев воды, Гкал	-		
Температурный график, °С	80-65		

Характеристика сетевого оборудования, котловой контур			
3.	Циркуляционный	Количество	
		Марка насоса	
		Установленная мощность, кВт	
		Частота вращения, об/мин	
4.	Подпиточный	Количество	
		Марка насоса	
		Установленная мощность, кВт	
		Частота вращения, об/мин	

Анкета для схемы теплоснабжения

Характеристика сетевого оборудования, сетевой контур			
5.	Циркуляционный	Количество	3
		Марка насоса	№1. K160-30a №2. K160-30
		Установленная мощность, кВт	№1. 22,0 кВт №2. 30,0 кВт
		Частота вращения, об/мин	3000 3000
6.	Подпиточный	Количество	2
		Марка насоса	№1. K20/30 №2. K20/30
		Установленная мощность, кВт	№1. 4 №2. 4
		Частота вращения, об/мин	№1. 3000 №2. 3000
Общая потребность в топливе			
7.	Вид топлива	Тип топлива (уголь, газ, мазут, и т.д.)	газ
		Основное, тонн/год, (м ³ /год)	590,04 тыс. м. куб.
		Резервное, тонн/год, (м ³ /год)	
		Аварийное, тонн/год, (м ³ /год)	

Характеристика водоподготовительного оборудования (при наличии)			
8.	Техническая характеристика	Наименование оборудования	«Комплексон-6»
		Производительность, м ³ /ч	0,5
		Рабочее давление, Мпа	0,3
		Температура среды, °С	18

Характеристика трубопроводов тепловой сети (для выполнения схемы необходимо указать параметры каждого участка тепловой сети)			
9.	Тепловые сети <i>*при наличии сводную таблицу по каждому участку тепловой сети, с указанием перечисленных параметров</i>	Вид системы теплоснабжения: открытая или закрытая	закрытая
		Тип прокладки	Надземная
		Наружный диаметр, мм	32 мм - 111 м - надзем. 32 мм - 42 м - подзем. 49 мм - 182 м - надзем. 57 мм - 303 м - надзем. 89 мм - 257 м - надзем. 108 мм - 941 м - надзем. 133 мм - 166 м - надзем. 159 мм - 149 м - надзем. 219 мм - 30 м - подзем. 245 мм - 10 м - подзем.

Анкета для схемы теплоснабжения

			219 мм - 560,7 м. надзем. 245 мм – 135 м – надзем.
		Протяженность, п.м.	См. выше
		Износ, %	Более 60
		Год ввода в эксплуатацию	1984-2019
		Потери по теплосети	1922,251 Гкал
		Количество порывов за последний год	18
10.	Характеристика тепловых пунктов		
11.	Характеристика тепловых камер	<u>Количество, материал исполнения, техническое состояние, тип запорной арматуры</u> <u>Тепловые камеры на каждом ответвлении с установкой задвижек на новых лучах см. схему.</u>	

Тарифы на тепловую энергию

12.	Периоды	с 01.01.2018 по 30.06.2018	-
		с 01.07.2018 по 31.12.2018	2253,91
		с 01.01.2019 по 30.06.2019	2253,91
		с 01.07.2019 по 31.12.2019	3829,72
		с 01.01.2020 по 30.06.2020	3493,64
		с 01.07.2020 по 31.12.2020	3493,64
		с 01.01.2021	3493,64

Мероприятия на период с 2021 по 2036 гг.

13.	Мероприятия по котельной с разбивкой по годам	<u>Реконструкция, строительство, консервация, ликвидация, перевооружение и т.д.</u>	
14.	Мероприятия по тепловым сетям с разбивкой по годам	<u>Реконструкция, строительство, консервация, ликвидация, перевооружение и т.д.</u>	
15.	Приблизительный прогноз на строительство жилых домов в год	<u>Планируемый год подключения новых объектов</u>	
16.	Оснащенность приборами учета, шт	<u>Физические лица</u> ___ шт. из ___	<u>Юридические лица</u> _0 шт. из _

(по каждой котельной)

№ п/п	Адрес	Площадь, м ²	Высота здания, м	Объем здания, м ³	Наименование (жилой дом, многоквартирный дом, магазин, детсад, школа, гараж и т.д.)	Тепловая нагрузка на отопление, Гкал/час	Тепловая нагрузка на ГВС, Гкал/час
Список объектов, подключенных к централизованному теплоснабжению							

Анкета для схемы теплоснабжения

1	п. Марьяновский, ул. Школьная, 14	1840,2	6,72	8028	Школа	0,15194409	
2	п. Марьяновский, ул. Школьная, 14	1106,40	5,65	3700	Интернат	0,07857217	
3	п. Марьяновский, ул. Школьная, 16	1090,0	6,9	4491	Детский сад	0,09575241	
4	п. Марьяновский, ул. Школьная, 14	270,6	3,36	1097	Учебная мастерская, автокласс	0,02286916	
5	п. Марьяновский, ул. Школьная, 27 а	1534,60	7	12723,8	Спортзал, плавательный бассейн	0,22851953	0,3313687
6	п. Марьяновский, ул. Школьная, 27 а	722,7	6,5	4225	Дом культуры, библиотека	0,08135679	
7	п. Марьяновский, ул. Школьная, 24 кв. 2	35,2	3	116,09	МКД	0,00580684	
8	п. Марьяновский, ул. Школьная, 27 кв. 1	34,2	3	112,9	МКД	0,00566721	
9	п. Марьяновский, ул. Школьная, 41 кв. 1	42,9	3	113,4	МКД	0,00568917	
10	п. Марьяновский, ул. Школьная, 45 кв. 3	16,30	3	58,7	МКД	0,00293778	
11	п. Марьяновский, ул. Школьная, 46 кв. 1	33,80	3	124,9	МКД	0,00618663	
12	п. Марьяновский, ул. Школьная, 51 кв. 2	43,40	3	145,02	МКД	0,00702176	
13	п. Марьяновский, ул. Первомайская, 33 кв. 2	35,10	3	115,5	МКД	0,0057811	
14	п. Марьяновский, ул. Комсомольская, 6	222,8	5,6	966,2	МКД	0,03527311	
15	п. Марьяновский, ул. Ленина, д. 22 кв. 1	36,10	3	99,3	МКД	0,00505542	
16	п. Марьяновский, ул. Ленина, д. 26 кв. 2	21,40	3	70,6	МКД	0,00359428	
17	п. Марьяновский, ул. Комсомольская, 6	30,5	3,5	131	Почта	0,00306809	
Список объектов, планируемых к подключению к централизованному теплоснабжению							
1							

Анкета для схемы теплоснабжения

Вид соглашения на право эксплуатации системы теплоснабжения: Концессионное соглашение; Право хозяйственного ведения; Другое.

Перечислите объем планируемых работ по развитию систем теплоснабжения до 2036 года.

Отдельно для каждого объекта системы теплоснабжения прикрепить: *паспорта, технические планы, акты обследования (при наличии)*.

Анкета для схемы теплоснабжения

Для корректной разработки схемы теплоснабжения, прошу Вас, предоставить следующие данные:

1. Графическую схему расположения сетей теплоснабжения (схемы расположения сетей теплоснабжения могут быть черновые, с указанием тепловых сетей (с разделением на подземные и надземные), тепловых камер, тепловых пунктов, а также объектов, планируемых к строительству и др.);
2. При наличии предоставить технические паспорта, акты обследования, технические планы.
3. При наличии – схема котельной с водогрейными котлами.
4. Приборы учета в котельной.
5. Даты освидетельствования котлов и оборудования котельной.
6. Наличие резервного электроснабжения/водоснабжения.
7. Наличие бесхозных объектов системы теплоснабжения.
8. Заполнить следующие таблицы:

Населенный пункт	Площадь, га	Численность населения, чел.
Марьяновский район с. Усовка, ул. Школьная, 77 Б	1,265	0

Для схемы теплоснабжения (по каждой котельной)

1.	Адрес котельной		
Характеристика котельной			
2.	Характеристика источников теплоснабжения	Год ввода котельной в эксплуатацию	1981
		Тип котлов(марка каждого котла)	КВЖ-0,15, КВБр-0,25-95ТФГ
		Количество котлов	2
		Год ввода в эксплуатацию котла	2005 2014
		Мощность каждого котла, Гкал	0,15 0,25
		Установленная мощность котельной, Гкал	0,214
		Произведено тепловой энергии за год, Гкал	307,10
		Получено тепловой энергии со стороны, Гкал	0
		Полезный отпуск тепловой энергии, всего, Гкал	274,97
		Потери, Гкал	32,13
		Собственное потребление котельной, Гкал	0
		Нагрузка на нагрев воды, Гкал	0
Температурный график, °С		95/70	

Характеристика сетевого оборудования, котловой контур			
3.	Циркуляционный	Количество	
		Марка насоса	
		Установленная мощность, кВт	
		Частота вращения, об/мин	
4.	Подпиточный	Количество	
		Марка насоса	
		Установленная мощность, кВт	
		Частота вращения, об/мин	

Анкета для схемы теплоснабжения

Характеристика сетевого оборудования, сетевой контур			
5.	Циркуляционный	Количество	2
		Марка насоса	Pedrollo HF 51A K8/18
		Установленная мощность, кВт	0,75 1,5
		Частота вращения, об/мин	2900 3000
6.	Подпиточный	Количество	2
		Марка насоса	GRUNDFOS K8/18
		Установленная мощность, кВт	1,5 0,5
		Частота вращения, об/мин	3000 3000
Общая потребность в топливе			
7.	Вид топлива	Тип топлива (уголь, газ, мазут, и т.д.)	уголь
		Основное, тонн/год, (м ³ /год)	111,45
		Резервное, тонн/год, (м ³ /год)	уголь
		Аварийное, тонн/год, (м ³ /год)	уголь
Характеристика водоподготовительного оборудования (при наличии)			
8.	Техническая характеристика	Наименование оборудования	A032
		Производительность, м ³ /ч	1
		Рабочее давление, Мпа	1
		Температура среды, °С	+4
Характеристика трубопроводов тепловой сети (для выполнения схемы необходимо указать параметры каждого участка тепловой сети)			
9.	Тепловые сети <i>*при наличии сводную таблицу по каждому участку тепловой сети, с указанием перечисленных параметров</i>	Вид системы теплоснабжения: открытая либо закрытая	закрытая
		Тип прокладки	2-х трубном исчислении
		Наружный диаметр, мм	57,76,.
		Протяженность, п.м.	87
		Износ, %	65
		Год ввода в эксплуатацию	1981
		Потери по теплосети	3%
		Количество аварий за последние 5 лет	15
10.	Характеристика тепловых пунктов		
11.	Характеристика тепловых камер	<i>Количество, материал исполнения, техническое состояние, тип затворной арматуры</i>	

Анкета для схемы теплоснабжения

Тарифы на тепловую энергию			
12.	Периоды	с 01.01.2018 по 30.06.2018	4964,32
		с 01.07.2018 по 31.12.2018	4253,79
		с 01.01.2019 по 30.06.2019	4146,88
		с 01.07.2019 по 31.12.2019	4146,88
		с 01.01.2020 по 30.06.2020	4146,88
		с 01.07.2020 по 31.12.2020	4702,03
		с 01.01.2021	4044,69
Мероприятия на период с 2021 по 2036гг.			
13.	Мероприятия по котельной с разбивкой по годам	<i>Реконструкция, строительство, консервация, ликвидация, перевооружение и т.д.</i>	
14.	Мероприятия по тепловым сетям с разбивкой по годам	<i>Реконструкция, строительство, консервация, ликвидация, перевооружение и т.д.</i>	
15.	Приблизительный прогноз на строительство жилых домов в год	<i>Планируемый год подключения новых объектов</i>	
16.	Оснащенность приборами учета, шт	<u>Физические лица</u> ____ шт. из ____	<u>Юридические лица</u> ____ шт. из ____

(по каждой котельной)

№ п/п	Адрес	Площадь, м ²	Высота здания, м	Объем здания, м ³	Наименование (жилой дом, многоквартирный дом, магазин, детсад, школа, гараж и т.д.)	Тепловая нагрузка на отопление, Гкал/час	Тепловая нагрузка на ГВС, Гкал/час
Список объектов, подключенных к централизованному теплоснабжению							
1	Усовская школьная мастерская	135,50	2,95	452	школьная мастерская	0	0
2	Усовская школа	1130,90	6,6	4911	школа	0	0
...							
Список объектов, планируемых к подключению к централизованному теплоснабжению							
1							
2							

Анкета для схемы теплоснабжения

...							
-----	--	--	--	--	--	--	--

Вид соглашения на право эксплуатации системы теплоснабжения: Концессионное соглашение; Право хозяйственного ведения; Другое

_____.

Перечислите объем планируемых работ по развитию систем теплоснабжения до 2036 года.

Отдельно для каждого объекта системы теплоснабжения прикрепить: *паспорта, технические планы, акты обследования (при наличии).*

Анкета для схемы теплоснабжения

Для корректной разработки схемы теплоснабжения, прошу Вас, предоставить следующие данные:

1. Графическую схему расположения сетей теплоснабжения (схемы расположения сетей теплоснабжения могут быть черновые, с указанием тепловых сетей (с разделением на подземные и надземные), тепловых камер, тепловых пунктов, а также объектов, планируемых к строительству и др.);
2. При наличии предоставить технические паспорта, акты обследования, технические планы.
3. При наличии – схема котельной с водогрейными котлами.
4. Приборы учета в котельной.
5. Даты освидетельствования котлов и оборудования котельной.
6. Наличие резервного электроснабжения/водоснабжения.
7. Наличие бесхозных объектов системы теплоснабжения.
8. Заполнить следующие таблицы:

Населенный пункт	Площадь, га	Численность населения, чел.
Омская область, Марьяновский район, д. Усовка СПК, ул. Советская, 20	4,762	0

Для схемы теплоснабжения (по каждой котельной)

1.	Адрес котельной		
Характеристика котельной			
2.	Характеристика источников теплоснабжения	Год ввода котельной в эксплуатацию	1986
		Тип котлов(марка каждого котла) Количество котлов Год ввода в эксплуатацию котла	КВр-1,25, КВр-1,25, КВНПу-1,0 3 2015 2014 2008
		Мощность каждого котла, Гкал	1,08 1,08 0,86
		Установленная мощность котельной, Гкал	3
		Произведено тепловой энергии за год, Гкал	1319,78
		Получено тепловой энергии со стороны, Гкал	0
		Полезный отпуск тепловой энергии, всего, Гкал	1040,97
		Потери, Гкал	278,81
		Собственное потребление котельной, Гкал	0
		Нагрузка на нагрев воды, Гкал	0
		Температурный график, °С	95/70

Характеристика сетевого оборудования, котловой контур

Анкета для схемы теплоснабжения

3.	Циркуляционный	Количество	
		Марка насоса	
		Установленная мощность, кВт	
		Частота вращения, об/мин	
4.	Подпиточный	Количество	
		Марка насоса	
		Установленная мощность, кВт	
		Частота вращения, об/мин	

Характеристика сетевого оборудования, сетевой контур

5.	Циркуляционный	Количество	2
		Марка насоса	Pedrollo HF 30A K 160/30 A - УХЛ 4
		Установленная мощность, кВт	7,5 22
		Частота вращения, об/мин	2900 1500
6.	Подпиточный	Количество	2
		Марка насоса	GRUNDFOS NB 32- 160/1/139 K-20/30
		Установленная мощность, кВт	1,5 4
		Частота вращения, об/мин	2900 2900

Общая потребность в топливе

7.	Вид топлива	Тип топлива (уголь, газ, мазут, и т.д.)	уголь
		Основное, тонн/год, (м ³ /год)	407,20
		Резервное, тонн/год, (м ³ /год)	уголь
		Аварийное, тонн/год, (м ³ /год)	уголь

Характеристика водоподготовительного оборудования (при наличии)

8.	Техническая характеристика	Наименование оборудования	Комплексон 6
		Производительность, м ³ /ч	1,5
		Рабочее давление, Мпа	1
		Температура среды, °С	+20

Характеристика трубопроводов тепловой сети

(для выполнения схемы необходимо указать параметры каждого участка тепловой сети)

9.	Тепловые сети <i>*при наличии сводную таблицу по каждому участку тепловой сети, с указанием</i>	Вид системы теплоснабжения: открытая либо закрытая	закрытая
		Тип прокладки	2-трубном исчислении
		Наружный диаметр, мм	57,89,108,159
		Протяженность, п.м.	490
		Износ, %	82

Анкета для схемы теплоснабжения

	<i>перечисленных параметров</i>	Год ввода в эксплуатацию	1986
		Потери по теплосети	3%
		Количество аварий за последние 5 лет	45
10.	Характеристика тепловых пунктов		
11.	Характеристика тепловых камер	<u>Количество, материал исполнения, техническое состояние, тип запорной арматуры</u>	

Тарифы на тепловую энергию

12.	Периоды	с 01.01.2018 по 30.06.2018	4964,32
		с 01.07.2018 по 31.12.2018	4253,79
		с 01.01.2019 по 30.06.2019	4146,88
		с 01.07.2019 по 31.12.2019	4146,88
		с 01.01.2020 по 30.06.2020	4146,88
		с 01.07.2020 по 31.12.2020	4702,03
		с 01.01.2021	4044,69

Мероприятия на период с 2021 по 2036гг.

13.	Мероприятия по котельной с разбивкой по годам	<u>Реконструкция, строительство, консервация, ликвидация, перевооружение и т.д.</u>	
14.	Мероприятия по тепловым сетям с разбивкой по годам	<u>Реконструкция, строительство, консервация, ликвидация, перевооружение и т.д.</u>	
15.	Приблизительный прогноз на строительство жилых домов в год	<u>Планируемый год подключения новых объектов</u>	
16.	Оснащенность приборами учета, шт	<u>Физические лица</u> ____ шт. из _____	<u>Юридические лица</u> ____ шт. из _____

(по каждой котельной)

№ п/п	Адрес	Площадь, м ²	Высота здания, м	Объем здания, м ³	Наименование (жилой дом, многоквартирный дом, магазин, детсад, школа, гараж и т.д.)	Тепловая нагрузка на отопление, Гкал/час	Тепловая нагрузка на ГВС, Гкал/час
Список объектов, подключенных к централизованному теплоснабжению							
1	Мельничная 19	1709,20	9,7	6172	Учебный корпус	0	0
2	Мельничная 19 е	297,80	3,6	1433	Столовая	0	0

Анкета для схемы теплоснабжения

3	Мельничная 19 г	336,40	4,93	2020	Спортзал	0	0
4	Мельничная 19 б	1336,50	6,67	8912	мастерская	0	0
5	Советская 18	1081,80	5,5	3563	Общедитие	0	0
Список объектов, планируемых к подключению к централизованному теплоснабжению							
1							
2							
...							


Вид соглашения на право эксплуатации системы теплоснабжения: Концессионное соглашение; Право хозяйственного ведения; Другое

Перечислите объем планируемых работ по развитию систем теплоснабжения до 2036 года.

Отдельно для каждого объекта системы теплоснабжения прикрепить: *паспорта, технические планы, акты обследования (при наличии).*

Приложение 2

Графическая часть схемы теплоснабжения Грибановского сельского поселения Марьяновского муниципального района Омской области

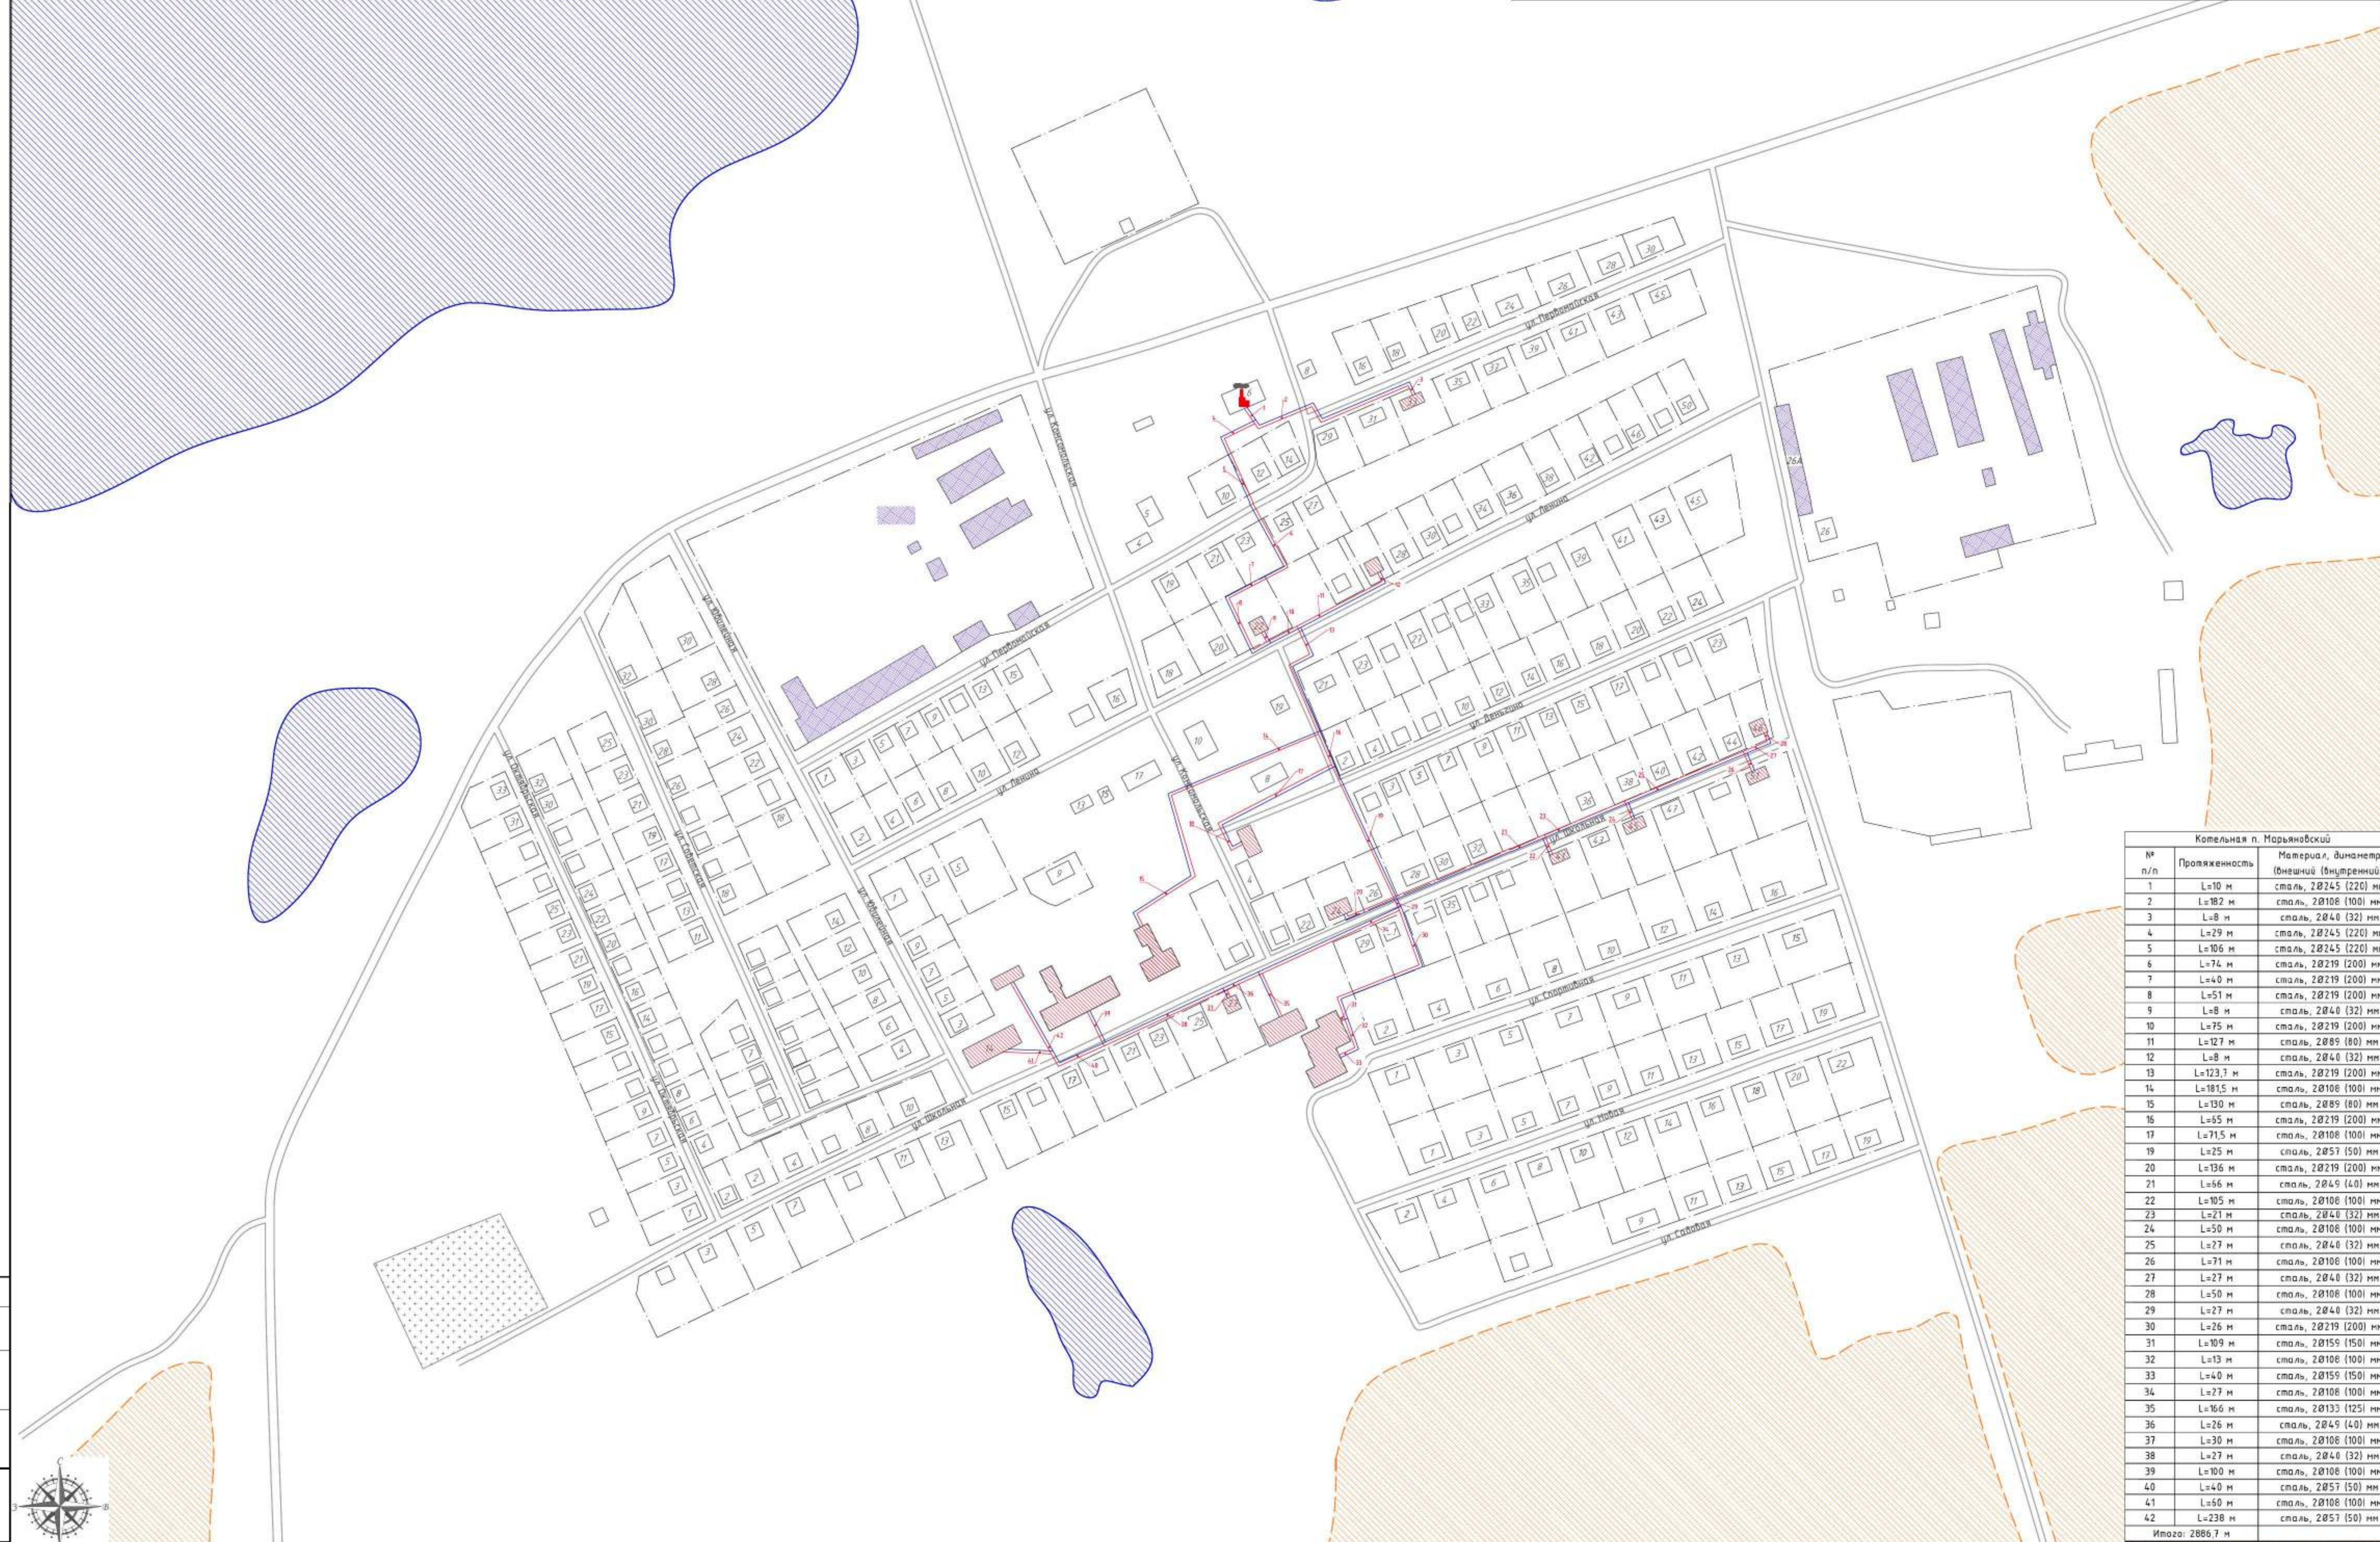

Котельная п. Марьяновский		
№ п/п	Протяженность	Материал, диаметр (внешний (внутренний))
1	L=10 м	сталь, 20245 (220) мм
2	L=182 м	сталь, 20108 (100) мм
3	L=8 м	сталь, 2040 (32) мм
4	L=29 м	сталь, 20245 (220) мм
5	L=106 м	сталь, 20245 (220) мм
6	L=74 м	сталь, 20219 (200) мм
7	L=40 м	сталь, 20219 (200) мм
8	L=51 м	сталь, 20219 (200) мм
9	L=8 м	сталь, 2040 (32) мм
10	L=75 м	сталь, 20219 (200) мм
11	L=127 м	сталь, 2089 (80) мм
12	L=8 м	сталь, 2040 (32) мм
13	L=123,7 м	сталь, 20219 (200) мм
14	L=181,5 м	сталь, 20108 (100) мм
15	L=130 м	сталь, 2089 (80) мм
16	L=65 м	сталь, 20219 (200) мм
17	L=71,5 м	сталь, 20108 (100) мм
19	L=25 м	сталь, 2057 (50) мм
20	L=136 м	сталь, 20219 (200) мм
21	L=66 м	сталь, 2049 (40) мм
22	L=105 м	сталь, 20108 (100) мм
23	L=21 м	сталь, 2040 (32) мм
24	L=50 м	сталь, 20108 (100) мм
25	L=27 м	сталь, 2040 (32) мм
26	L=71 м	сталь, 20108 (100) мм
27	L=27 м	сталь, 2040 (32) мм
28	L=50 м	сталь, 20108 (100) мм
29	L=27 м	сталь, 2040 (32) мм
30	L=26 м	сталь, 20219 (200) мм
31	L=109 м	сталь, 20159 (150) мм
32	L=13 м	сталь, 20108 (100) мм
33	L=40 м	сталь, 20159 (150) мм
34	L=27 м	сталь, 20108 (100) мм
35	L=166 м	сталь, 20133 (125) мм
36	L=26 м	сталь, 2049 (40) мм
37	L=30 м	сталь, 20108 (100) мм
38	L=27 м	сталь, 2040 (32) мм
39	L=100 м	сталь, 20108 (100) мм
40	L=40 м	сталь, 2057 (50) мм
41	L=60 м	сталь, 20108 (100) мм
42	L=238 м	сталь, 2057 (50) мм
Итого: 2886,7 м		



Условные обозначения

	тепловые сети надземной прокладки		водоем
	тепловые сети подземной прокладки		леса
	существующая котельная		с/х земли
	тепловая камера		сельскохозяйственные и промышленные предприятия
	дома с централизованным отоплением		архивные земельные участки
	дома с индивидуальным отоплением		жилой дом
			кладбище


Схема расположения листов



Изм.				Лист				Дата			
Разраб.	Водовы А.В.	Подп.	20.03.21	поселок Марьяновский				Страница	Лист	Листов	
Проб.	Кулькова В.В.	20.03.21					1	1			
Г. контр.	Вьюков Р.С.	20.03.21		Масштаб 1:2500				ХАРЬКОВ ПРОЕКТИРОВАНИЕ			
Н. контр.	Каркош Д.Б.	20.03.21		Формат А1							
Экз.	Рискожи А.В.										

ГО-03-016.ТС.21

Схема теплоснабжения

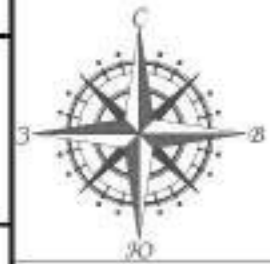

Условные обозначения

- тепловые сети наземной прокладки
- тепловые сети подземной прокладки
- существующая котельная
- тепловая камера
- дома с централизованным отоплением
- дома с индивидуальным отоплением
- водоем
- леса
- с/х земли сельскохозяйственные и промышленные предприятия
- границы земельных участков
- жилой дом
- кладбище

Схема расположения листов



ТО-03-016.ТС.21					
Схема теплоснабжения					
Изм.	Кол. уч.	Лист	№ док.	Подп.	Дата
Разраб.	Володин А.В.				20.03.21
Проб.	Кутейко В.В.				20.03.21
Г. Контр.	Вьяхов Р.С.				20.03.21
Н. контр.	Харьков Д.Б.				20.03.21
Чтв	Рискакин А.В.				
деревня Охровка					
Масштаб 1:2500					
			Стадия	Лист	Листов
			1	1	1
ХАРЬКОВ ПРОЕКТИРОВАНИЕ Формат А2					

Инв. № подл. / Подл. и дата / Взам. инв. № / Согласовано

Ссылка
Лист и дата
Имя и дата



Условные обозначения


- тепловые сети наземной прокладки
- тепловые сети подземной прокладки
- существующая коленная тепловая камера
- дома с централизованным отоплением
- дома с индивидуальным отоплением
- водоем
- леса
- с/х земли
- сельскохозяйственные и промышленные предприятия
- границы земельных участков
- жилой дом
- кладбище

Схема расположения листов



Изм.	Кол. у.	Лист	№ док.	Подп.	Дата
Разраб.					
Проб.					
Г. контр.					
Н. контр.					
Слб.					

ТО-03-016.ТС.21		
Схема теплоснабжения		
деревня Усовка	Страница	Лист
	1	2
Масштаб 1:2500	ХАРЬКОВ ПРОЕКТИРОВАНИЕ	
Формат А1		

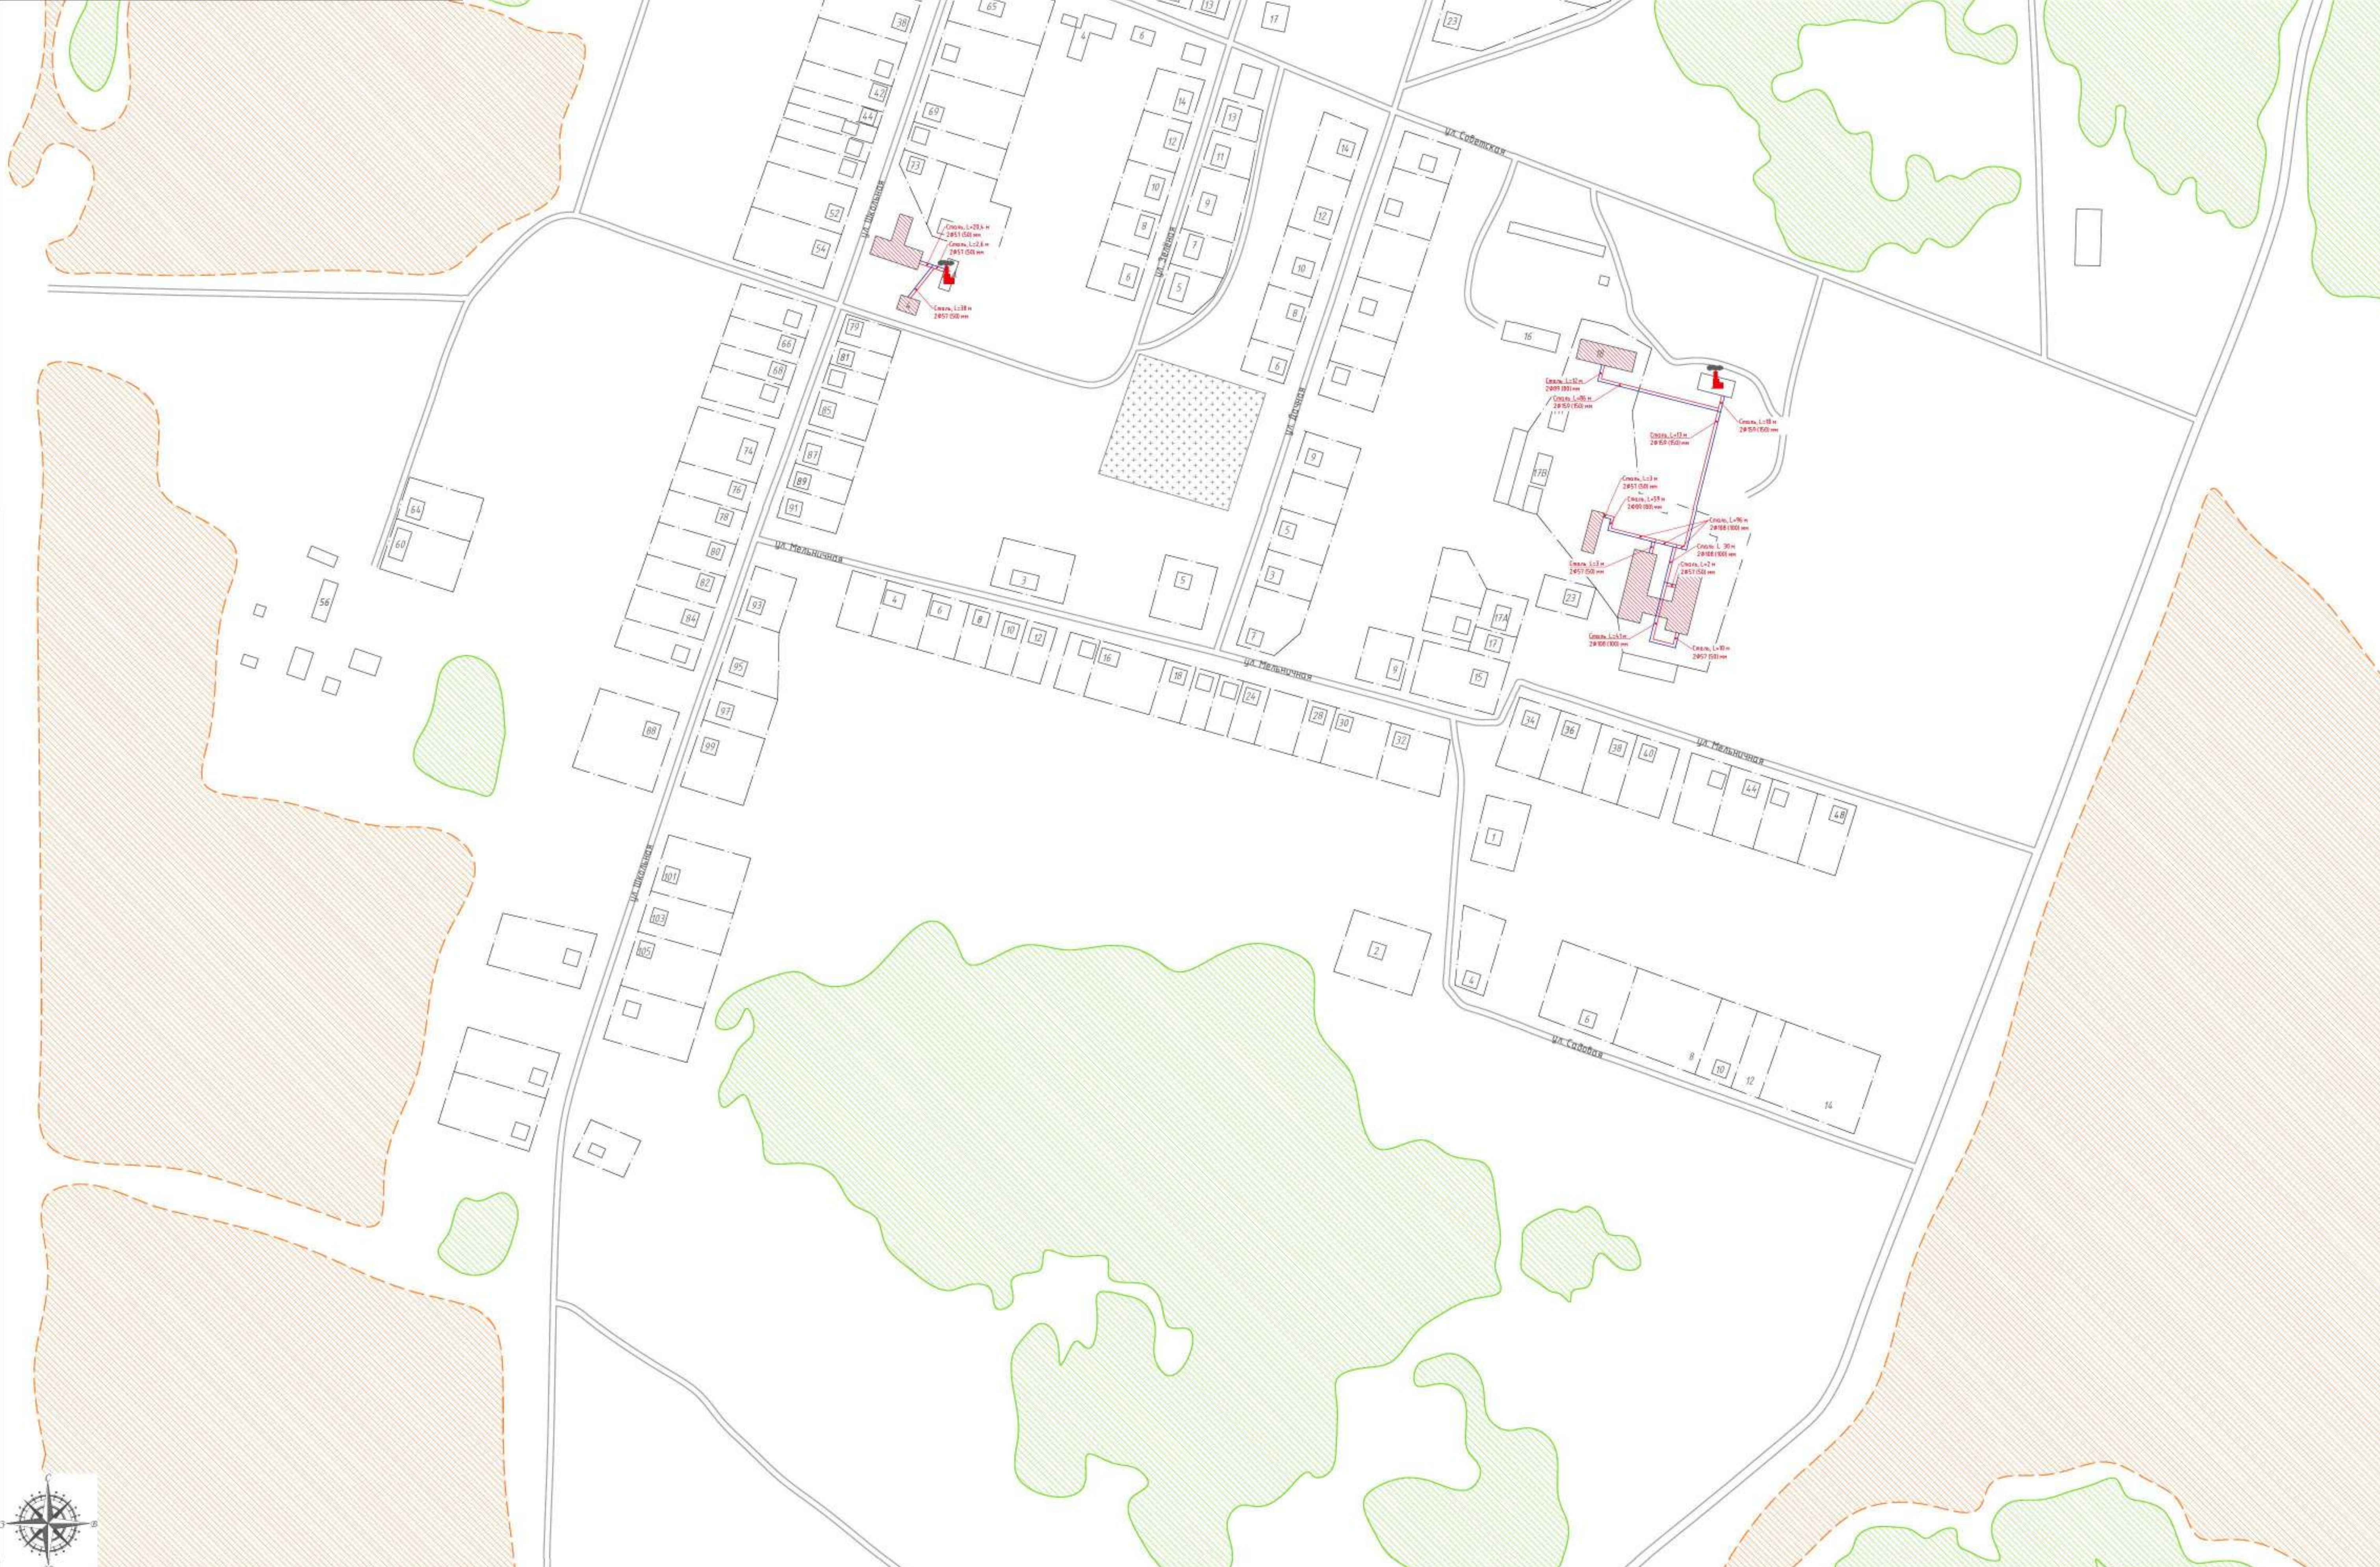

Условные обозначения

- тепловые сети наземной прокладки
- тепловые сети подземной прокладки
- существующая колодезная тепловая камера
- дома с централизованным отоплением
- дома с индивидуальным отоплением
- поле
- леса
- сельскохозяйственные и промышленные предприятия
- границы земельных участков
- жилой дом
- колодезь

Схема расположения листов



ТО-03-016.ТС.21					
Схема теплоснабжения					
Изм.	Кол. изм.	Лист	№ док.	Подп.	Дата
Разраб.		Володы А.В.			20.03.21
Проб.		Кутежа В.В.			20.03.21
Г. контр.		Вильков Р.С.			20.03.21
Н. контр.		Харьков Д.Г.			20.03.21
Слб.		Рыжиков А.В.			
деревня Усовка					
Масштаб 1:2500					
		Статус	Лист	Листов	
			2	2	
ХАРЬКОВ ПРОЕКТИРОВАНИЕ					




Условные обозначения

	тепловые сети надземной прокладки		бодом
	тепловые сети подземной прокладки		леса
	существующая котельная		с/х земли сельскохозяйственные и промышленные предприятия
	тепловая камера		границы земельных участков
	дома с централизованным отоплением		жилой дом
	дома с индивидуальным отоплением		кладбище

Схема расположения листов



					ТО-03-016.ТС.21			
					Схема теплоснабжения			
Изм.	Кол. уч.	Лист	№ док.	Подп.	Дата	деревня Уютное	1	1
Разраб.					20.03.21			
Проб.					20.03.21			
Г. Контр.					20.03.21			
Н. контр.					20.03.21	Масштаб 1:2500	 ХАРЬКОВ ПРОЕКТИРОВАНИЕ	
Изд.								

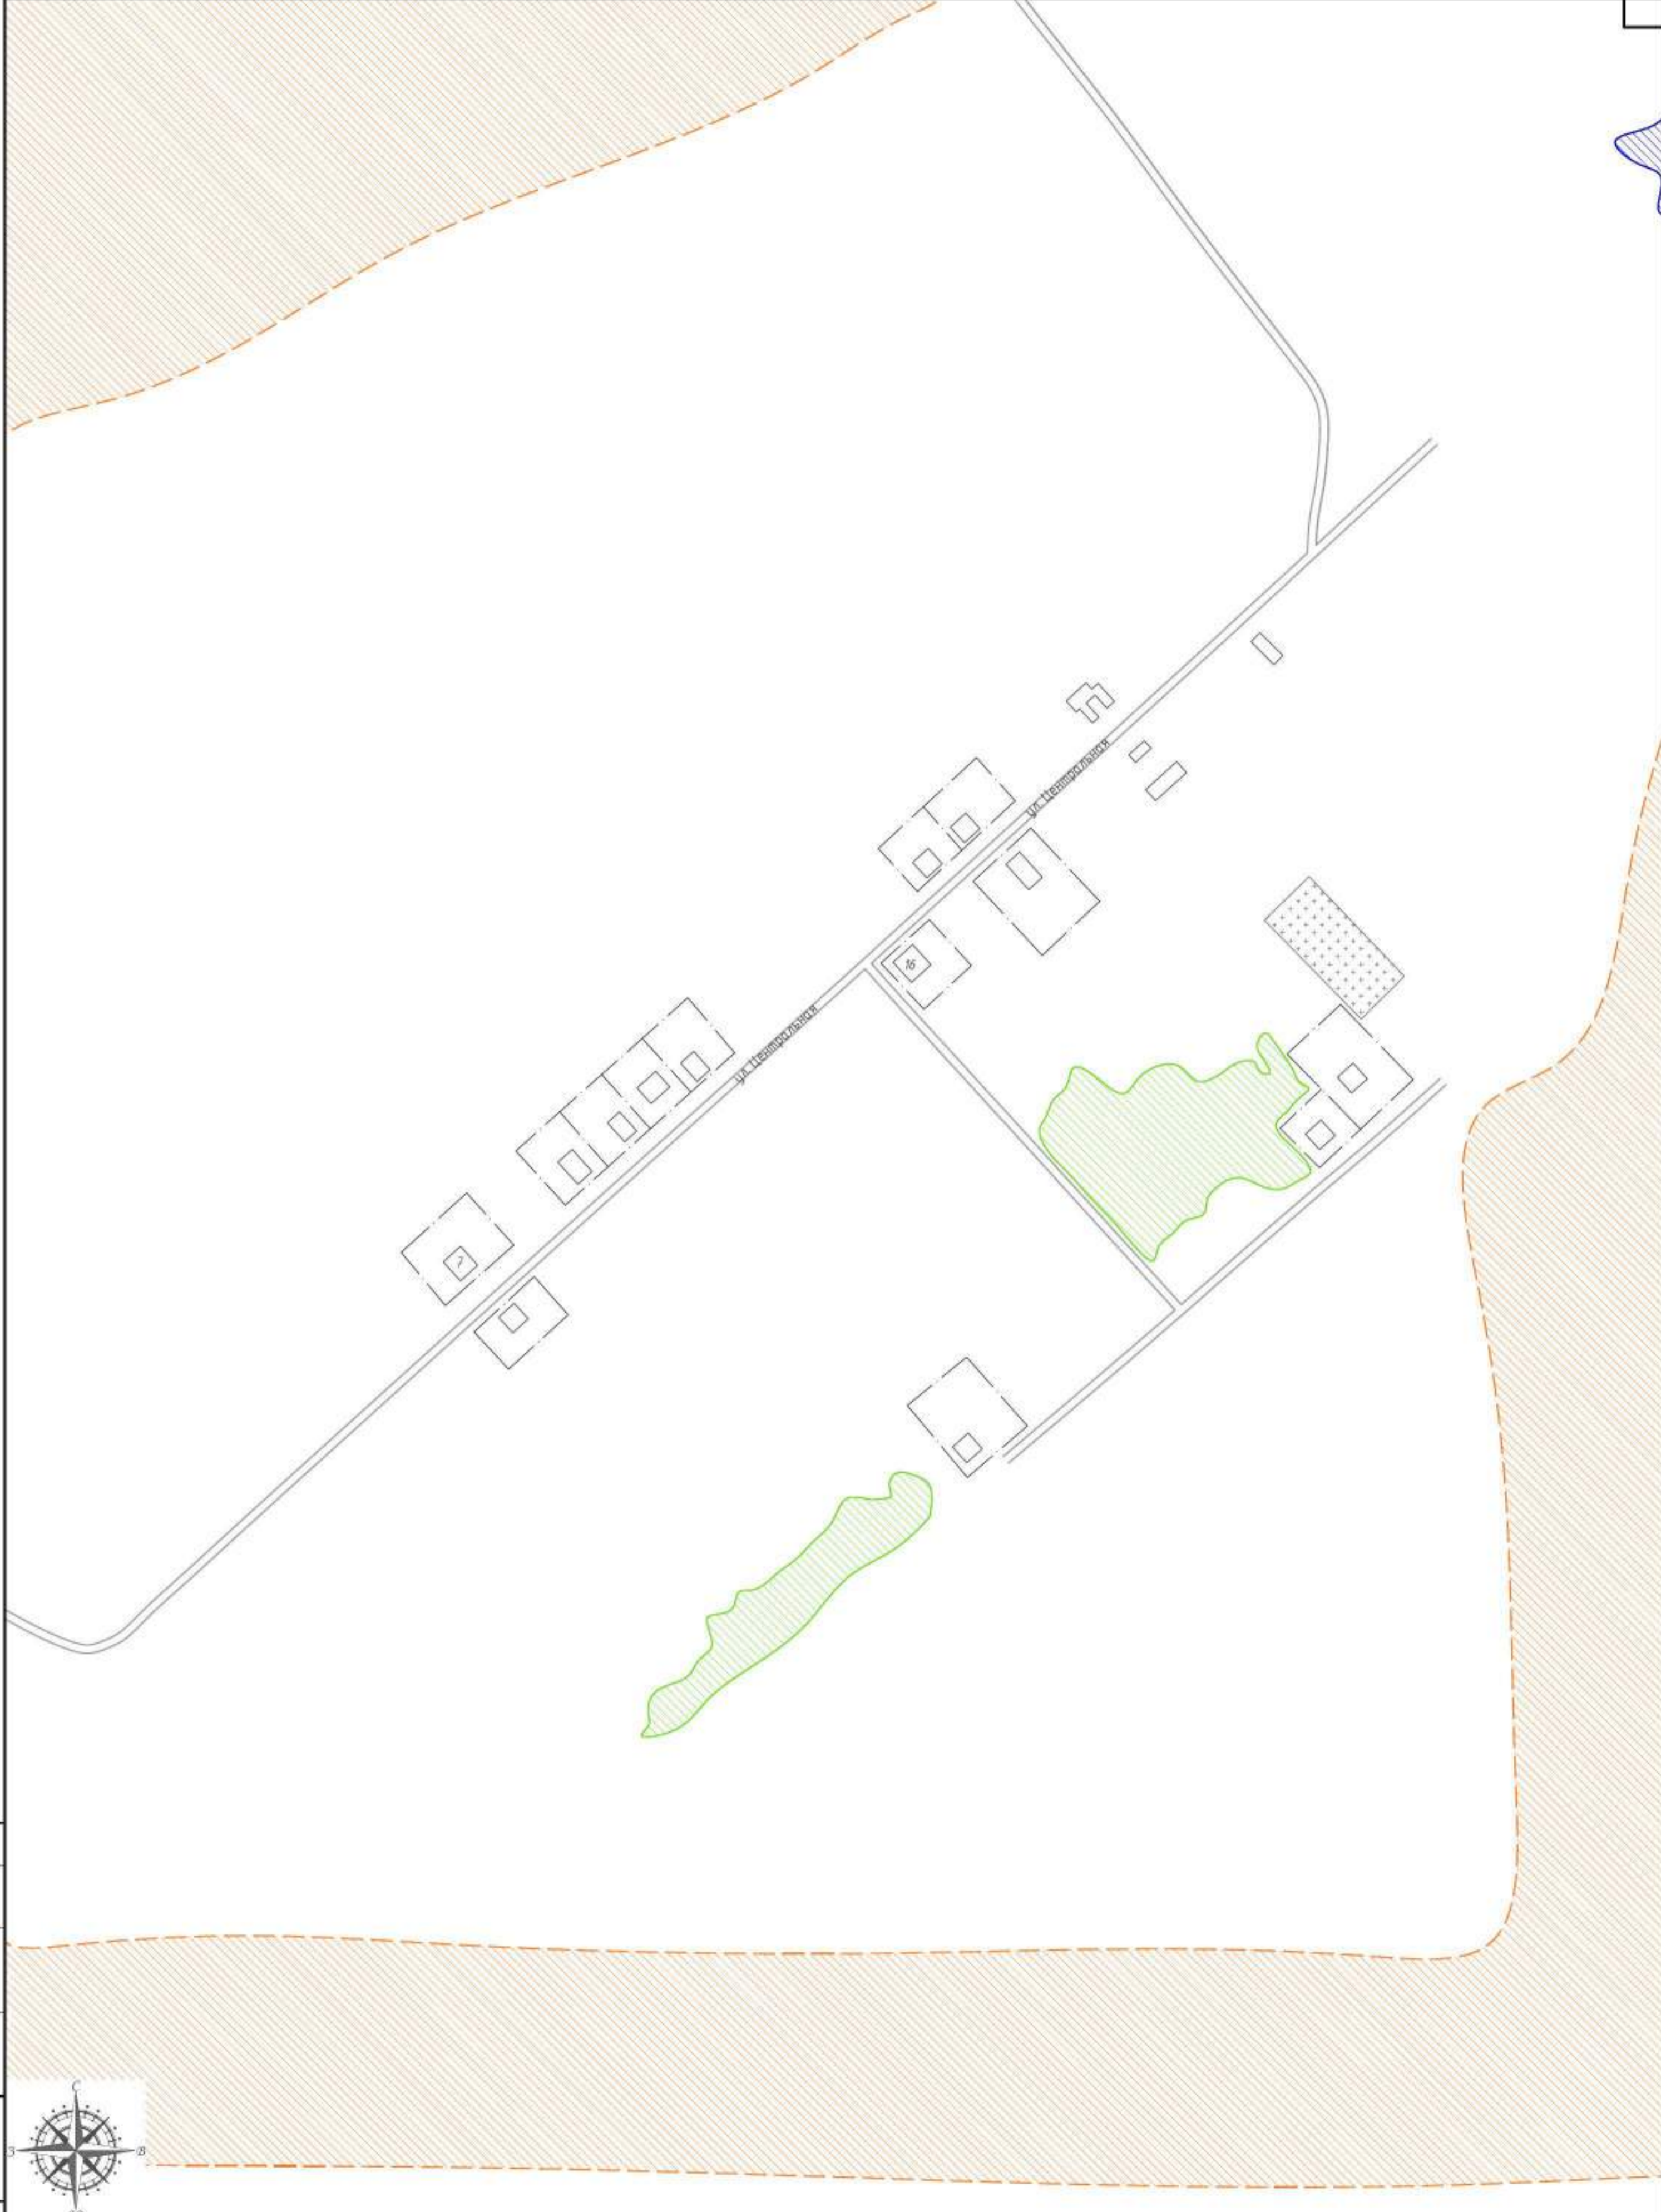

Условные обозначения

	тепловые сети надземной прокладки		боден
	тепловые сети подземной прокладки		леса
	существующая котельная		с/х земли
	тепловая камера		сельскохозяйственные и промышленные предприятия
	дома с централизованным отоплением		границы земельных участков
	дома с индивидуальным отоплением		жилой дом
			кладбище

Схема расположения листов



Изм.	Кол. уч.	Лист	№ док.	Подп.	Дата
Разраб.				Володин А.В.	20.03.21
Проб.				Кутеико В.В.	20.03.21
Т. Контр.				Вьяхов Р.С.	20.03.21
Н. контр.				Харьков Д.Е.	20.03.21
Чтв				Рыскалин А.В.	

ТО-03-016.ТС.21		
Схема теплоснабжения		
деревня Гривановка	Стадия	Лист
		1
	Листов	1
Масштаб 1:2500		ХАРЬКОВ ПРОЕКТИРОВАНИЕ
Формат А2		

Согласовано

Инв. № подл. Подп. и дата Взам. инв. №

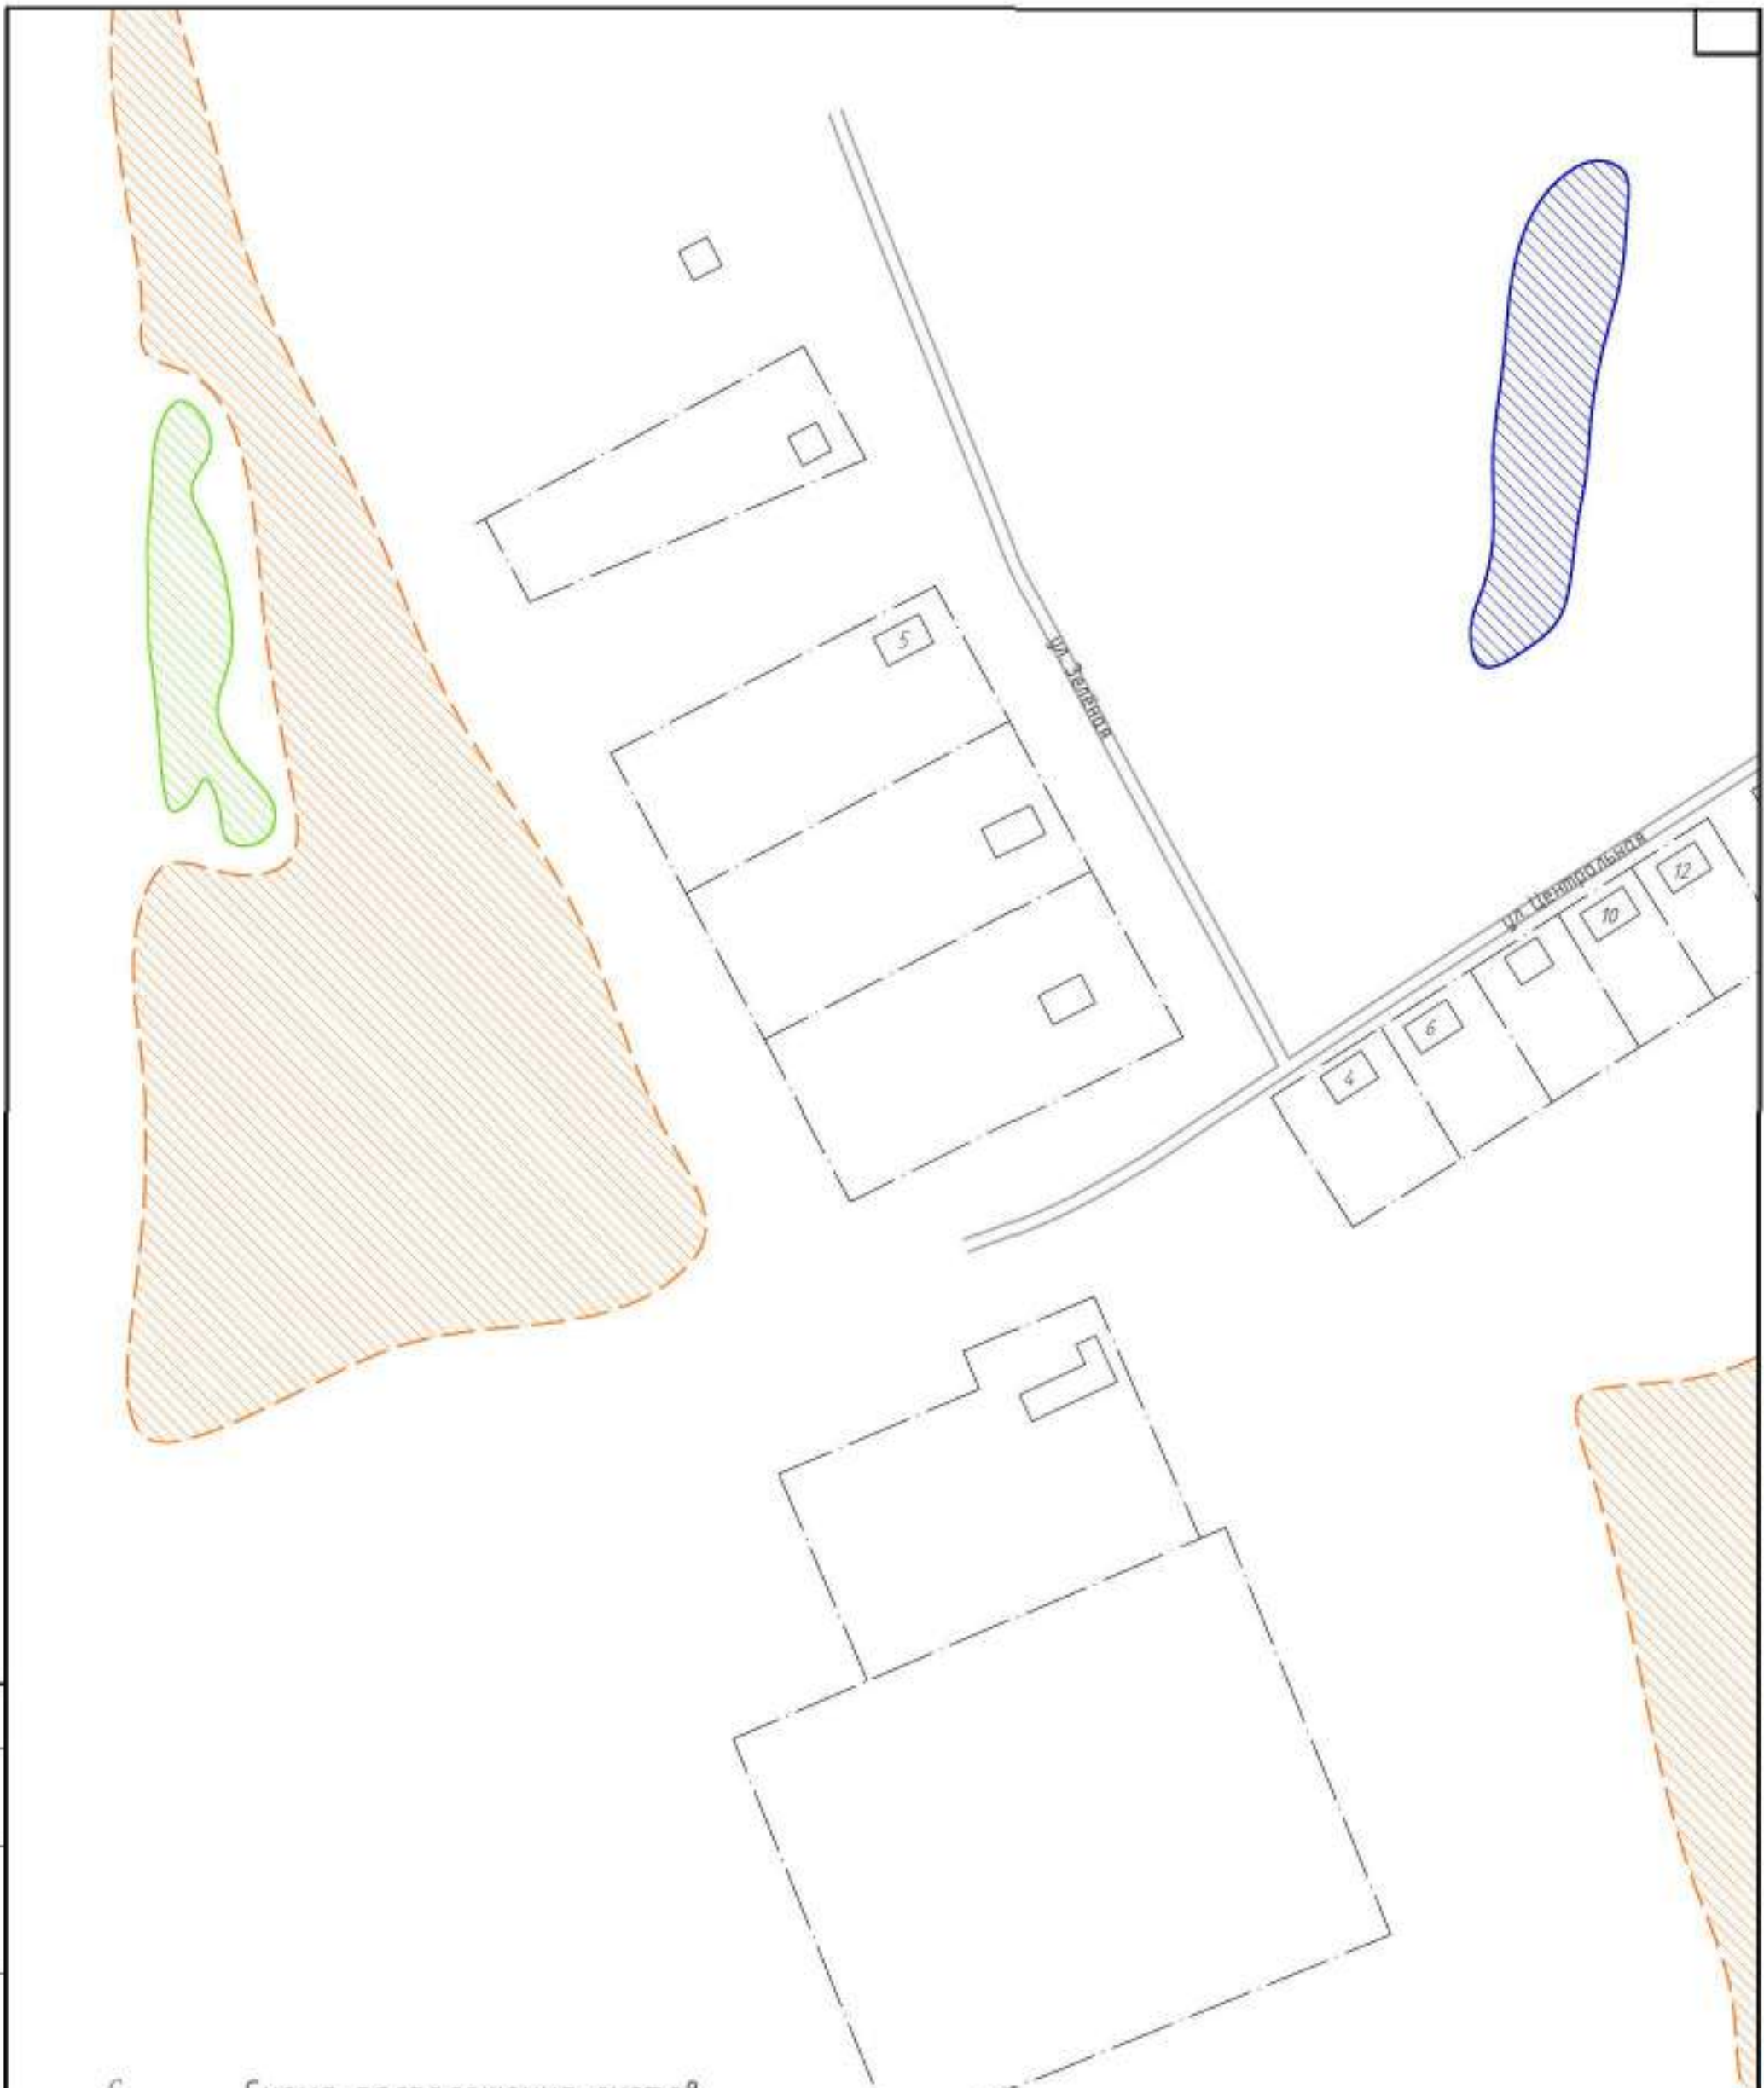


Схема расположения листов



Условные обозначения

-  водоем
-  леса
-  с/х земли
-  сельскохозяйственные и промышленные предприятия
-  границы земельных участков
-  жилой дом
-  кладбище

Изм.	Кол. уч.	Лист	№ док.	Подп.	Дата
Разраб.			Володин А.В.		20.03.21
Проб.			Кутейко В.В.		20.03.21
Т. Контр.			Вьюхов Р.С.		20.03.21
Н. контр.			Харьков Д.Б.		20.03.21
Утв			Рыскалин А.В.		

ТО-03-016.ТС.21

Схема теплоснабжения

деревня Чебуренки

Масштаб 1:2500

Стадия	Лист	Листов
	1	2




ХАРЬКОВ
ПРОЕКТИРОВАНИЕ

Соединено

Взам. инв. №

Подп. и дата

Инв. № подл.

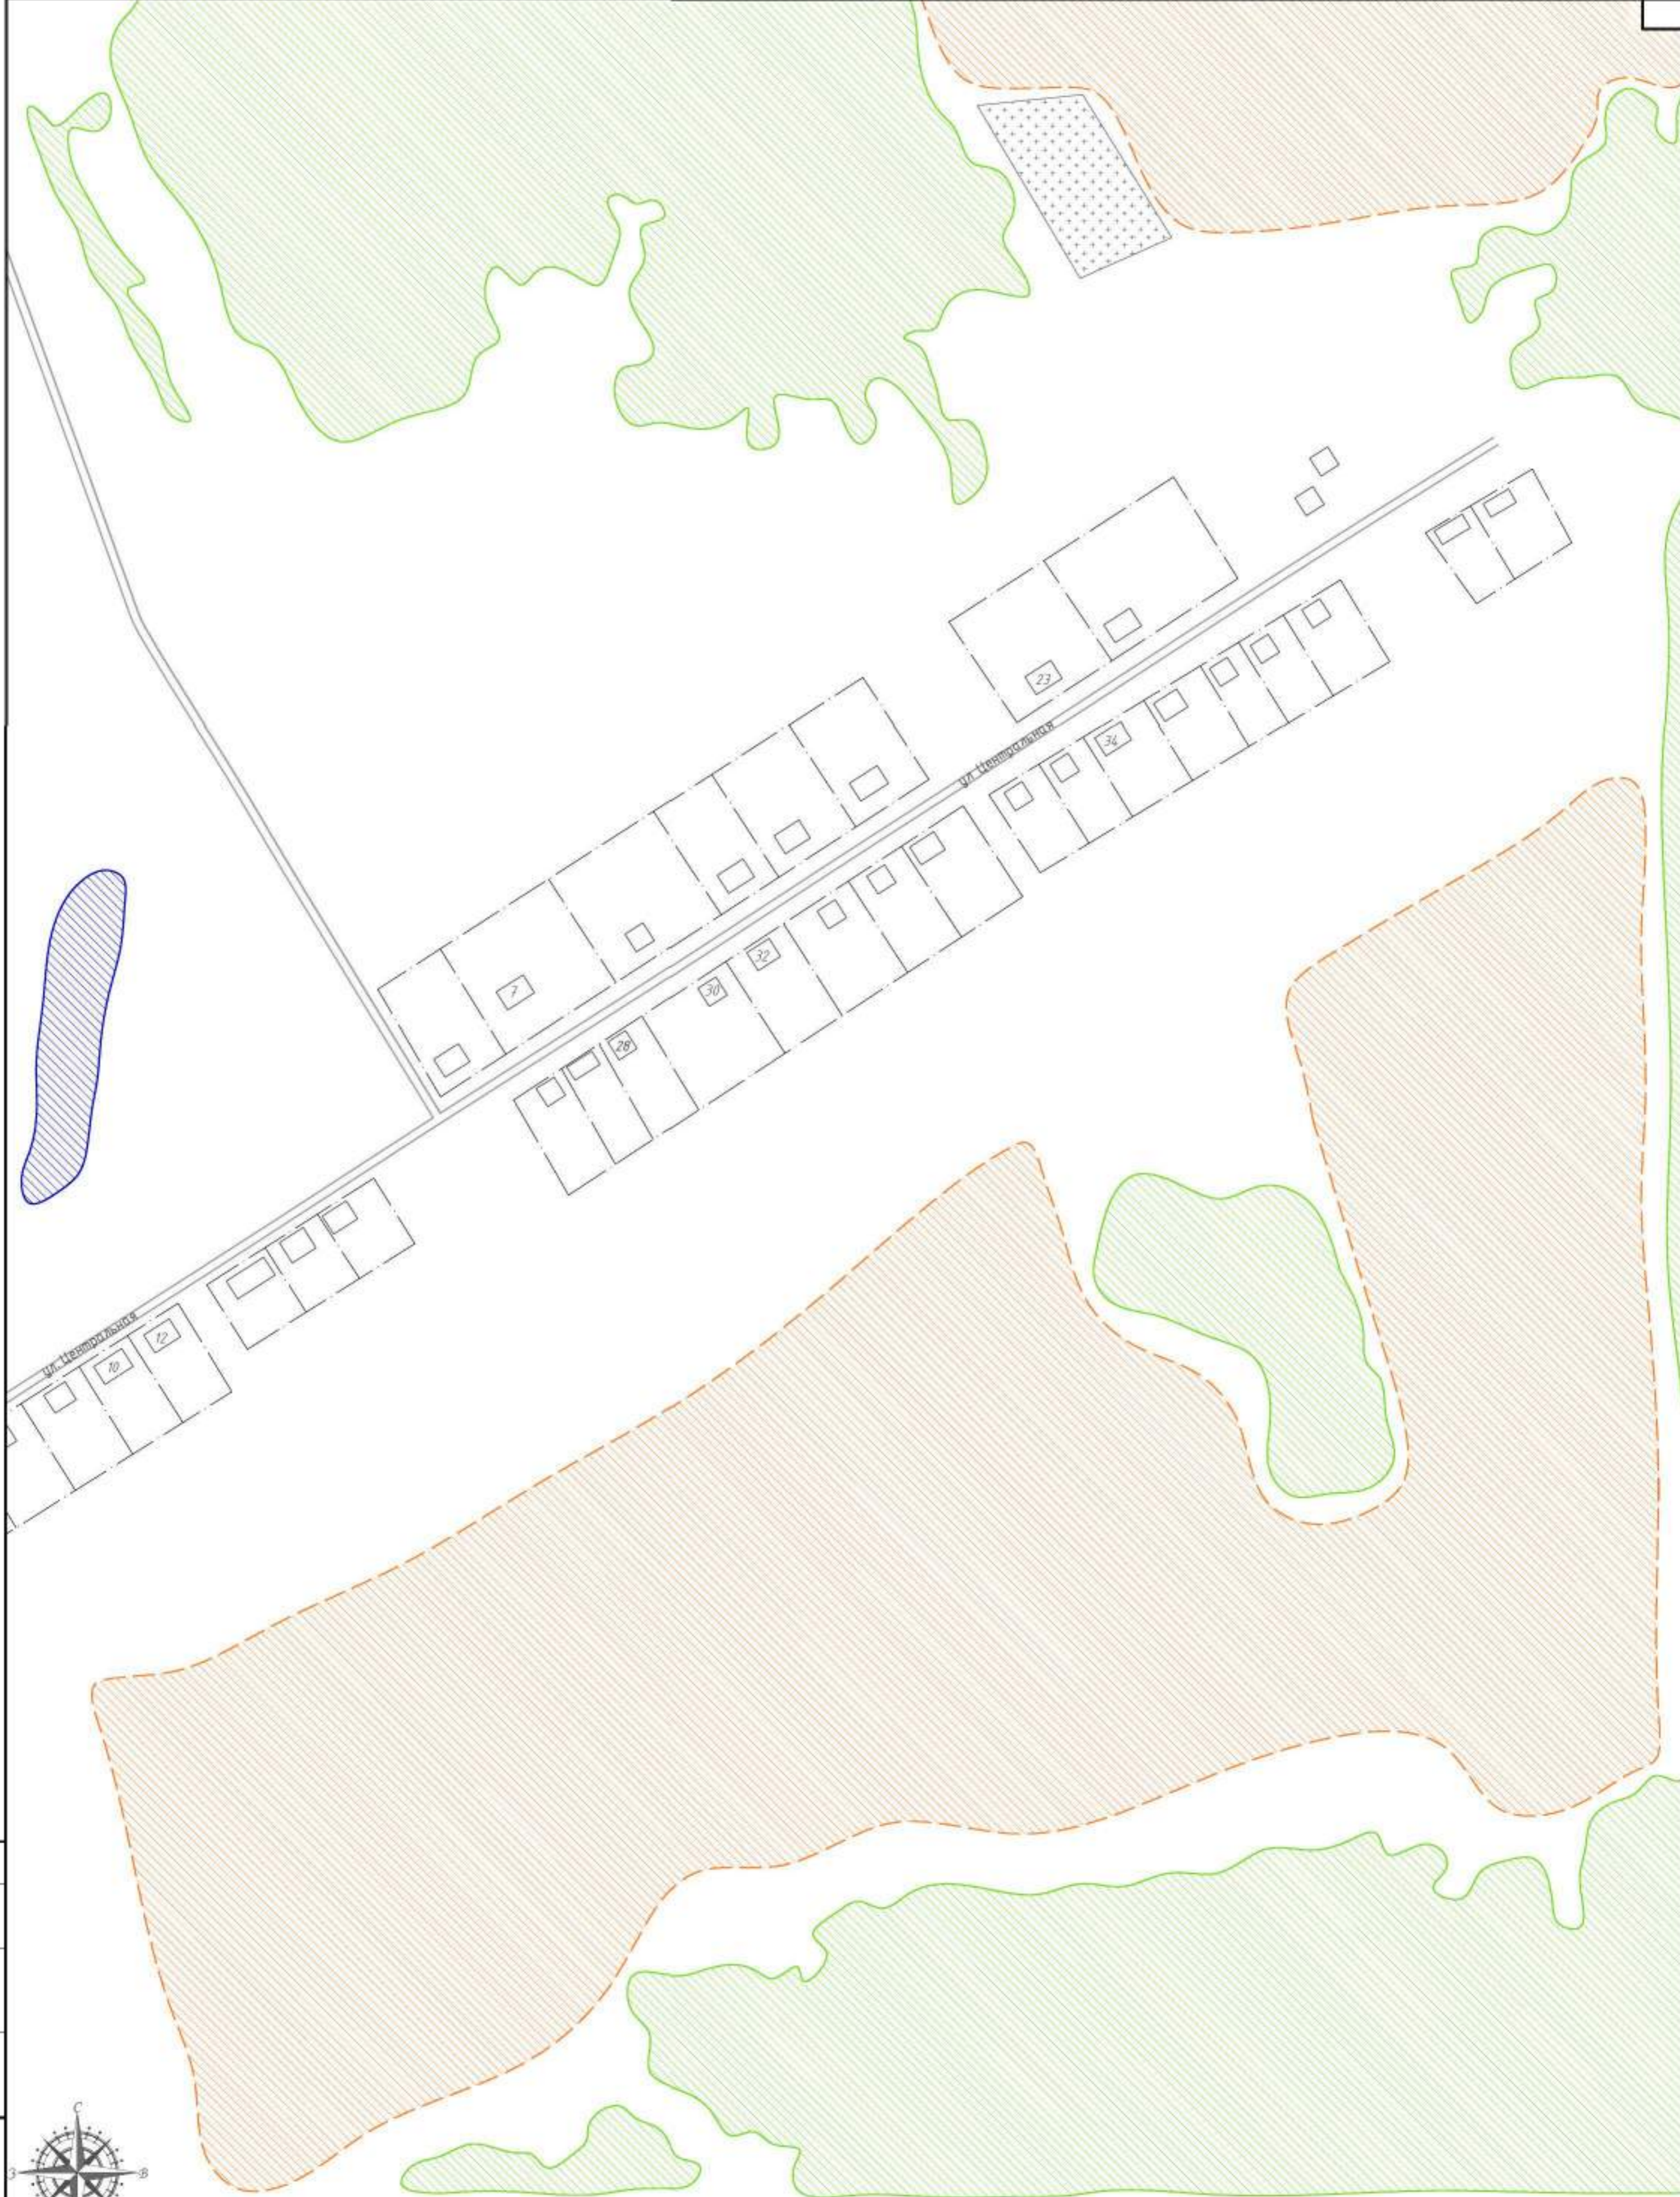

Условные обозначения

тепловые сети надземной прокладки	леса
тепловые сети подземной прокладки	с/х земли сельскохозяйственные и промышленные предприятия
существующая котельная	границы земельных участков
тепловая камера	жилой дом
дома с централизованным отоплением	кладбище
дома с индивидуальным отоплением	

Схема расположения листов



Изм.	Кол. уч.	Лист	№ док.	Подп.	Дата
Разраб.		Володин А.В.			20.03.21
Проб.		Кутеико В.В.			20.03.21
Т. Контр.		Вьюхов Р.С.			20.03.21
Н. контр.		Харьков Д.Б.			20.03.21
Чтв		Рыскакин А.В.			

ТО-03-016.ТС.21		
Схема теплоснабжения		
деревня Чебуренки	Стадия	Лист
		2
	Лист	2
Масштаб 1:2500	 ХАРЬКОВ ПРОЕКТИРОВАНИЕ	
Формат А2		

Инв. № подл. Подп. и дата. Взам. инв. №. Ссылка на бланк.